
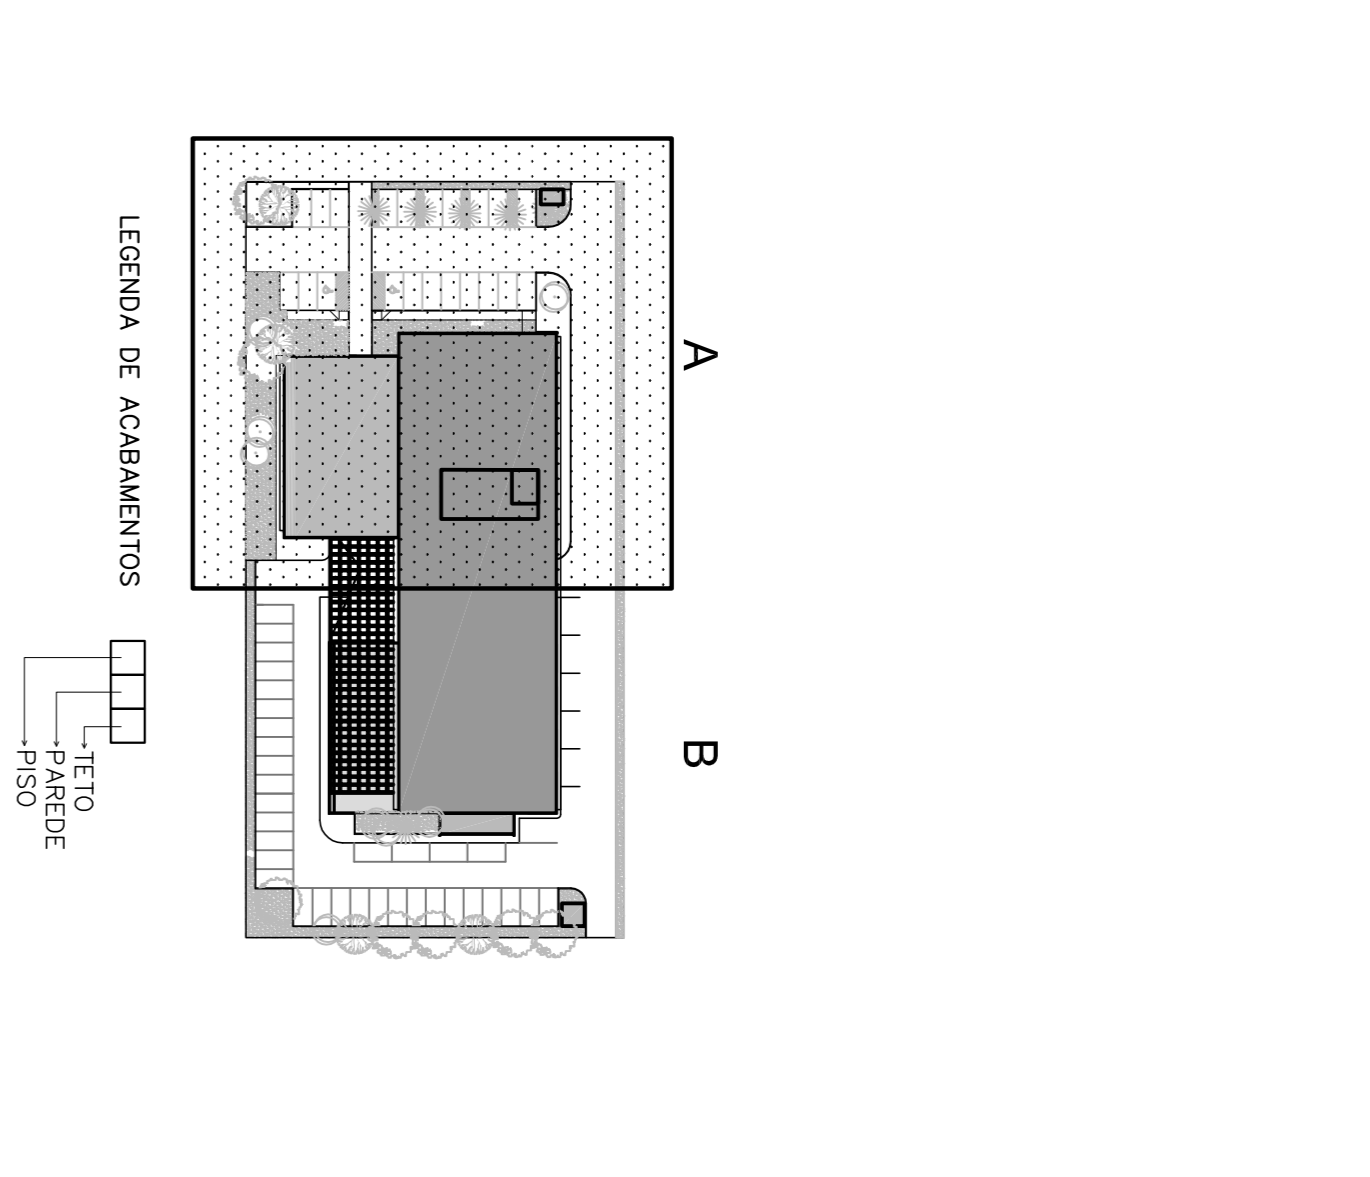


ESCALA DE REPRESENTAÇÃO: 1:1  
 COORDENADA PLANIMÉTRICA:  
 1. 7 0.13  
 2. 7 0.30  
 3. 7 0.47  
 4. 7 0.64  
 5. 7 0.81  
 6. 7 0.98  
 7. 7 1.15  
 8. 7 1.32  
 9. 7 1.49  
 10. 7 1.66  
 11. 7 1.83  
 12. 7 2.00  
 13. 7 2.17  
 14. 7 2.34  
 15. 7 2.51  
 16. 7 2.68  
 17. 7 2.85  
 18. 7 3.02  
 19. 7 3.19  
 20. 7 3.36  
 21. 7 3.53  
 22. 7 3.70  
 23. 7 3.87  
 24. 7 4.04  
 25. 7 4.21  
 26. 7 4.38

PLANTA BAIXA - SUBSOLO A  
 ESCALA: 1:75

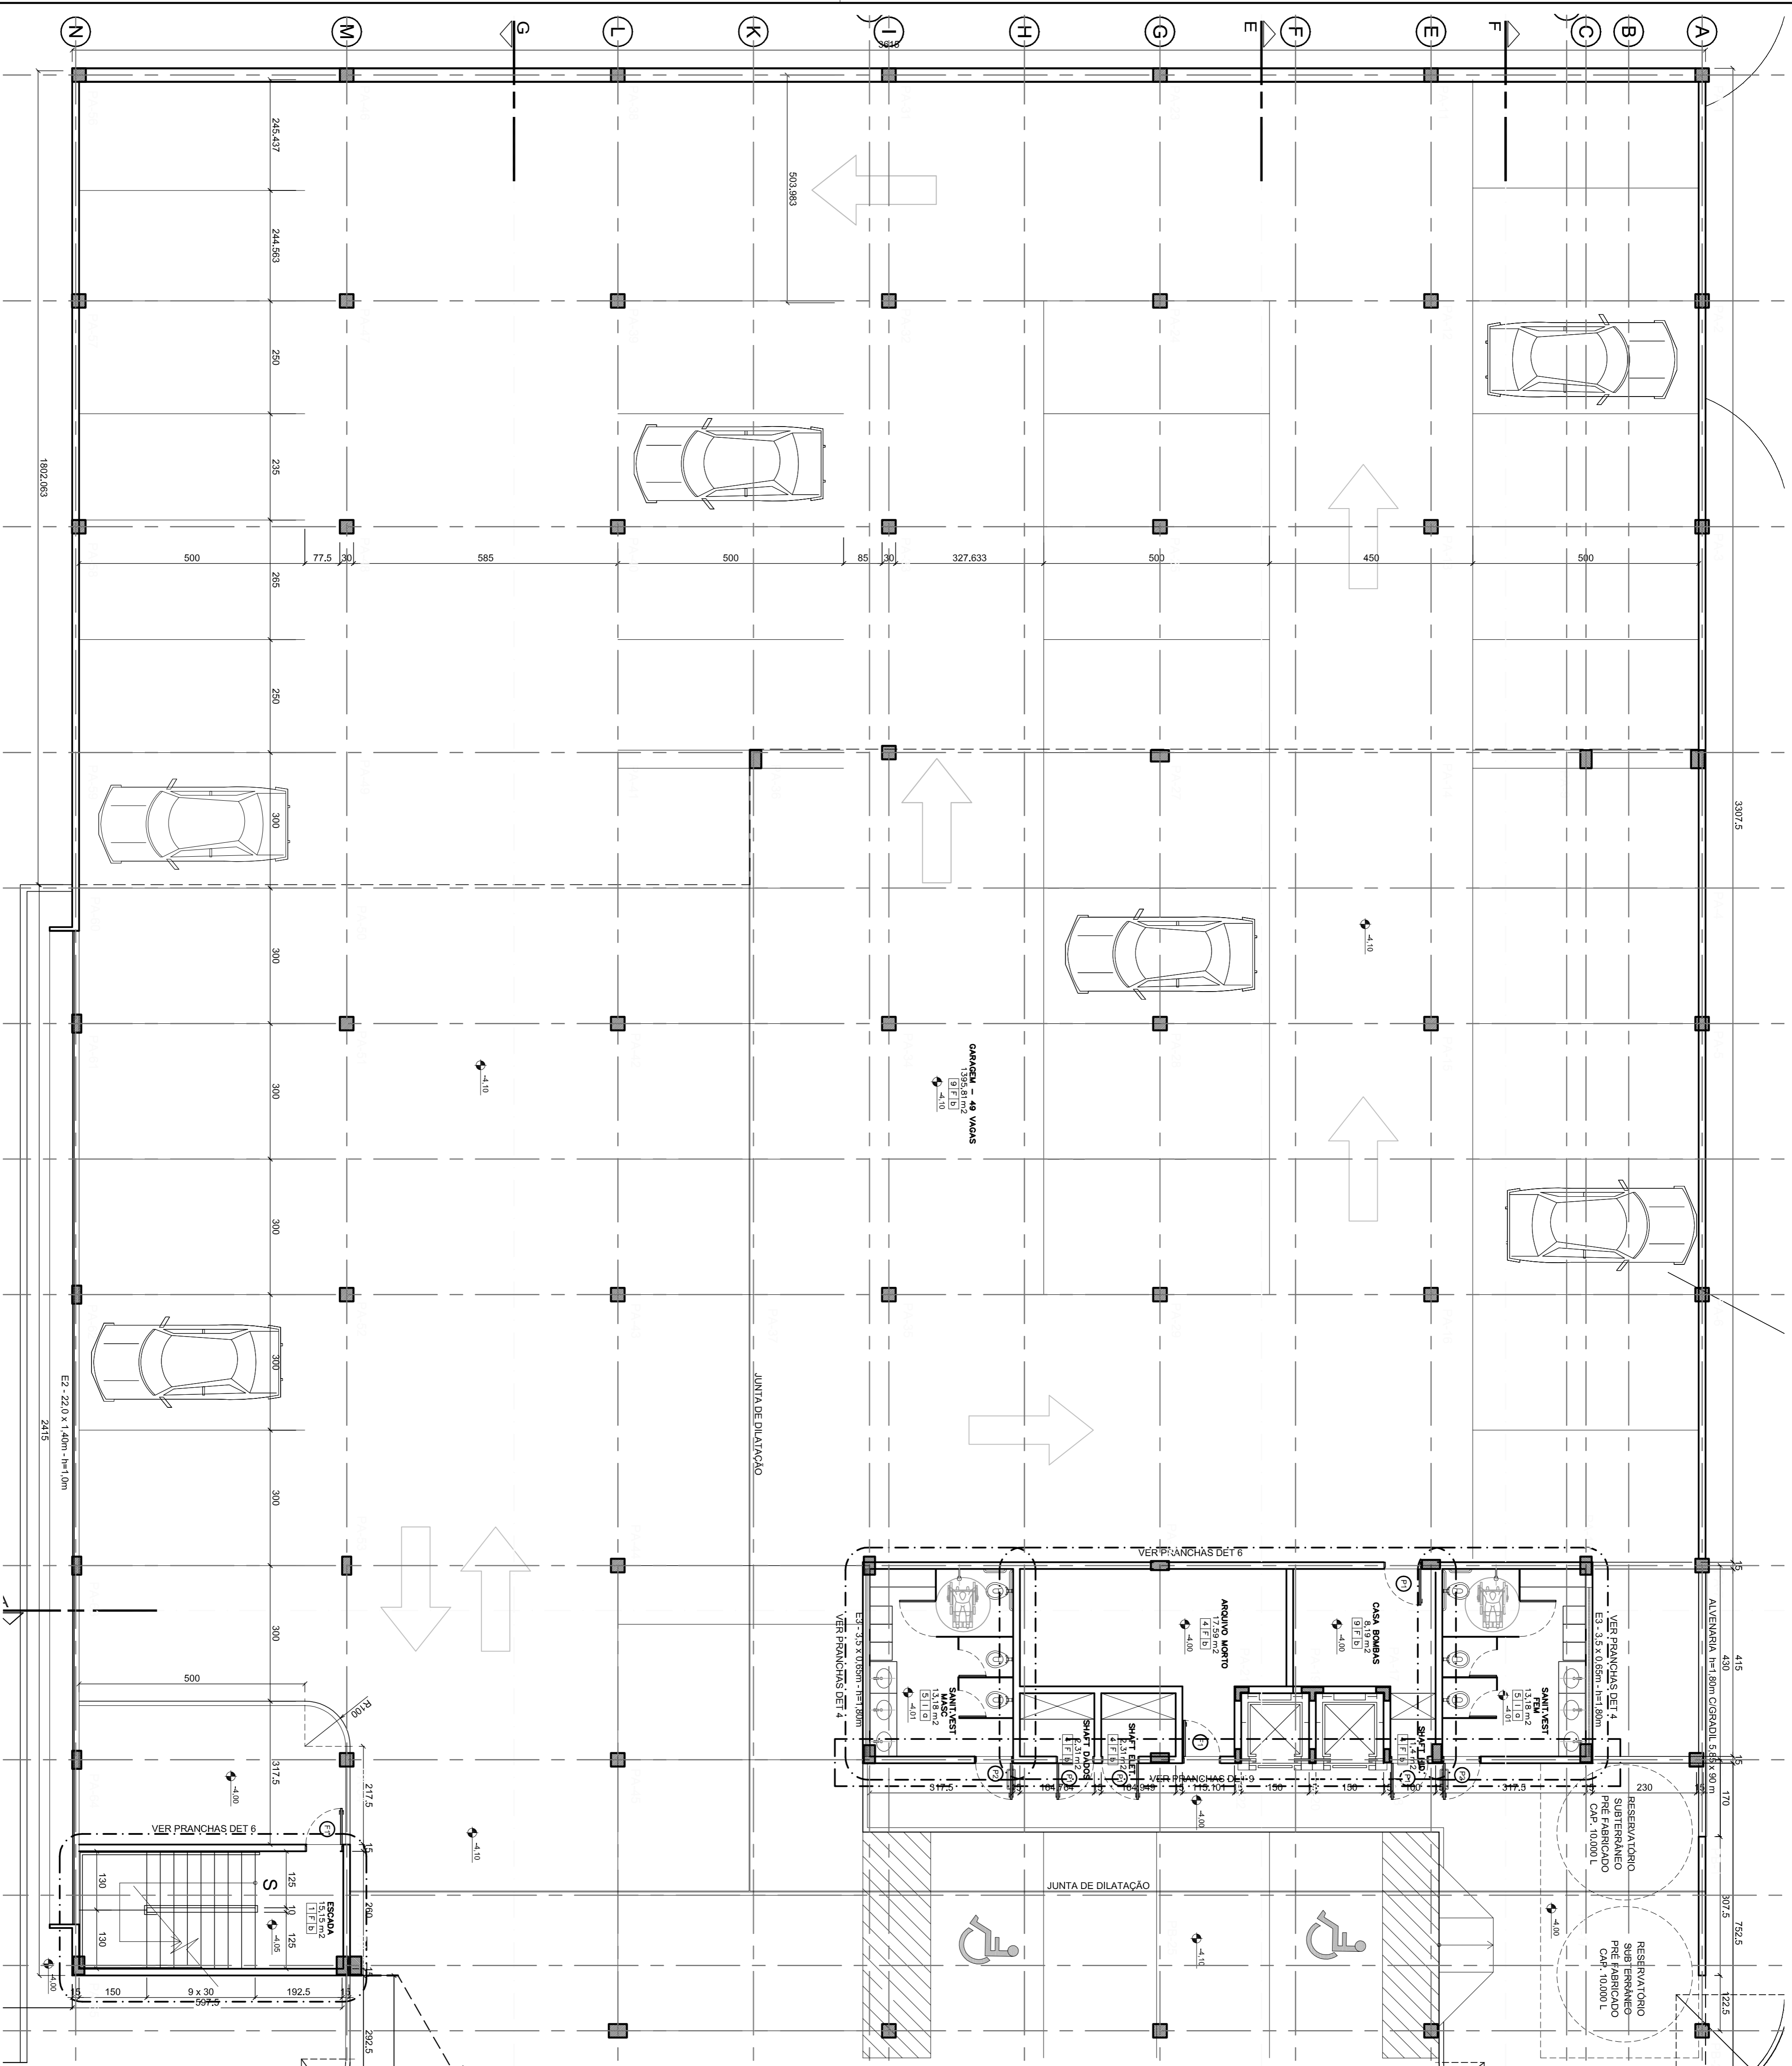

**NOTAS**

- MEDIDAS EM CENTÍMETROS, NÍVEIS EM METROS
- O NÍVEL 0,00 CORRESPONDE À COTA DE SOLEIRA DEFINIDA PELA ADMINISTRAÇÃO DO PLANO PILOTO
- O LANCAMENTO ESTRUTURAL NESTE PROJETO É PRELIMINAR, QUALQUER ALTERAÇÃO NAS DIMENSÕES E POSICIONAMENTO DE VIGAS E PILARES DEVE SER CONSULTADA E APROVADA PELA EQUIPE DE ARQUITETURA DO MEC.
- VERIFICAR DETALHES CONSTRUTIVOS PERTINENTES NO PROJETO DE DETALHAMENTO
- EM CASO DE CONFLITO DE INFORMAÇÕES ENTRE O PROJETO GRÁFICO E O CADRNO DE ESPECIFICAÇÕES, PREVAALECE A INFORMAÇÃO CONTIDA NO DESENHO.
- ALTERAÇÕES NESTE PROJETO SOMENTE COM AUTORIZAÇÃO EXPRESSA DO MINISTÉRIO DA EDUCAÇÃO

**REFERÊNCIA:**

- CADRNO DE COMPONENTES
- PLANILHA DE QUANTITATIVOS E TIPOLOGIA ESPECÍFICA DO PROJETO
- CADRNO DE ENCARGOS
- MANUAL DE PROJETO



**CENTRO DE TREINAMENTO - MINISTÉRIO DA EDUCAÇÃO**

ENERGEC: QUADRA 604 - LOTE 28  
 SCS - SETOR DE GRANDES ÁREAS SUL

MUNICÍPIO - UF: BRASILIA - DF

PROPRIETÁRIO: MINISTÉRIO DA EDUCAÇÃO

AUTORES DO PROJETO: CARLA MAGIEL DAMASCENO - CREA: 13.559/D-DF  
 PAUL CARVALHO DE ANDRADE NETO - CREA: 8.829/D-DF

RESPONSÁVEL TÉCNICO:

PROPRIETÁRIO

AUTOR DO PROJETO: CREA: 13.559/D-DF

AUTOR DO PROJETO: CREA: 8.730/D-DF

AUTOR DO PROJETO: CREA: 8.829/D-DF

RESP. TÉCNICO: CREA

PROJETO EXECUTIVO		AR	
ARQUITETURA		SUBSOLO - SETOR B	
COORDENADOR	MEC - Ministério da Educação	ESCALA	1:75
PROJETADE	ISA - Subsecretaria de Arquitetura	DATA EMISSÃO	14/03/2009
REVISOR	COB - Coordenação Geral de Recursos Humanos	PRONCHIA	02/15
REVISOR	COB - Coordenação de Obras e Serviços		
REVISOR	Técnicos		
REVISOR	RA		
REVISOR	CREA		
REVISOR	CONTINER		