




PLANTA BAIXA
SFT
ESCALA 1:25

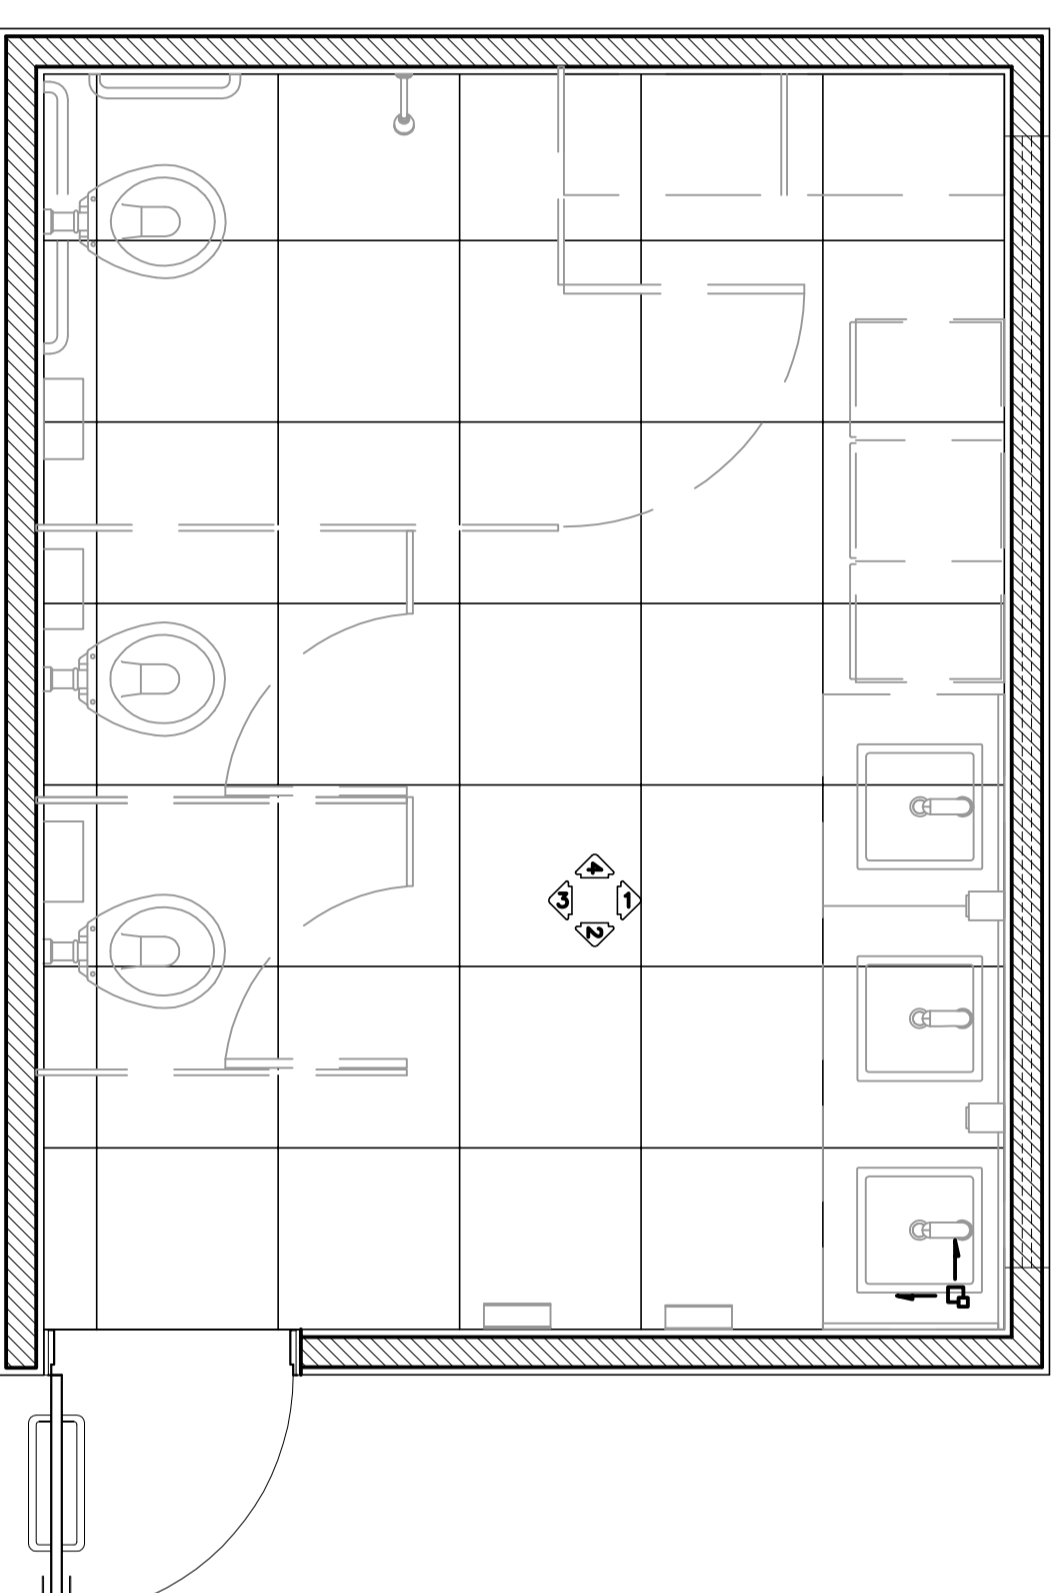


PLANTA BAIXA - PAG. DE PISO
SFT
ESCALA 1:25

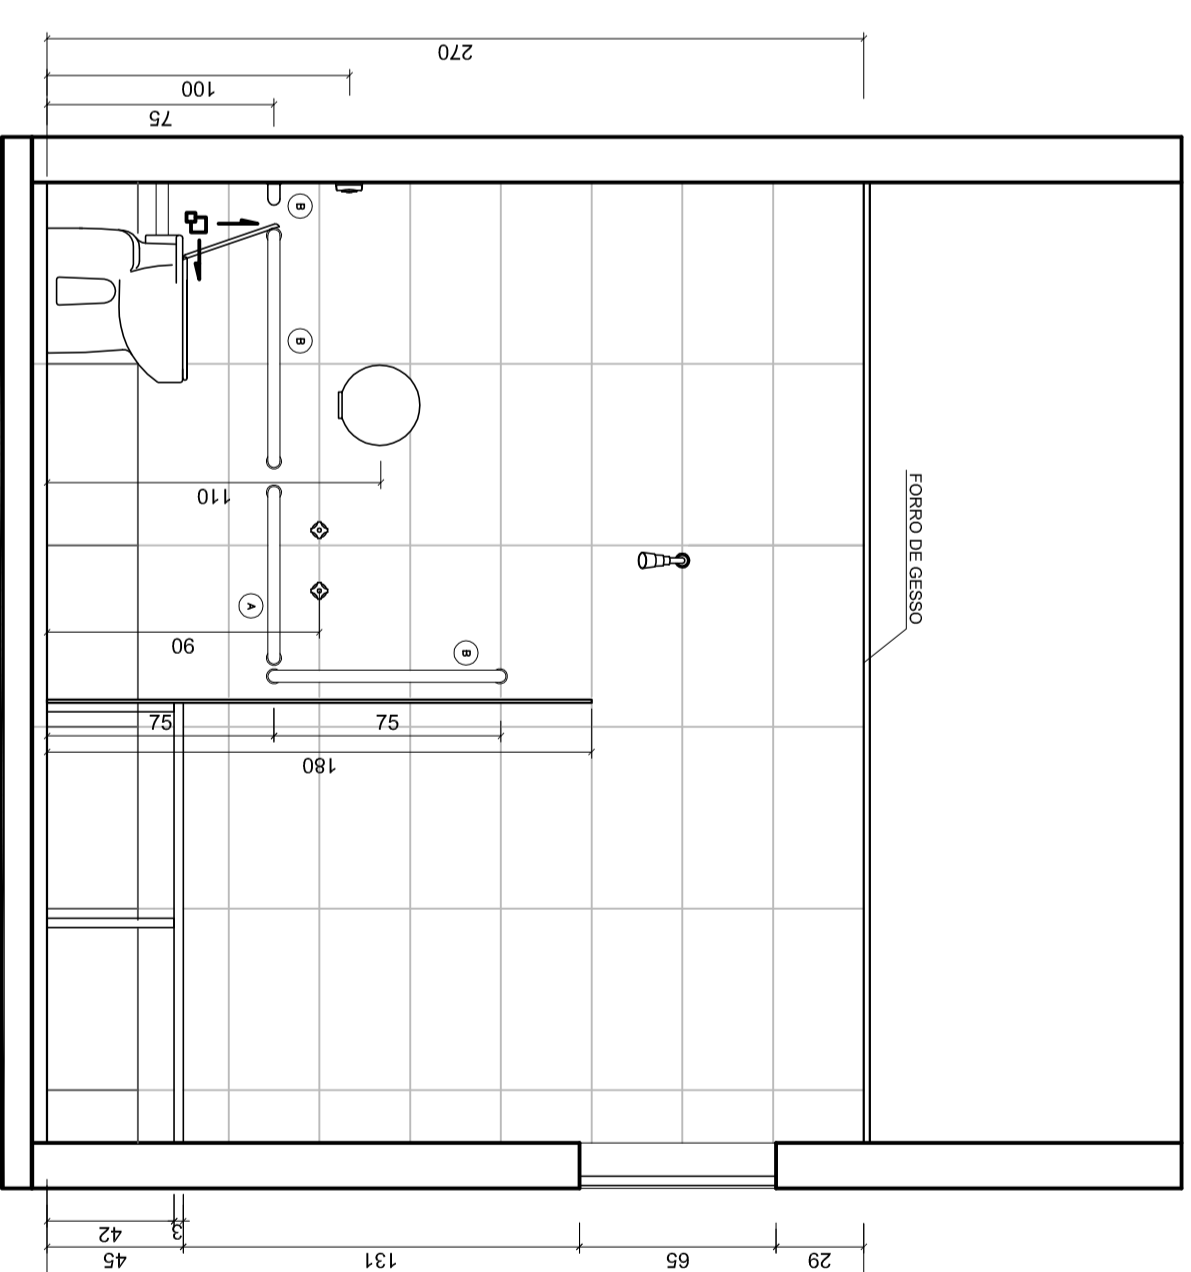


VISTA 4
SFT
ESCALA 1:25

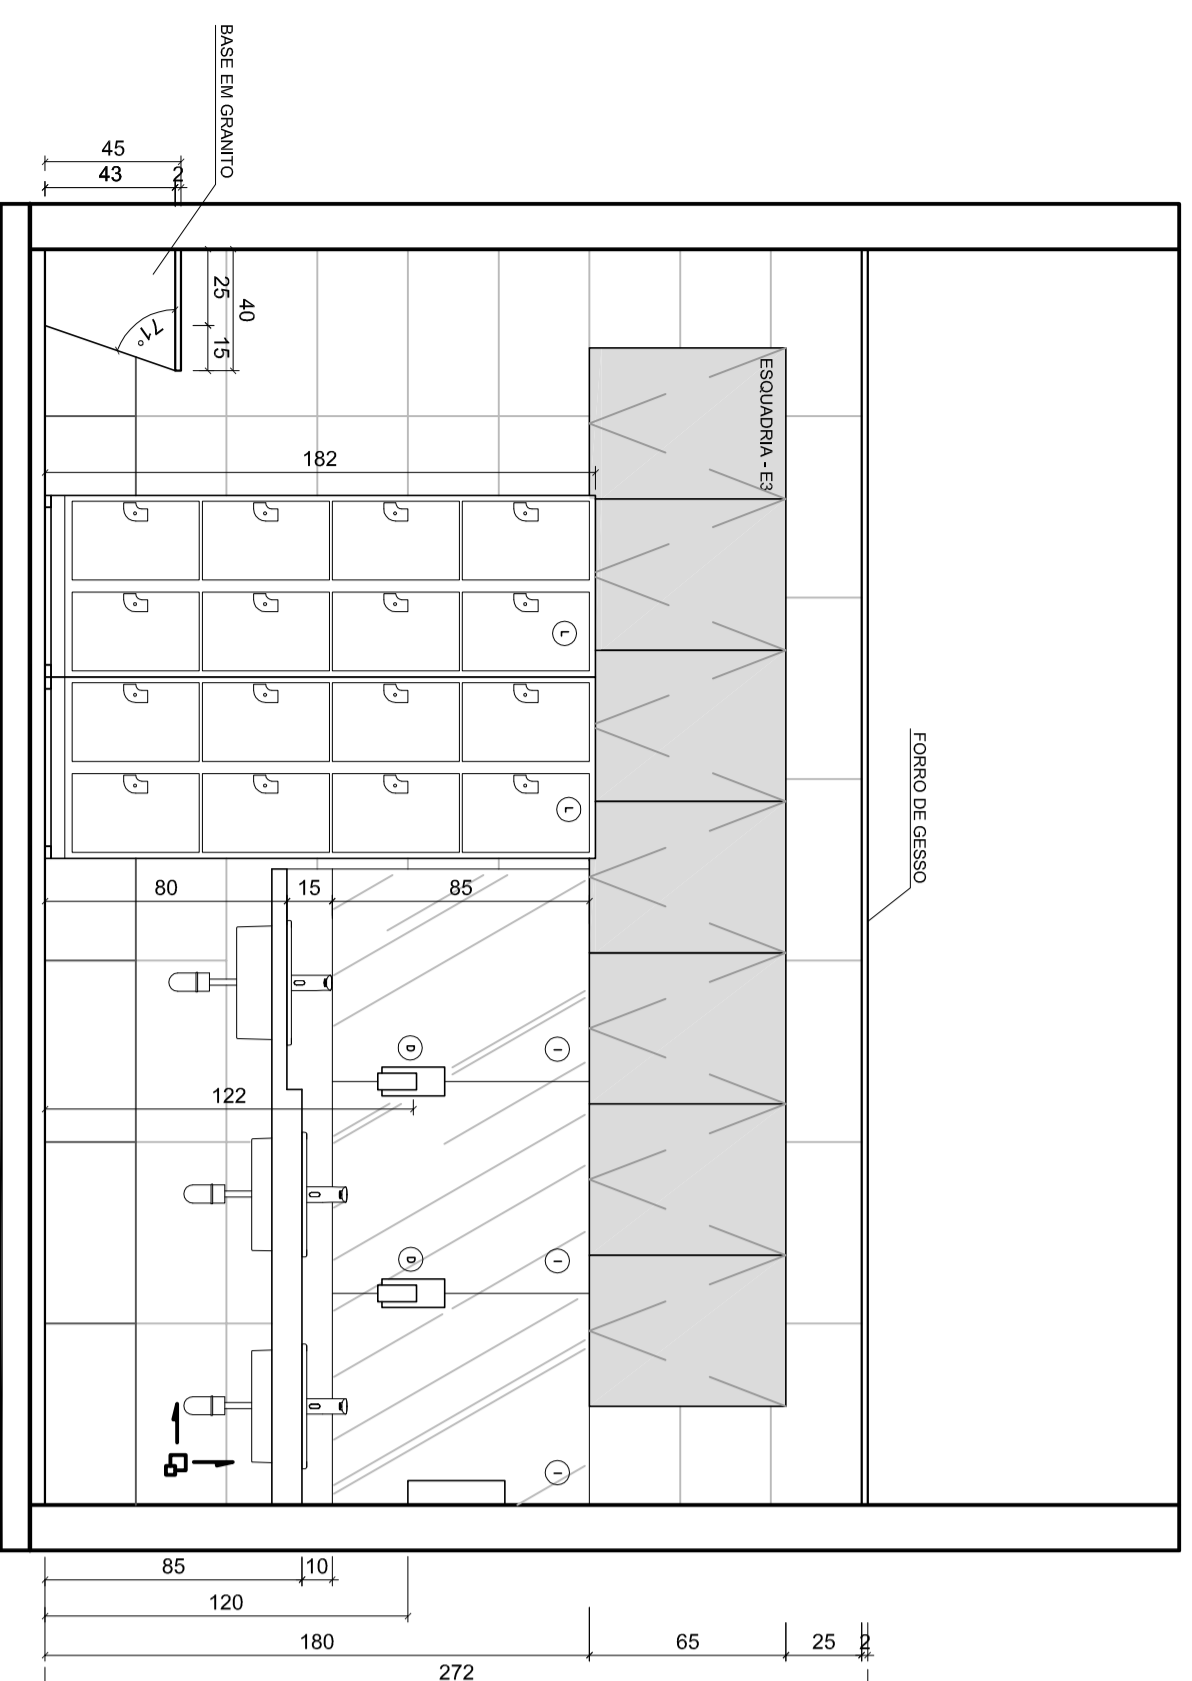


VISTA 1
SFT
ESCALA 1:25

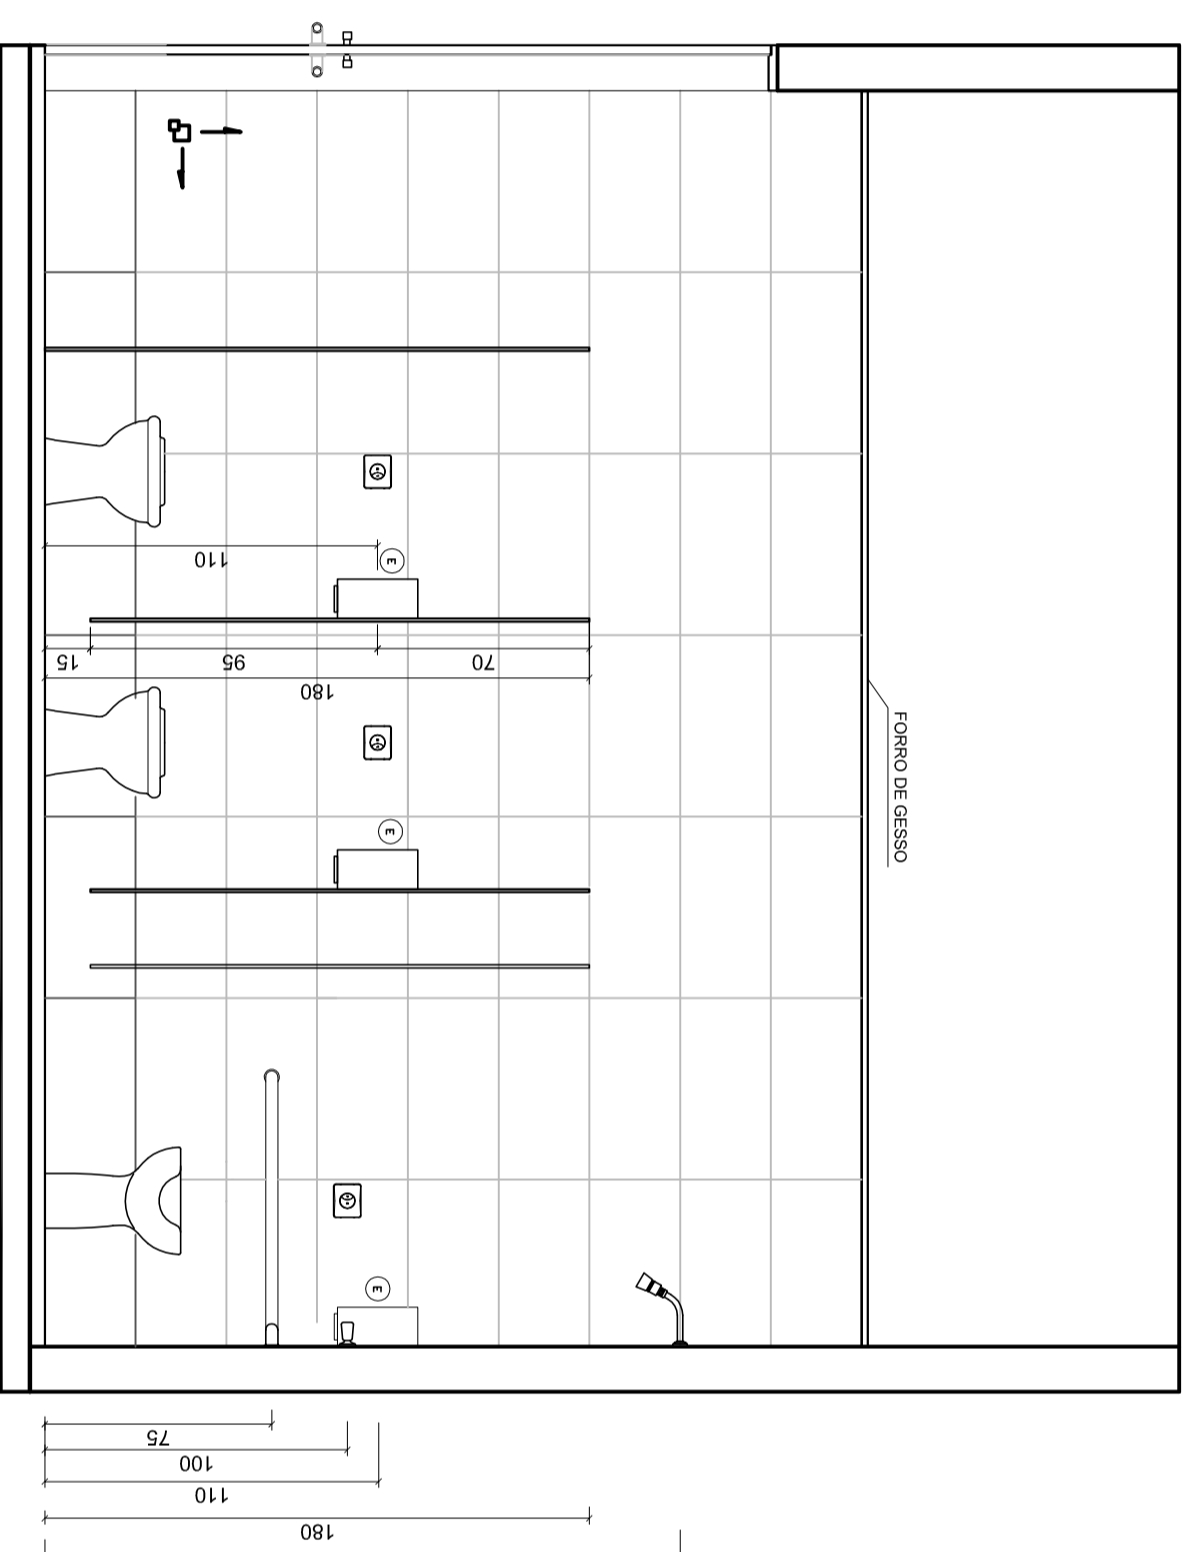

VISTA 3
SFT
ESCALA 1:25

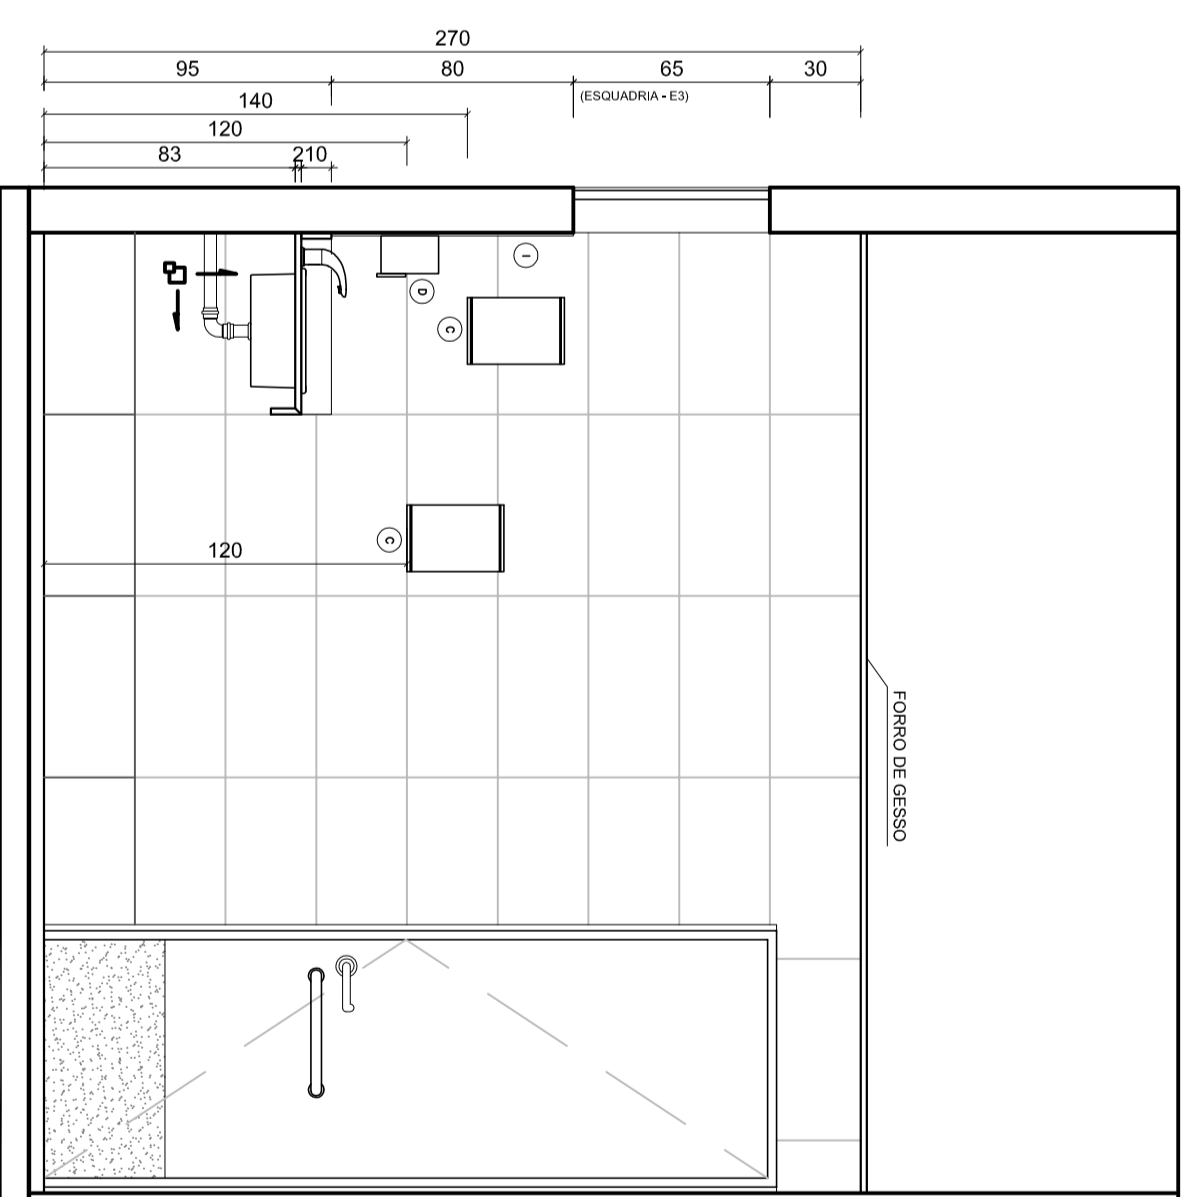

VISTA 2
SFT
ESCALA 1:25

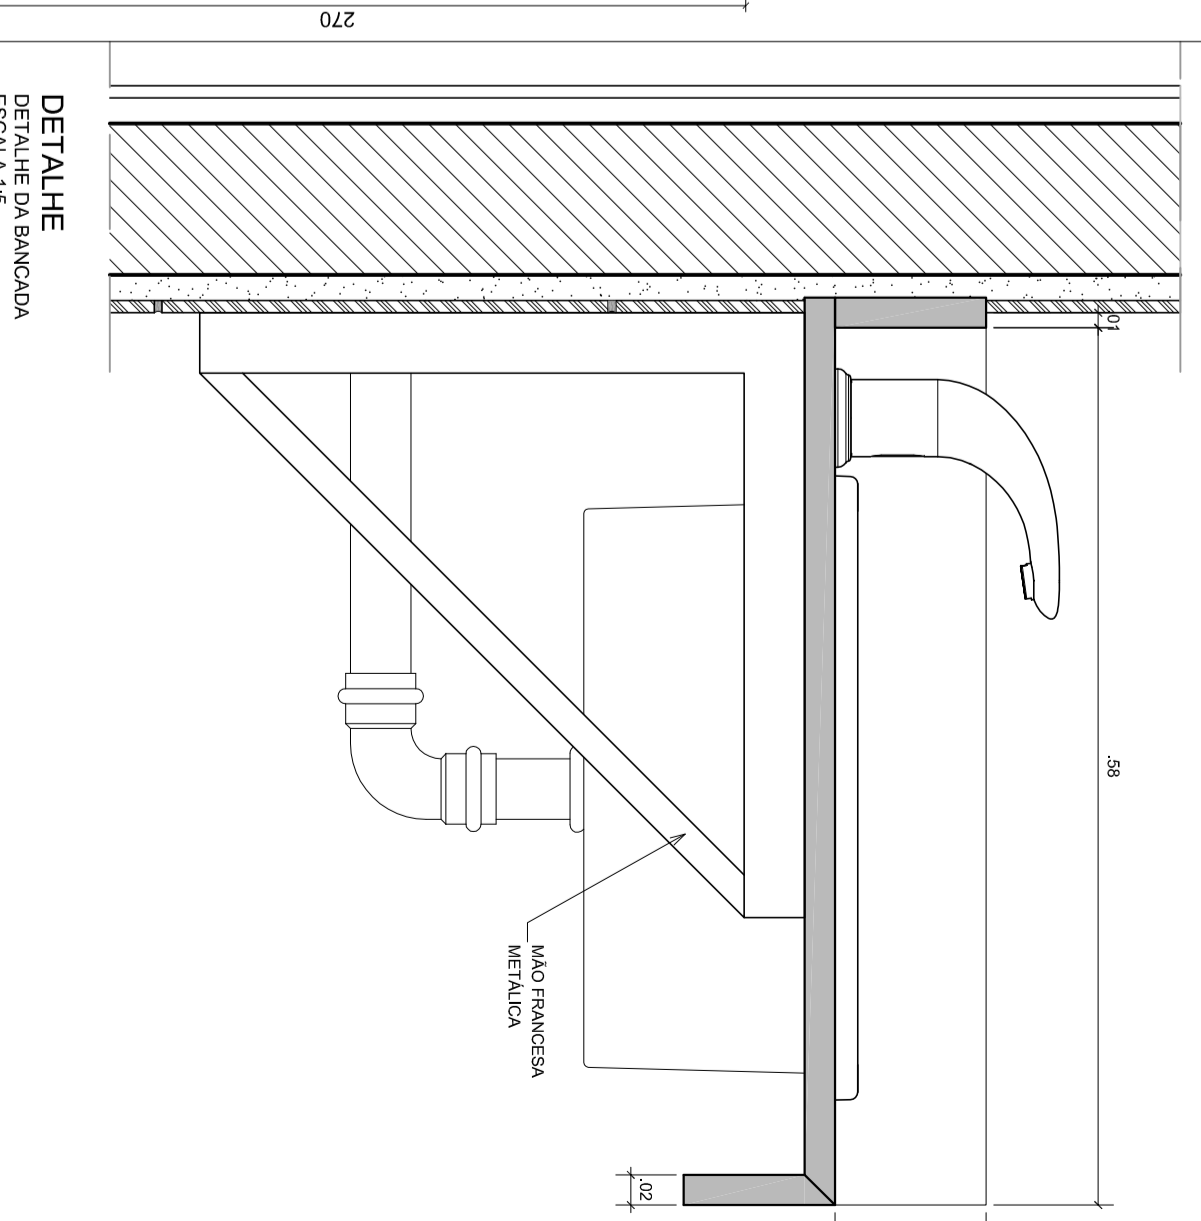

DETALHE DA BANCADA
ESCALA 1:5

ESCALA DE REPRESENTAÇÃO 1:1
CÓDIGO COR EQUIV. SFT

ESPECIFICAÇÕES

PISO : PORCELANATO PU URBANO GRIS RET "ROCK" (60x60 cm) OU EQUIVALENTE
RODAPÉS : PORCELANATO PU URBANO GRIS RET "ROCK" (50x60 cm) OU EQUIVALENTE
PAREDES : CERÂMICA RET GLACE WHITE (30x60 cm) OU EQUIVALENTE
DIVISÓRIAS : LAMINADO ESTRUTURAL, TS-10mm, ACABAMENTO DUAL-FACE TEXTURIZADO
COM PORTAS NA COR VINHO, PAINÉIS NA COR PLATINA E PÊRFIS E FERRELAGENS COM PINTURA ELETROSTÁTICA BRILHANTE NA COR BRANCA
BANCADAS : GRANITO CINZA ANDORINHA (4x2 cm)
RESAPADOS : GRANITO CINZA ANDORINHA (4x2 cm)
ASSINTO : GRANITO CINZA ANDORINHA (4x3 cm)

LOUÇAS SANITÁRIAS "DECA" - COR BRANCA:
 - CUBA SOBREPOR (L700) SERIE TRIO QUADRADO OU EQUIVALENTE
 - BACA CONVENCIONAL - LINHA IZY OU EQUIVALENTE
 - BACA CONVENCIONAL PARA P.N.E. - LINHA CONFORTO OU EQUIVALENTE
METALIS - ACABAMENTO TOTALMENTE CROMADO:
 - TORNEIRA DE MESA DODOTRÖNIC MODELO ZENTIT OU SIMILAR
 - VALVULA HYDRA DUO OU SIMILAR
 - DUCHA DE PAREDE DECA MODELO CLEAN OU SIMILAR

QUANTIDADE

SIF	QUANTIDADE
03	01
02	03
01	03

ACESSÓRIOS :

- ASSINTO PLÁSTICO UNIVERSAL PARA BACA COR BRANCA
- BARRA DE APOIO DE AÇO INOX TIPO PAREDE (60 cm)
- BARRA DE APOIO DE AÇO INOX TIPO PAREDE (80 cm)
- DISPENSER PARA TOALHA DE PAPEL INTERCOLHADA "ALEKKA" OU EQUIVALENTE
- SABONETEIRA SPRAY "ALEKKA" OU EQUIVALENTE
- DISPENSER PARA PAPEL HIGIÊNICO ROLAJO "ALEKKA" OU EQUIVALENTE
- ESPELHO (65 x 70 cm)
- ARMAZÉM MULTI-USO DUPLA B PORTAS MODELO NK2304 "NILKIC" OU EQUIVALENTE

PROJETO EXECUTIVO

ARQUITETURA			
COORDENADOR	DETA	ESCALA	PRODUÇÃO
SANTÁRIO E VEST.FEMININO DO SUBSÓLO (SFT1)			
DET 4	01/18		



Ministério da Educação
 CENTRO DE TREINAMENTO - MINISTÉRIO DA EDUCAÇÃO
 QUADRA 604 - LOTE 28
 SOCS - SETOR DE GRANDES ANFITEATROS SUL
 BRASÍLIA - DF
 PROPRIETÁRIO: MINISTERIO DA EDUCACAO - CREA: 13358/D-DF
 AUTORES DO PROJETO: IONE MODOCCE - CREA: 8784/D-DF
 PAULO CARVAL DE ARAUJO NETO - CREA: 8 828/D-DF
 RESPONSÁVEL TÉCNICO: CREA: 8230/D-DF

PROPRIETÁRIO	CREA: 13358/D-DF
AUTOR DO PROJETO	CREA: 8784/D-DF
AUTOR DO PROJETO	CREA: 8784/D-DF
AUTOR DO PROJETO	CREA: 8230/D-DF
RESP. TÉCNICO	CREA
RA	
RA	
RA	
RA	