




PLANTA BAIXA
SFR3
ESCALA 1/25

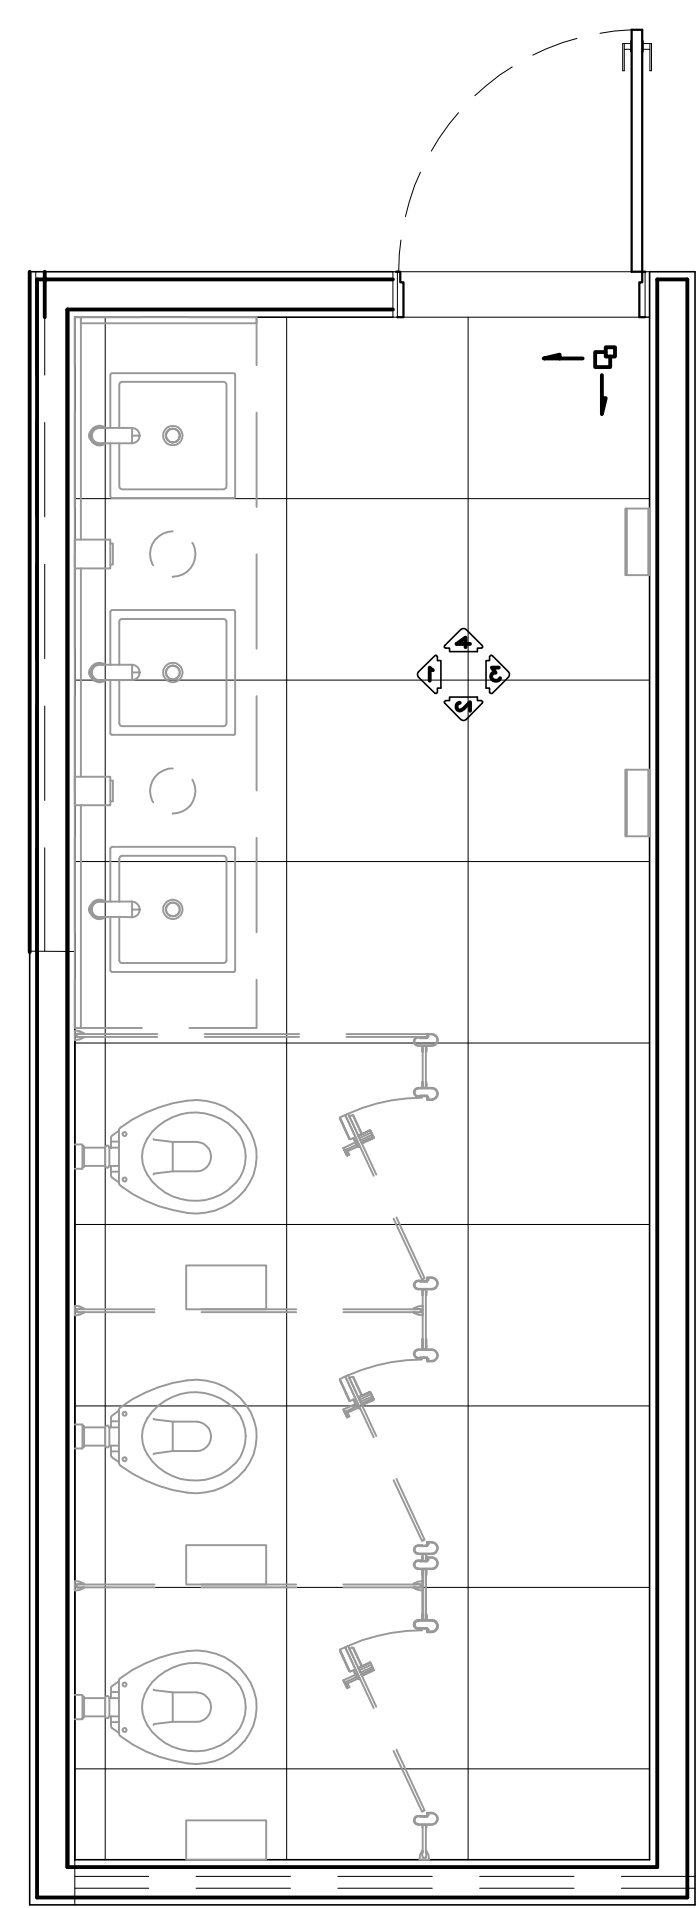


PLANTA BAIXA - PAG. DE PISO
SFR3
ESCALA 1/25

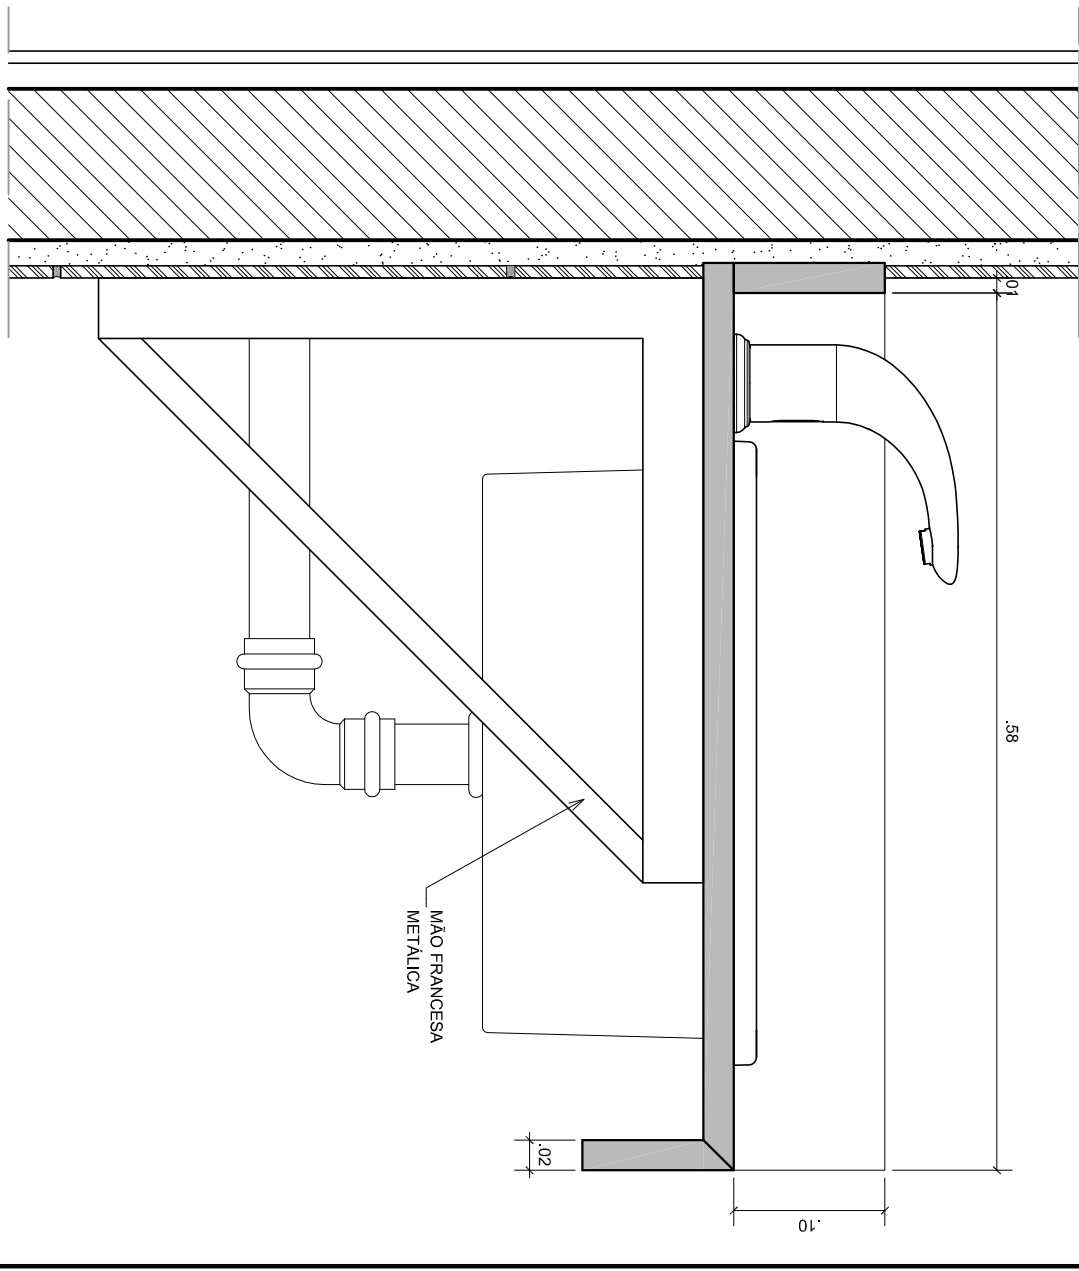


DETALHE
MÃO BRANCA
ESCALA 1/5

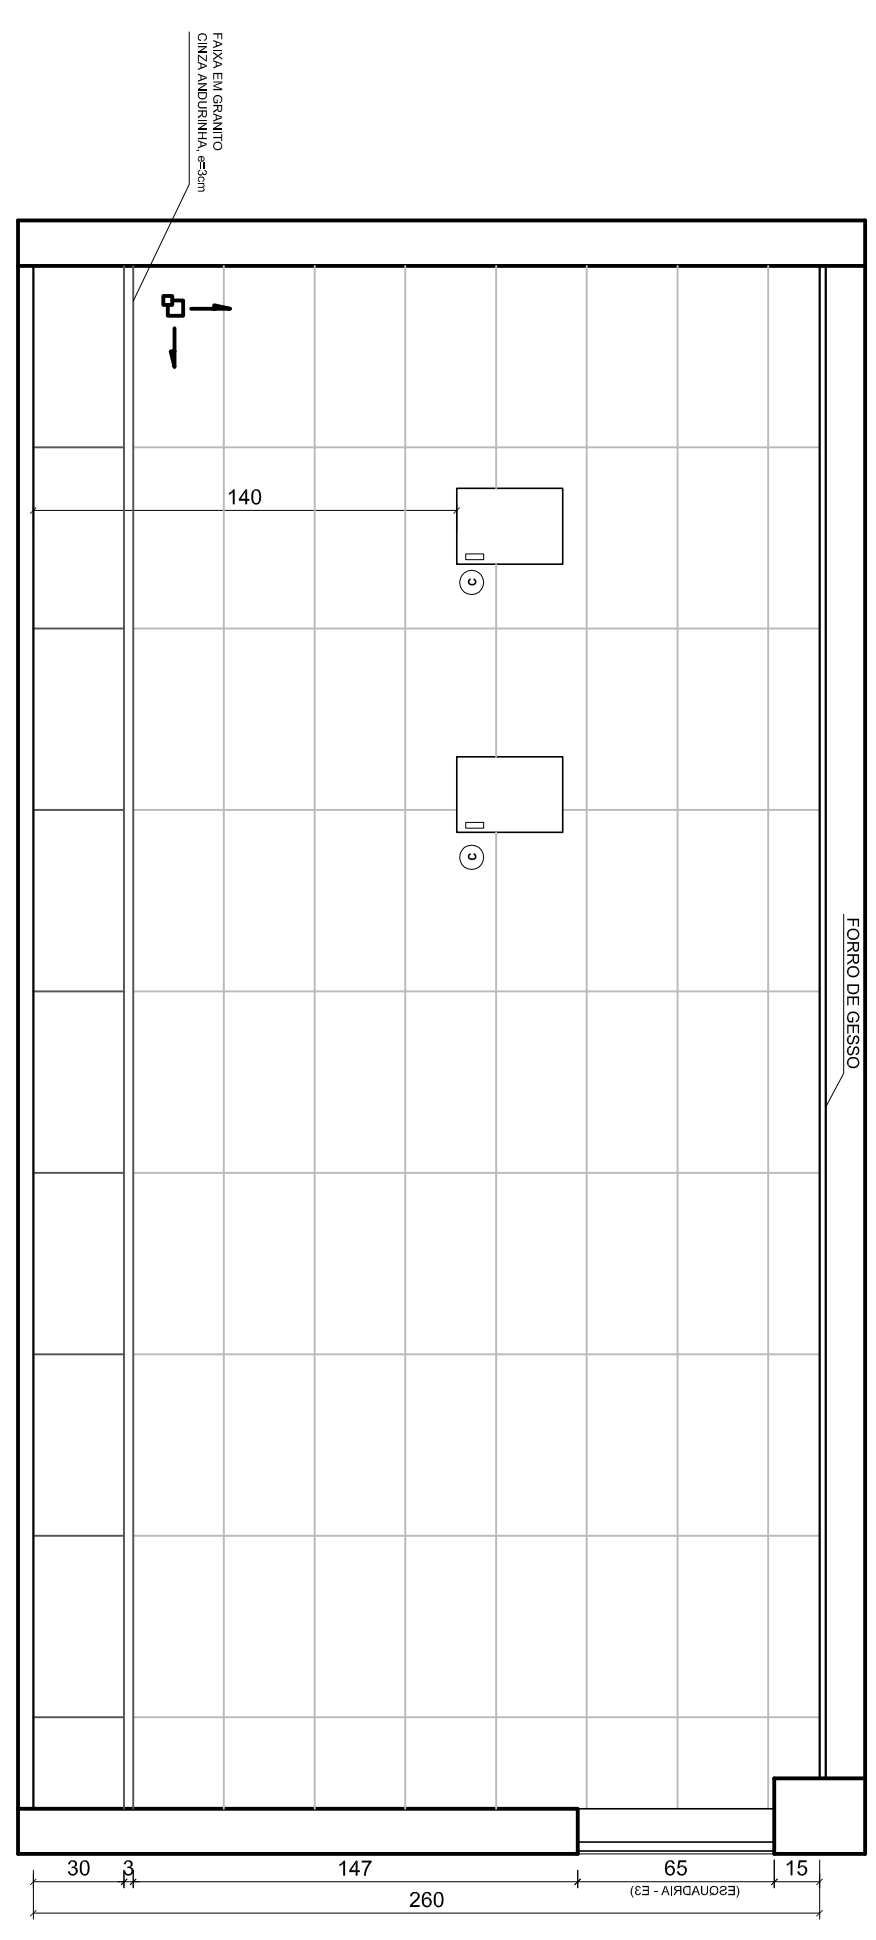


VISTA 1
SFR3
ESCALA 1/25

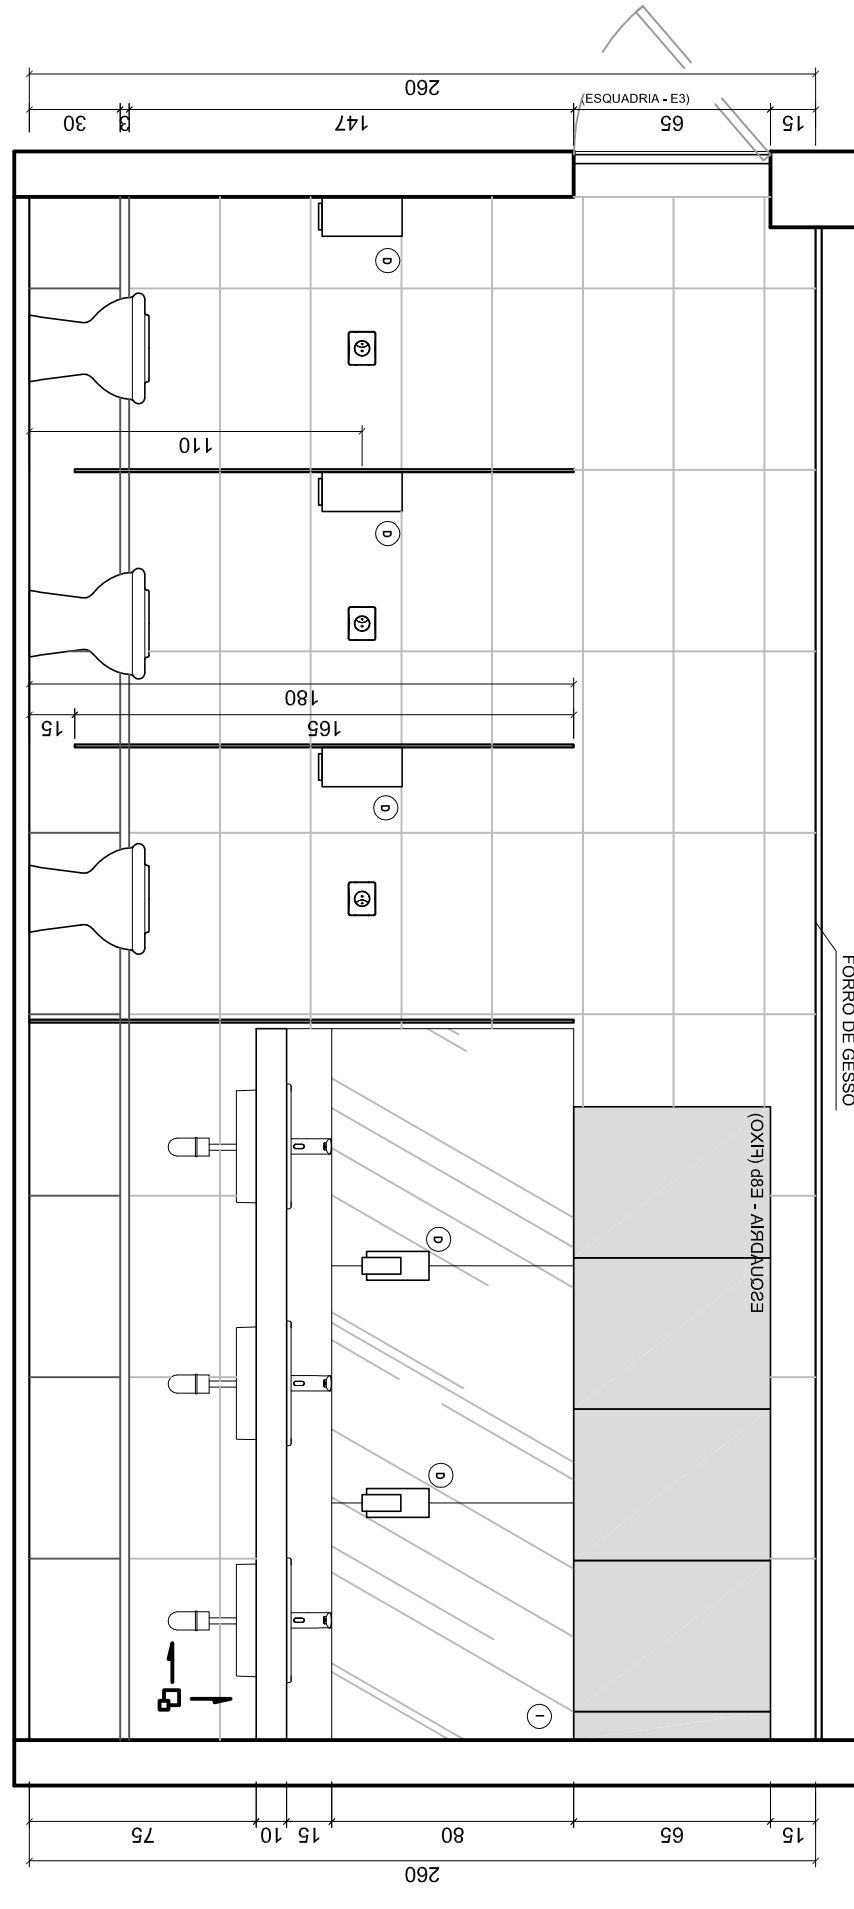

VISTA 3
SFR3
ESCALA 1/25

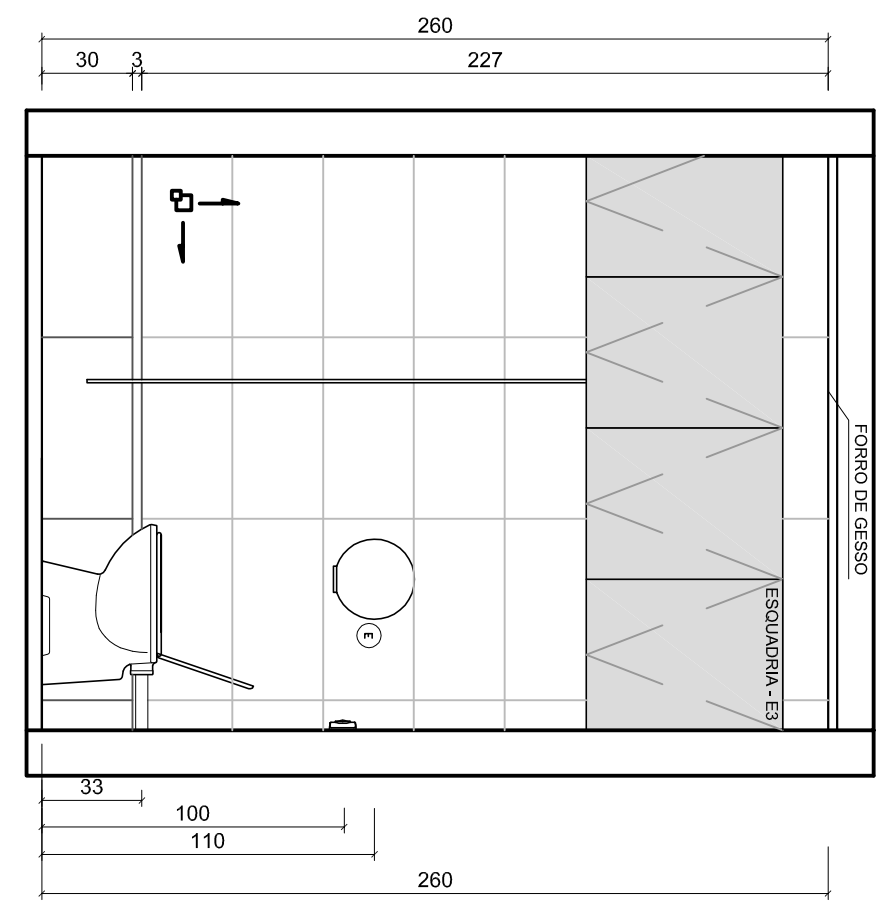

VISTA 2
SFR3
ESCALA 1/25

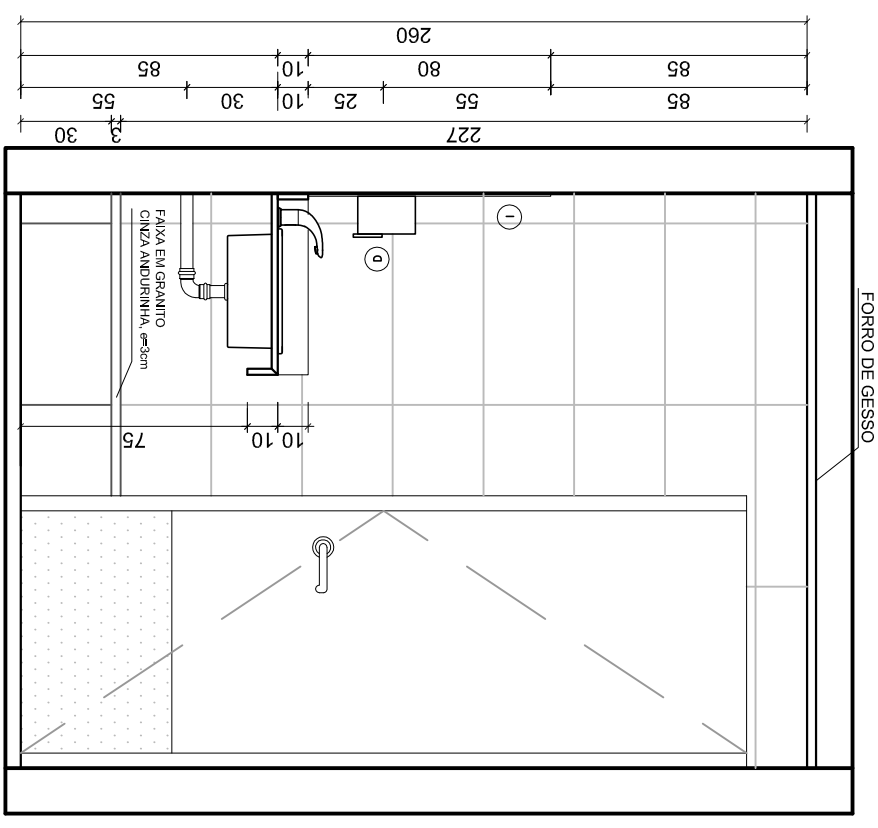

VISTA 4
SFR3
ESCALA 1/25

ESPECIFICAÇÕES

PISO : PORCELANATO PN URANO GRIS RET "ROCA" (60x60 cm) OU EQUIVALENTE
RODAPES : PORCELANATO PN URANO GRIS RET "ROCA" (30x60 cm) OU EQUIVALENTE
PAREDES : CERÂMICA RET GLAZE WHITE (30x60 cm) OU EQUIVALENTE
DIVISÓRIAS : LAMINADO ESTRUTURAL TS-10mm, ACABAMENTO DUPPLAÇAGE TEXTURIZADO COM PORTAS NA COR VINHO, PAINÉIS NA COR PLATINA E PERRIS E FERREAGENS COM PINTURA ELETROSTÁTICA BILHANTE NA COR BRANCA
BANCADAS : GRANITO CINZA ANDORRNIA (esp=2 cm)
RESPAIDOS : GRANITO CINZA ANDORRNIA (esp=3 cm)
ASSBNTO : GRANITO CINZA ANDORRNIA (esp=3 cm)

LOUÇAS SANITÁRIAS "DECA" - COR BRANCA:
QUANTIDADE

- CUBA SOBREPOR (L700) SEPIE TRIO QUADRADO OU EQUIVALENTE 03
- BACA CONVENCIONAL - LINHA IZY OU EQUIVALENTE 03
- BACA CONVENCIONAL PARA P.N.E - LINHA COMFORTO OU EQUIVALENTE 00

METAS - ACABAMENTO TOTALMENTE CROMADO:
QUANTIDADE

- TORNEIRA DE MESA DCCOLTRONIC MODELO ZENIT OU SIMILAR 03
- VALVULA HODRA DUO OU SIMILAR 03
- DUCHA DE PAREDE DECA MODELO CLEAN OU SIMILAR 00

ACESSÓRIOS :

QUANTIDADE

- ASSENTO PLÁSTICO UNIVERSAL PARA BACA COR BRANCA 03
- ① - BARRA DE APOIO DE AÇO INOX TIPO PAREDE (60 cm) 00
- ② - BARRA DE APOIO DE AÇO INOX TIPO PAREDE (80 cm) 00
- ③ - DISPENSER PARA TOALHA DE PAPEL INTERTOUADA "TALEKKA" OU EQUIVALENTE 02
- ④ - SABONETEIRA SPRAY "TALEKKA" OU EQUIVALENTE 02
- ⑤ - DISPENSER PARA PAPEL HIGIENIZANTE "TALEKKA" OU EQUIVALENTE 03
- ⑥ - ESPELHO (85 x 78 cm) 03
- ⑦ - ARMÁRIO MULTI-USO DUPLO 8 PORTAS MODELO NK2394 "NIXLO" OU EQUIVALENTE 00


ESPECIFICAÇÕES

NOTAS

- MEDIDAS EM MILÍMETROS, NÍVEIS EM METROS
- VERIFICAR POSIÇÃO EXATA DOS PILARES NO PROJETO ESTRUTURAL
- EM CASO DE CONFLITO DE INFORMAÇÕES ENTRE O PROJETO GRÁFICO E O CADENHO DE ESPECIFICAÇÕES, PREVALERÁ A INFORMAÇÃO CONTIDA NO PROJETO
- ALTERAÇÕES NESTE PROJETO SOMENTE COM AUTORIZAÇÃO EXPRESSA DO MINISTÉRIO DA EDUCAÇÃO

REFERÊNCIAS:

- PLANTA BAIXA DE ARQUITETURA
- DET 2 - MAPPAMENTO DE FÓRNO
- MAPPAMENTO DE NÍVEIS E TIPOLOGIA ESPECÍFICA DO PROJETO
- CADERNO DE ENCARGOS
- MANUAL DE PROJETO

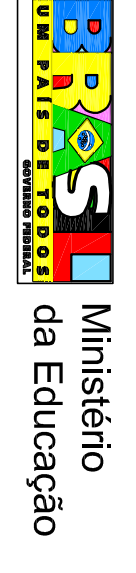

CENTRO DE TREINAMENTO - MINISTÉRIO DA EDUCAÇÃO

ENDEREÇO:	QUADRA 684 - LOTE 28	RA
MUNICÍPIO - UF:	SOAS - SETOR DE GRANDES AREAS SUL	BRASILIA - DF
PROPRIETÁRIO:	MINISTÉRIO DA EDUCAÇÃO	
AUTORES DO PROJETO:	CARLA MAGIEL DAMASCENO - CREIA 13355/D-DF IONE NOGUEIRA - CREIA 8.780/D-DF PAULO CABRAL DE ARAUJO NETO - CREIA 8.820/D-DF	
RESPONSÁVEL TÉCNICO:		
PROPRIETÁRIO		
AUTOR DO PROJETO	CREIA 13355/D-DF	
AUTOR DO PROJETO	CREIA 8.780/D-DF	
AUTOR DO PROJETO	CREIA 8.820/D-DF	
RESP. TÉCNICO	CREIA	
DUFO	CREIA	

PROJETO EXECUTIVO		
COORDENADOR	ARQUITETURA	
CLIENTE	SANITÁRIO FEMININO DO TÉRREO (SFR3)	
DESCRIÇÃO	DETA	
DATA	05/18	

ESCALAS DE DIMENSÃO 1:1

1	1:100	0,11
2	1:200	0,22
3	1:300	0,33
4	1:400	0,44
5	1:500	0,55
6	1:600	0,66
7	1:700	0,77
8	1:800	0,88
9	1:900	0,99
10	1:1000	1,00
11	1:1100	1,10
12	1:1200	1,20
13	1:1300	1,30
14	1:1400	1,40
15	1:1500	1,50
16	1:1600	1,60
17	1:1700	1,70
18	1:1800	1,80
19	1:1900	1,90
20	1:2000	2,00
21	1:2100	2,10
22	1:2200	2,20
23	1:2300	2,30
24	1:2400	2,40
25	1:2500	2,50
26	1:2600	2,60
27	1:2700	2,70
28	1:2800	2,80
29	1:2900	2,90
30	1:3000	3,00
31	1:3100	3,10
32	1:3200	3,20
33	1:3300	3,30
34	1:3400	3,40
35	1:3500	3,50
36	1:3600	3,60
37	1:3700	3,70
38	1:3800	3,80
39	1:3900	3,90
40	1:4000	4,00
41	1:4100	4,10
42	1:4200	4,20
43	1:4300	4,30
44	1:4400	4,40
45	1:4500	4,50
46	1:4600	4,60
47	1:4700	4,70
48	1:4800	4,80
49	1:4900	4,90
50	1:5000	5,00
51	1:5100	5,10
52	1:5200	5,20
53	1:5300	5,30
54	1:5400	5,40
55	1:5500	5,50
56	1:5600	5,60
57	1:5700	5,70
58	1:5800	5,80
59	1:5900	5,90
60	1:6000	6,00