




PLANTA BAIXA  
SMB  
ESCALA 1:25

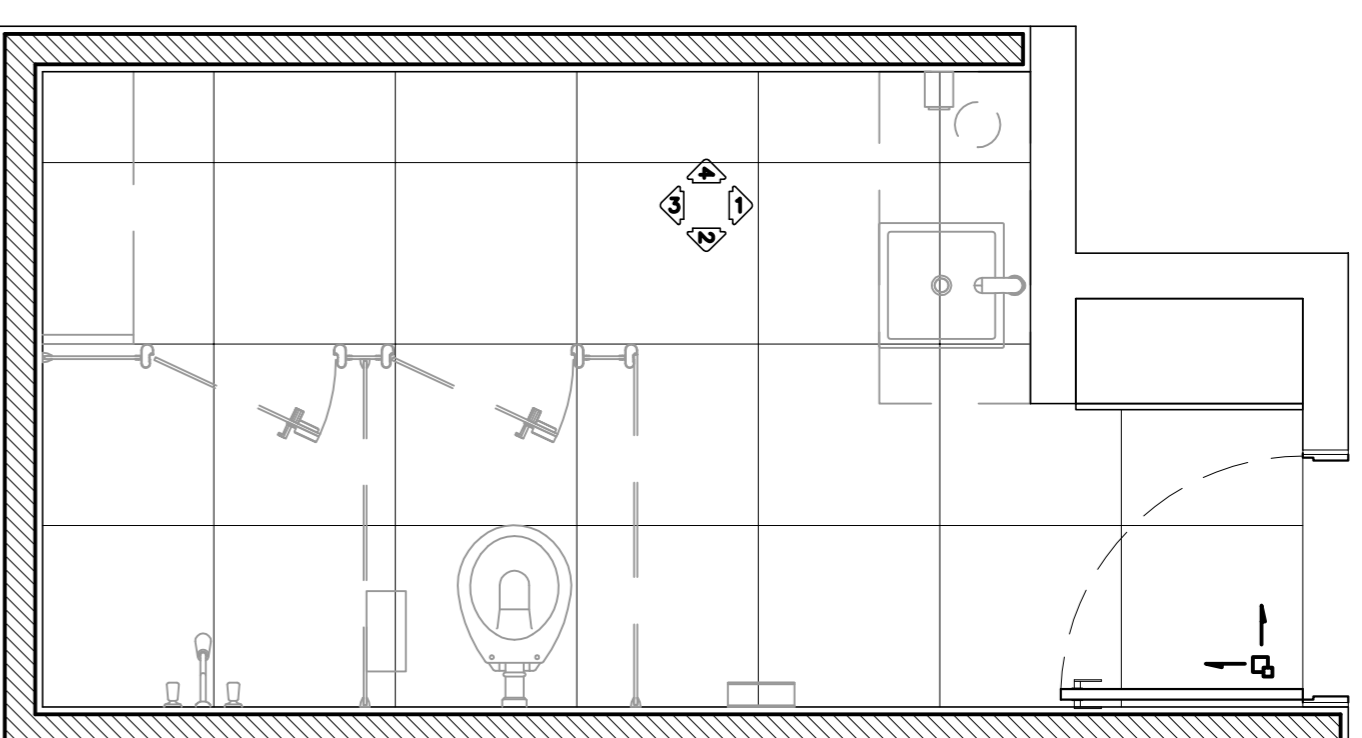


PLANTA BAIXA - PAG. DE PISO  
SMB  
ESCALA 1:25

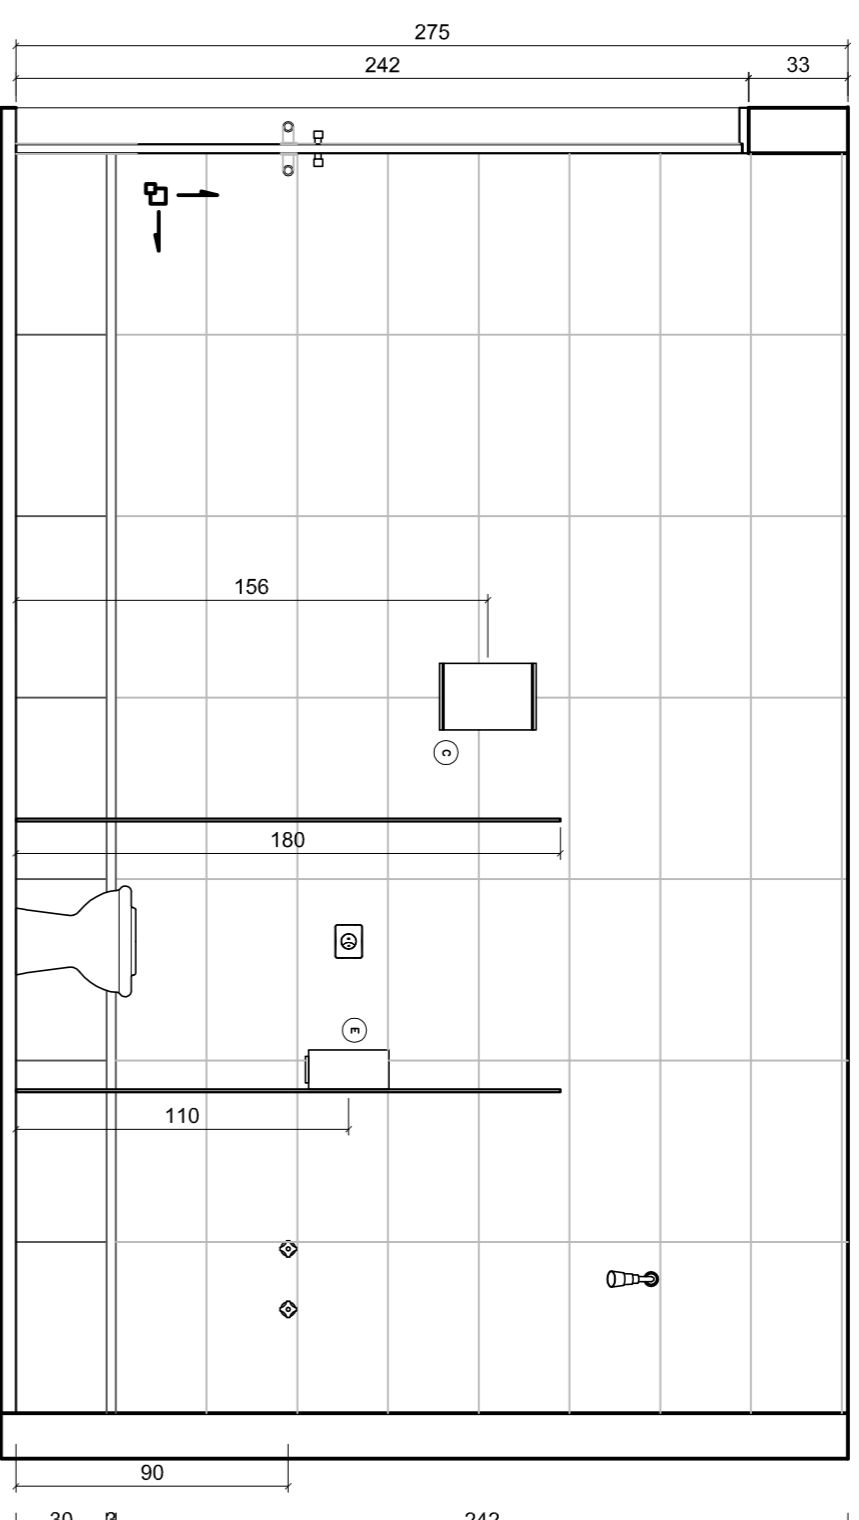


VISTA 2  
SMB  
ESCALA 1:25

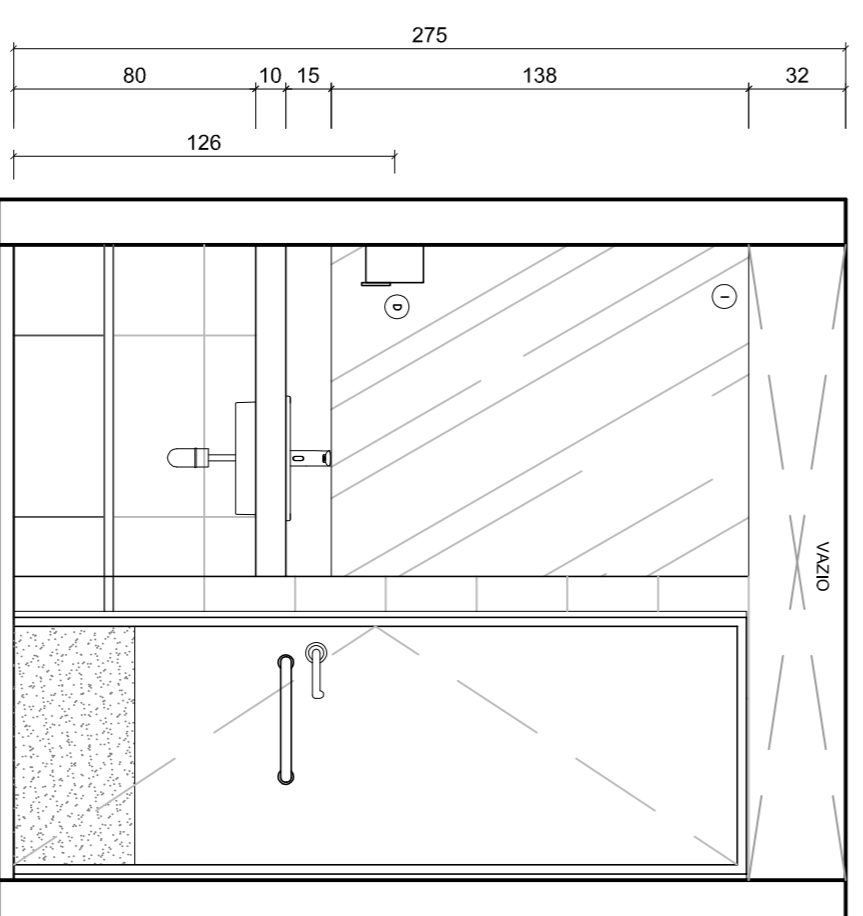


VISTA 1  
SMB  
ESCALA 1:25

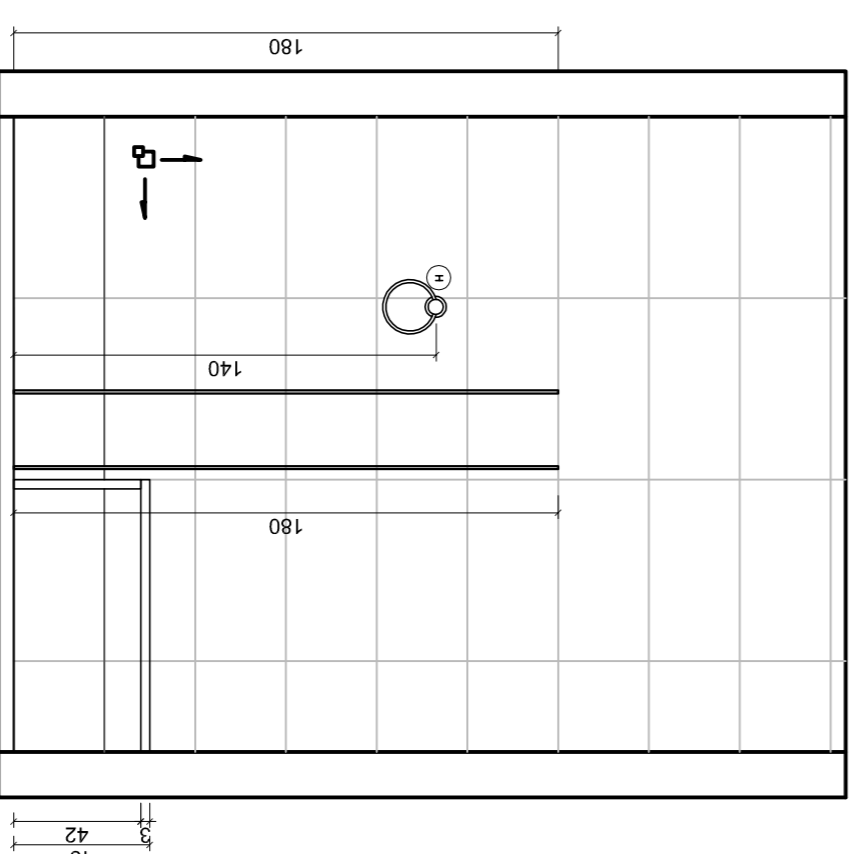

VISTA 3  
SMB  
ESCALA 1:25

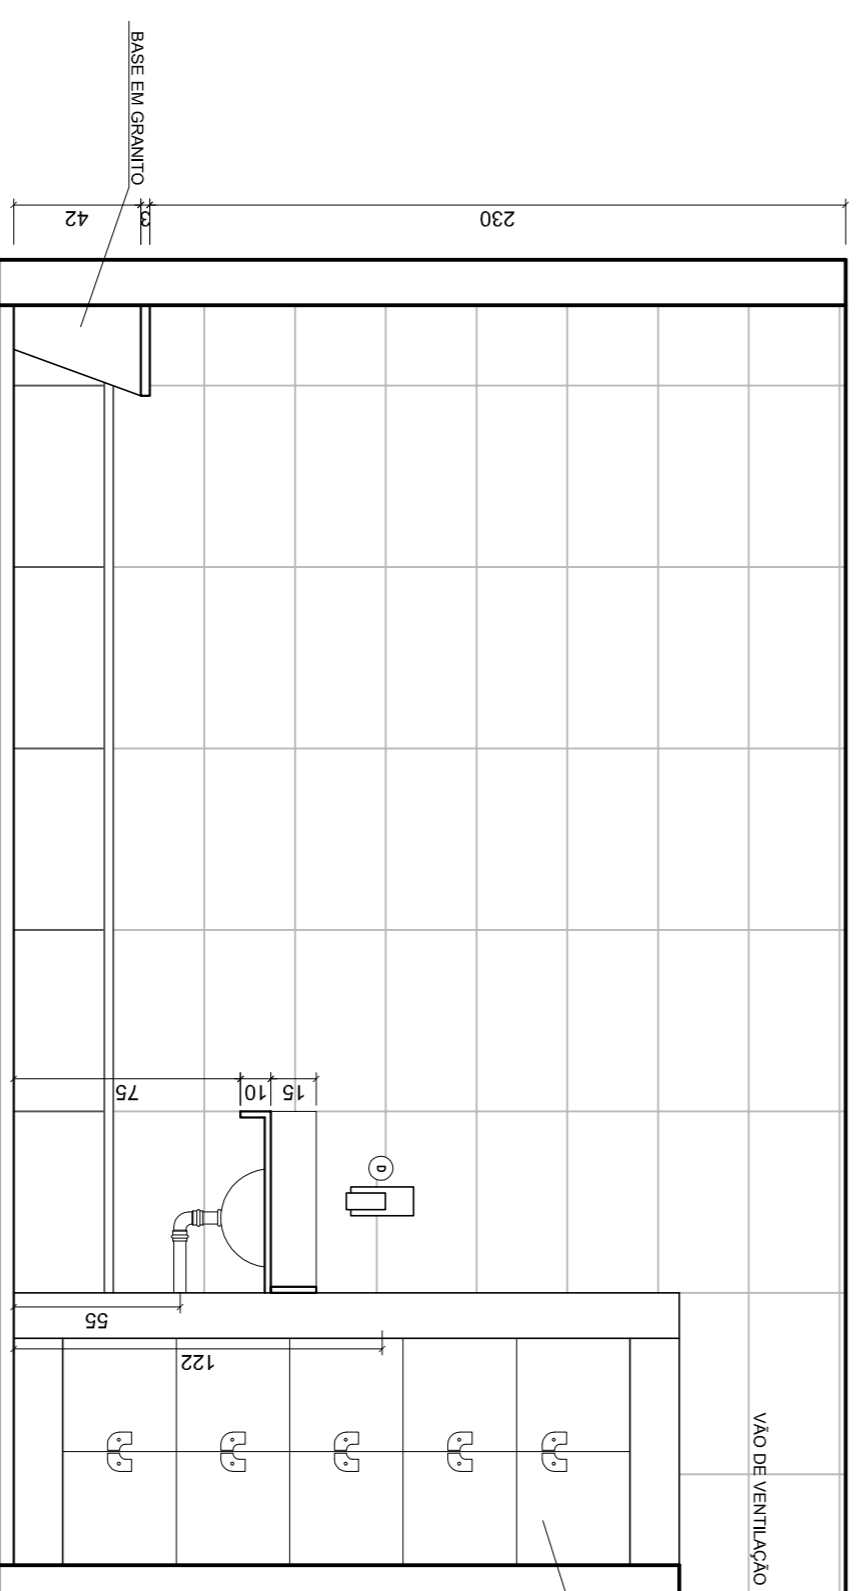

VISTA 4  
SMB  
ESCALA 1:25

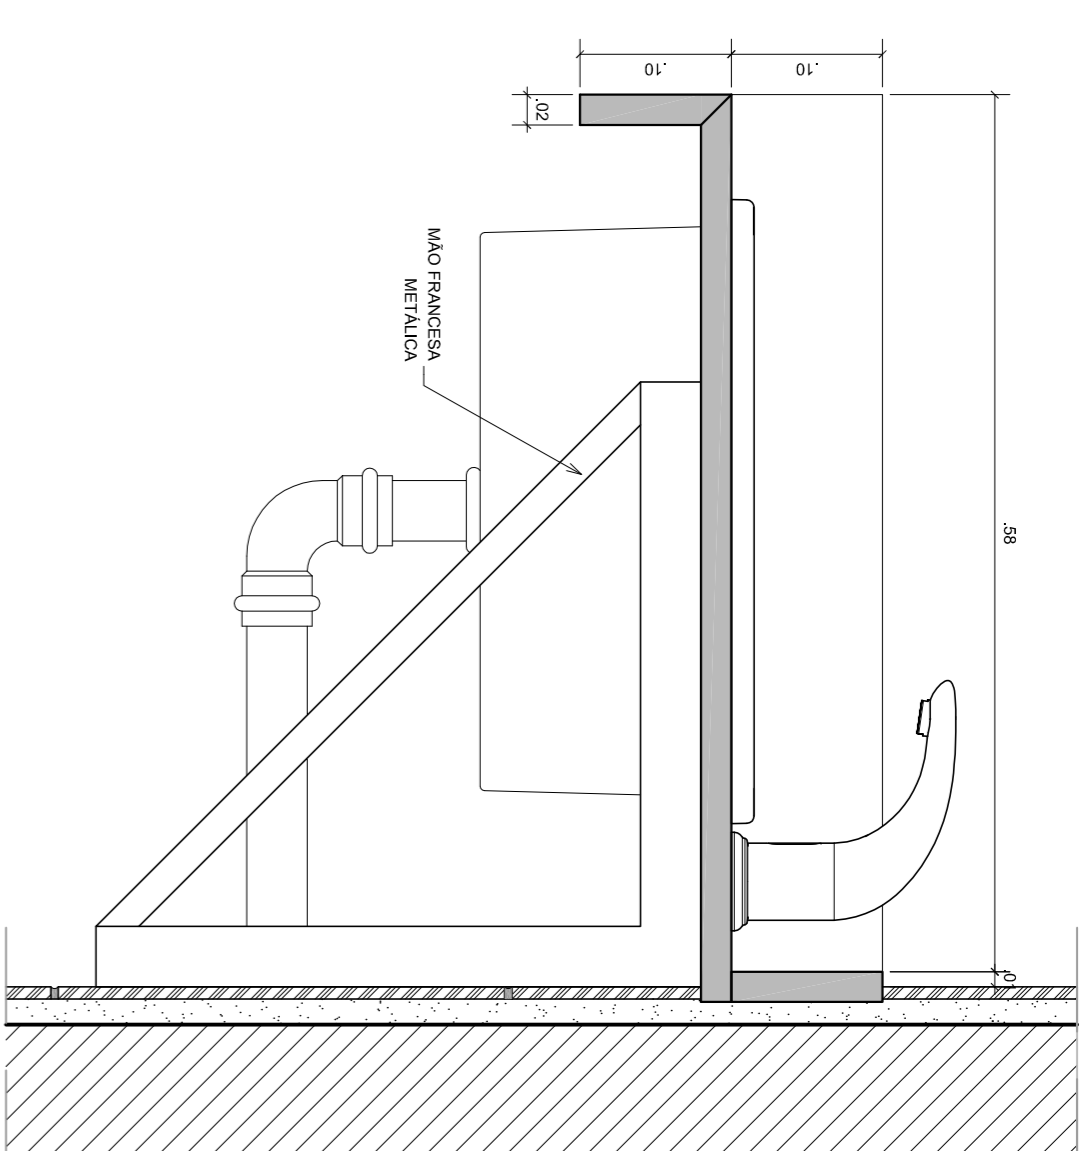

DETALHE DA PAREDE BRANCA  
SMB  
ESCALA 1:25

**ESPECIFICAÇÕES**

**NOTAS**

- MEDIDAS EM MILÍMETROS; NÍVEIS EM METROS
  - VERIFICAR POSIÇÃO EXATA DOS PILARES NO PROJETO ESTRUTURAL
  - EM CASO DE CONFLITO DE INFORMAÇÕES ENTRE O PROJETO GRÁFICO E O CADASTRO DE ESPECIFICAÇÕES, PREVALECE A INFORMAÇÃO CONTIDA NO DESENHO
  - ALTERAÇÕES NESTE PROJETO SOMENTE COM AUTORIZAÇÃO EXPRESSA DO MINISTÉRIO DA EDUCAÇÃO
- REFERÊNCIA:**
- PLANTA BAIXA DE ARQUITETURA
  - DET. 2 - MAPEAMENTO DE TORNO
  - PROJETO DE PAVIMENTAÇÃO E TIPOLOGIA ESPECÍFICA DO PROJETO
  - CADERNO DE ENCARGOS
  - MANUAL DE PROJETO



CENTRO DE TREINAMENTO - MINISTÉRIO DA EDUCAÇÃO

ENDEREÇO:	QUADRA 604 - LOTE 28
MUNICÍPIO - UF:	BRASILIA - DF
PROPRIETÁRIO:	MINISTÉRIO DA EDUCAÇÃO
AUTORES DO PROJETO:	CARLA MARCEL DAMASCENO - CREA 13.559/D-DF JONE NOGUEIRA - CREA 8.739/D-DF PAULO CARVAL DE ARAUJO NETO - CREA 8.929/D-DF
RESPONSÁVEL TÉCNICO:	

PROPRIETÁRIO	
AUTOR DO PROJETO	CREA 13.559/D-DF
AUTOR DO PROJETO	CREA 8.739/D-DF
AUTOR DO PROJETO	CREA 8.929/D-DF
RESP. TÉCNICO	CREA
DLEO	CREA

PROJETO EXECUTIVO	
CONDIÇÃO	REVISÃO
MSC - Arquiteta de Edificações	ESCALA
SAIA - Arquiteta de Edificações	INSCRIÇÃO
SCAT - Arquiteta de Edificações	DATA
SCAT - Arquiteta de Edificações	NUMERO
ANDRE NEPOMUCENO	R/O

**PROJETO EXECUTIVO**

**SAIA E VEST MASC DA COZINHA (SF5)**

**DET 4**

**09/18**

**ESPECIFICAÇÕES**

- PISO** : PORCELANATO PN URANO GRIS RET "ROCK" (60x60 cm) OU EQUIVALENTE
- ROUPAERS** : PORCELANATO PN URANO GRIS RET "ROCK" (30x60 cm)
- PAREDES** : PORCELANATO GLACE WRITE (30x60 cm)
- DIVISÓRIAS** : GRANITO CINZA ANDORINHA (e=3 cm)
- BANCADAS** : GRANITO CINZA ANDORINHA (e=2 cm)
- RESPALDOS** : GRANITO CINZA ANDORINHA (e=2 cm)

**LOUÇAS SANITÁRIAS "DECA" - COR BRANCA:**

- CUBA SOBREPOR (L700) SÉRIE TRIO QUADRADO OU EQUIVALENTE
  - BACIA CONVENCIONAL - LINHA IZT OU EQUIVALENTE
  - BACIA CONVENCIONAL PARA P.N.E. - LINHA CONFORTE OU EQUIVALENTE
- METAS - ACABAMENTO TOTALMENTE OKMADO:**
- TORNEIRA DE MESA DOCOU-TRONIC MODELO ZENIT OU SIMILAR
  - VALVULA HYDRA DUO OU SIMILAR
  - DUCHA DE PAREDE DECA MODELO CLEAN OU SIMILAR

**QUANTIDADE**

01	01
00	00
01	01
01	01

**ACESSÓRIOS :**

- ASSENTO PLÁSTICO UNIVERSAL PARA BACIA COR BRANCA
- BARRA DE APOIO DE AÇO INOX TIPO PAREDE (80 cm)
- BARRA DE APOIO DE AÇO INOX TIPO PAREDE (80 cm)
- DISPENSER PARA TOALHA DE PAPEL INTERFOLHADA "TALEKA" OU EQUIVALENTE
- SABONETEIRA SPRAY "TALEKA" OU EQUIVALENTE
- DISPENSER PARA PAPEL HIGIÊNICO ROLÃO "TALEKA" OU EQUIVALENTE
- ESPELHO (140 x 110 cm)
- QUADRA ROUPA'S "SECURI" 8 portas

03	01
01	01
01	01
01	01
01	01
00	00

ESCALA DE FOLHAS III

1	000,00	000,00
2	7,00	7,00
3	7,00	7,00
