




PLANTA BAIXA
SFT
ESCALA 1:25

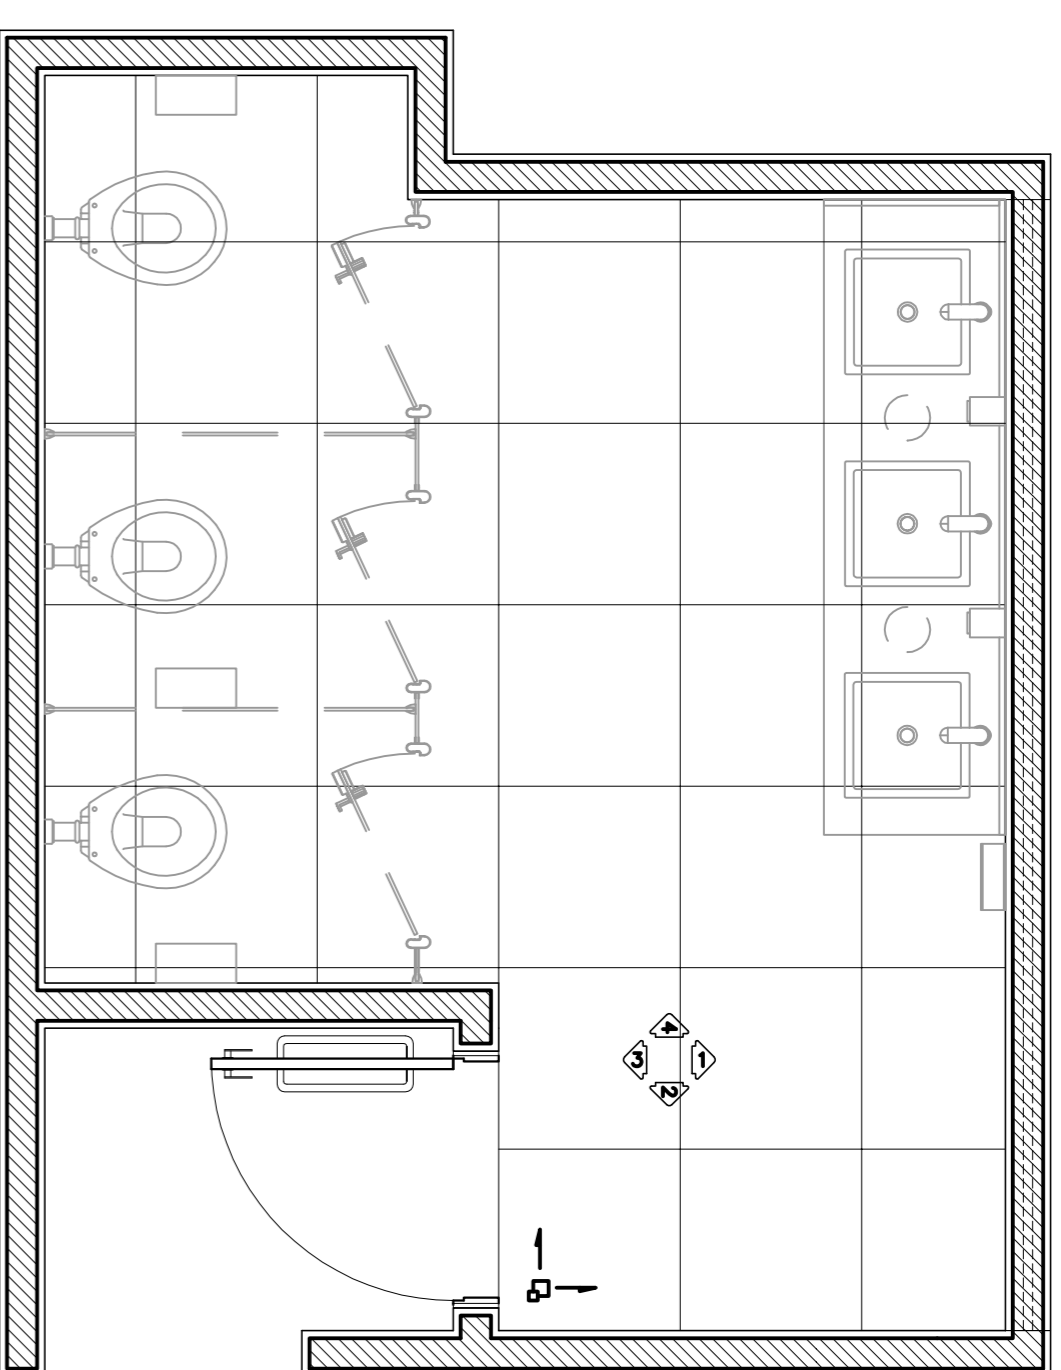


PLANTA BAIXA - PAG. DE PISO
SFT
ESCALA 1:25

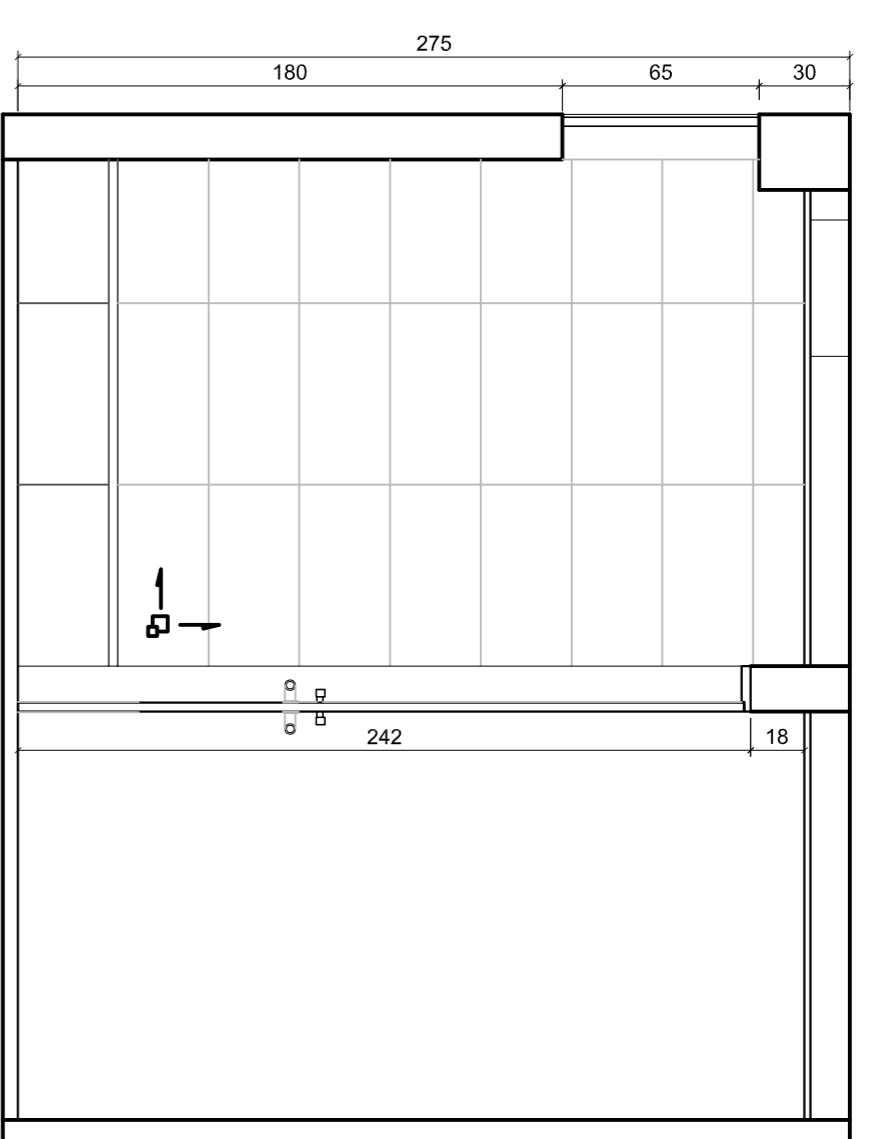


VISTA 2
SFT
ESCALA 1:25

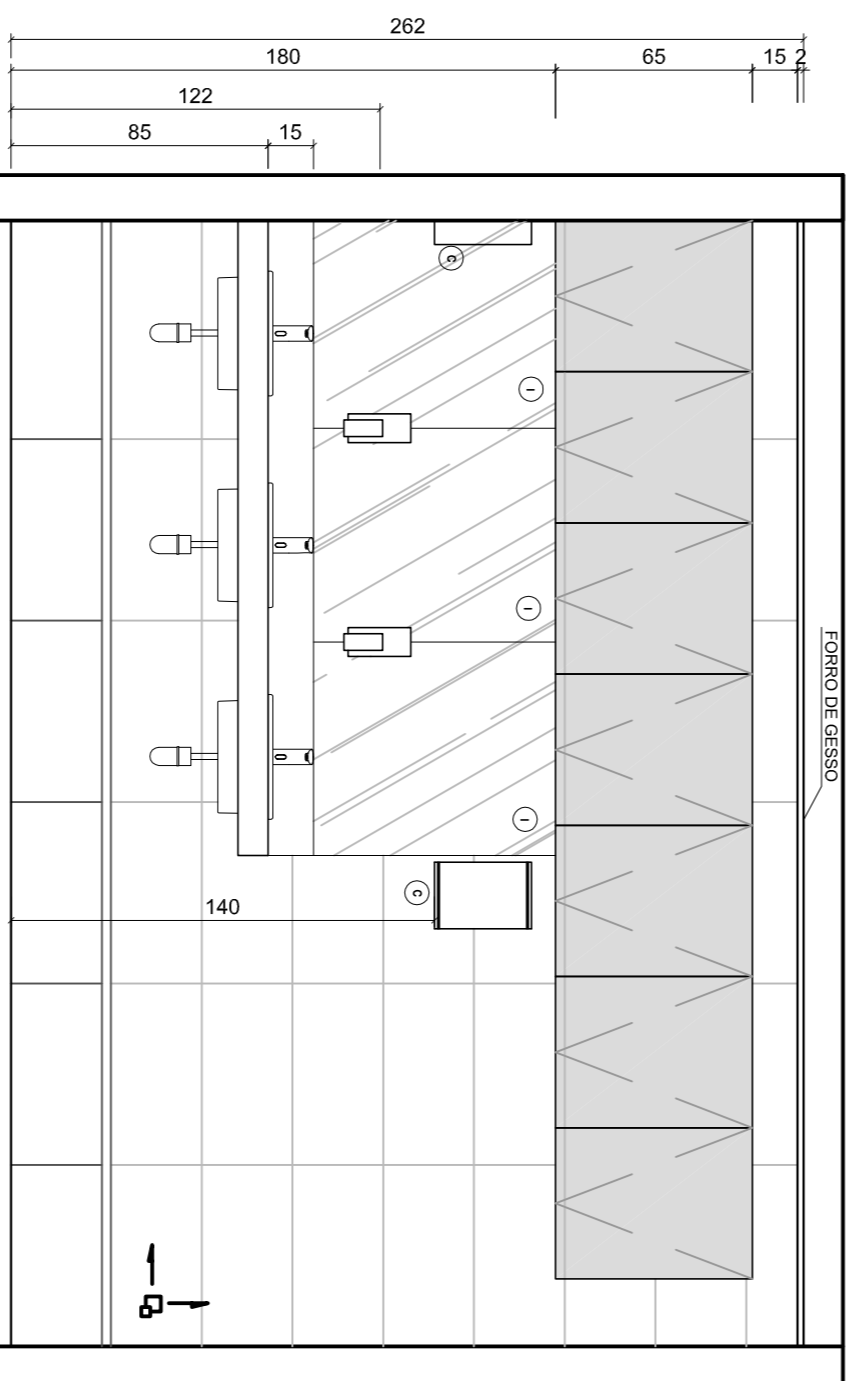


VISTA 1
SFT
ESCALA 1:25

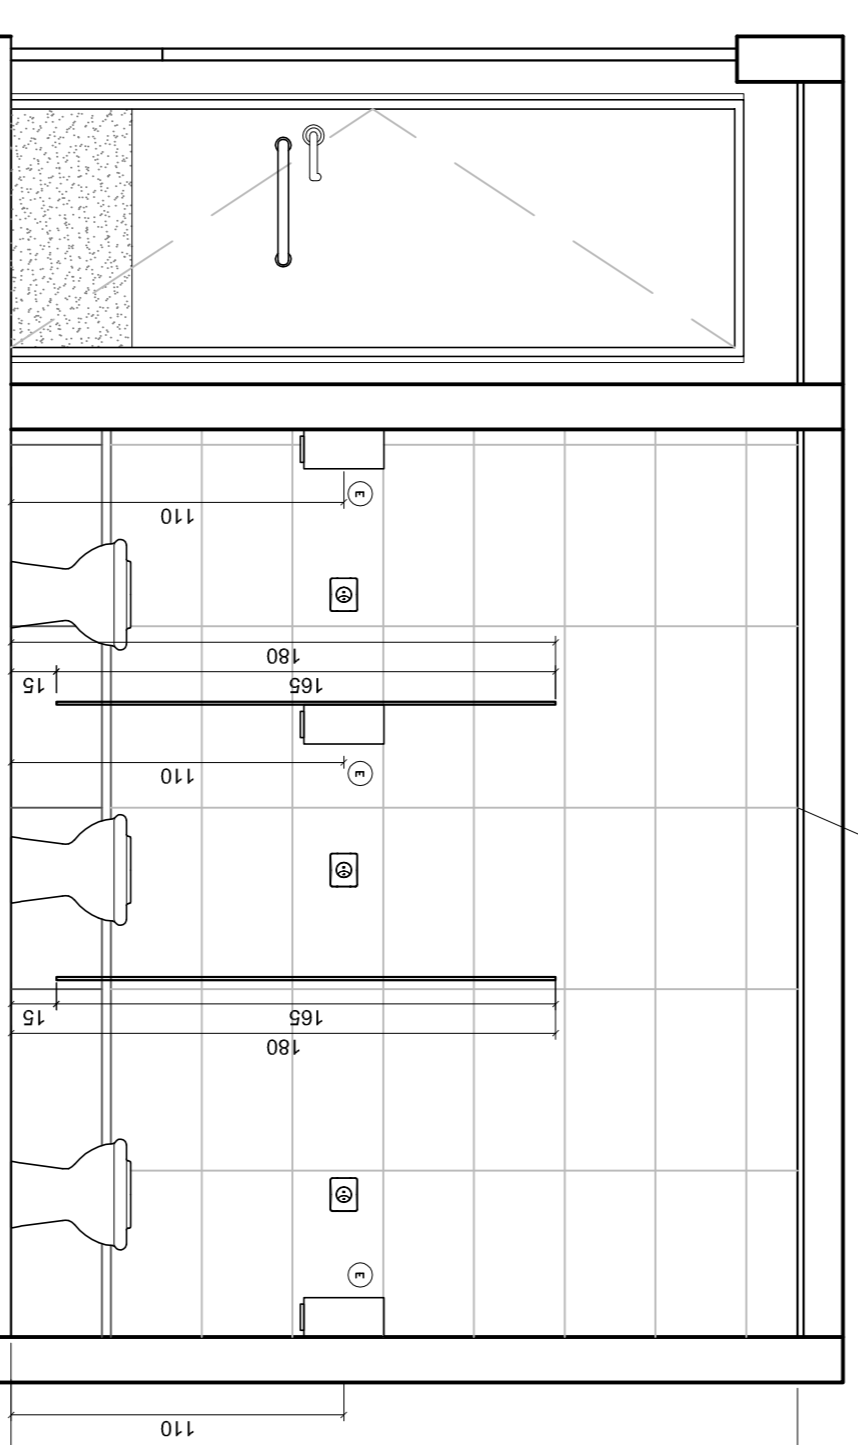

VISTA 3
SFT
ESCALA 1:25

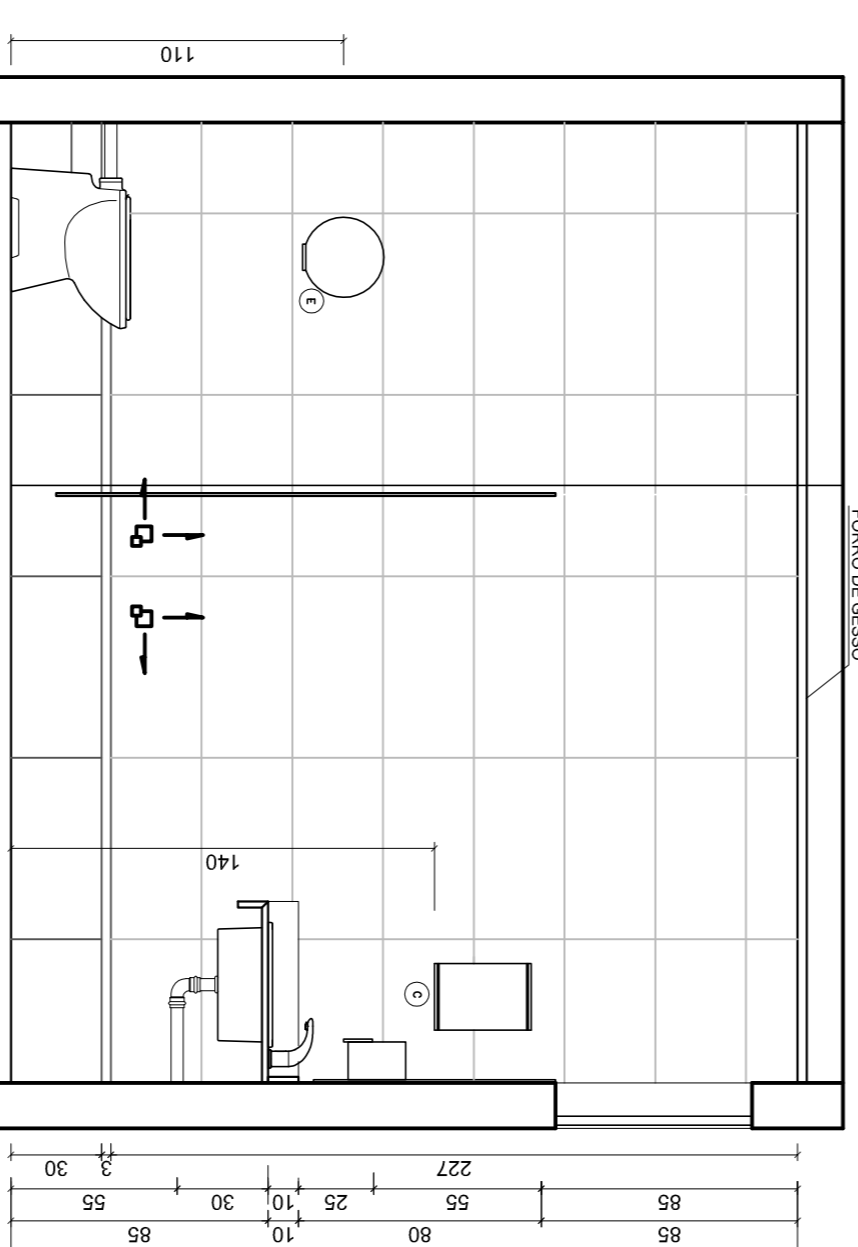

VISTA 4
SFT
ESCALA 1:25

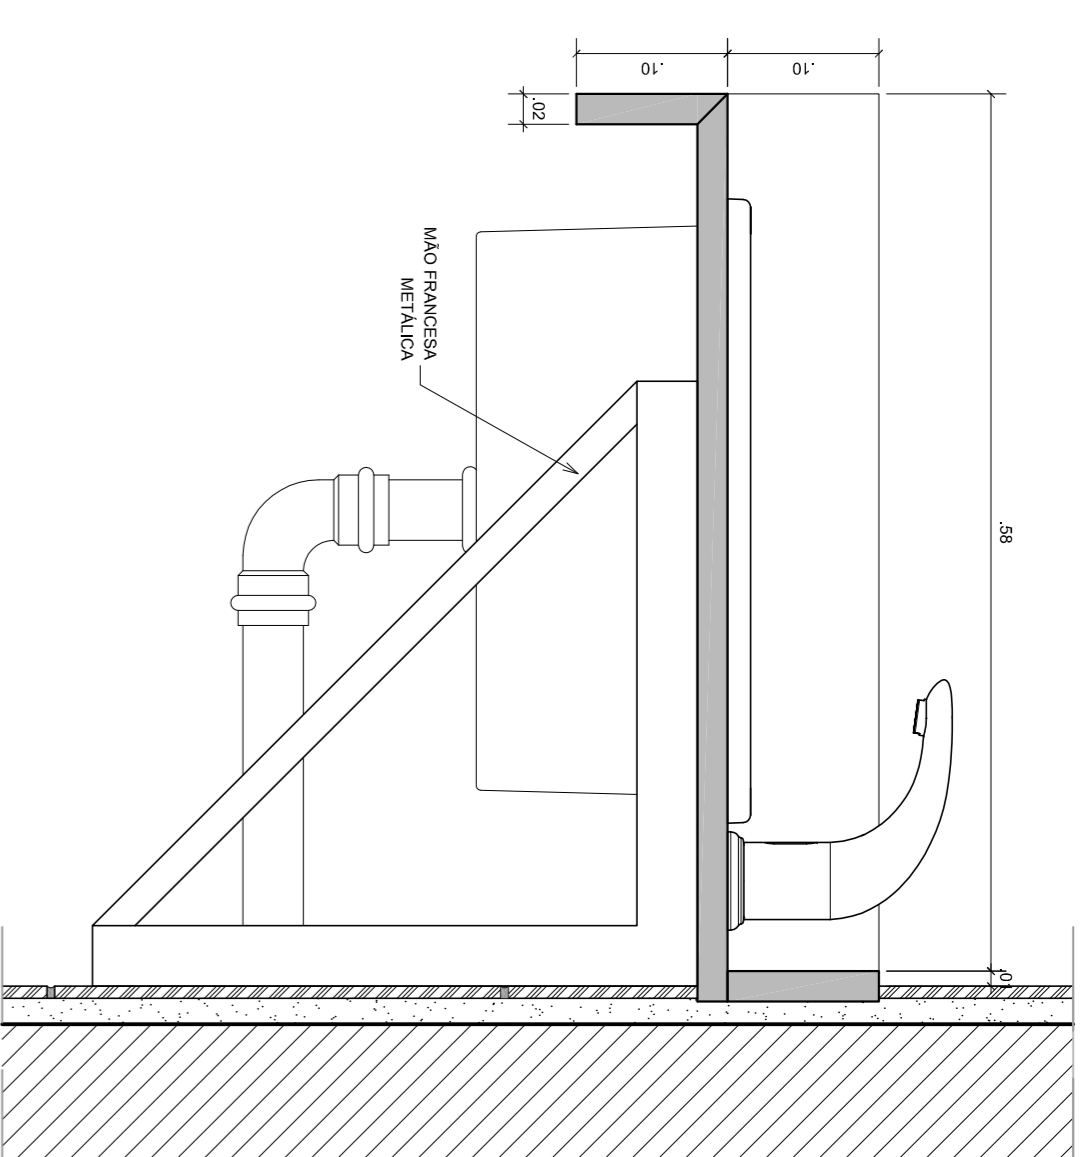

DETALHE
DETALHE DA BANHEIRA
ESCALA 1:5

ESPECIFICAÇÕES

NOTAS

- MEDIDAS EM MILÍMETROS, NÍVEIS EM METROS
 - VERIFICAR POSIÇÃO EXATA DOS PILARES NO PROJETO ESTRUTURAL
 - EM CASO DE CONFLITO DE INFORMAÇÕES ENTRE O PROJETO GRÁFICO E O CADERNO DE ESPECIFICAÇÕES, PREVALECE A INFORMAÇÃO CONTIDA NO DESENHO.
 - ALTERAÇÕES NESTE PROJETO SOMENTE COM AUTORIZAÇÃO EXPRESSA DO MINISTÉRIO DA EDUCAÇÃO
- REFERÊNCIA:**
- PLANTA BAIXA DE ARQUITETURA
 - DET 2 – MAPEAMENTO DE FORRO
 - PLANILHA DE QUANTITATIVOS E TIPOLOGIA ESPECÍFICA DO PROJETO
 - CADERNO DE ENCARGOS
 - MANUAL DE PROJETO



CENTRO DE TREINAMENTO - MINISTÉRIO DA EDUCAÇÃO

ENERGECQ - QUADRA 604 - LOTE 28

MUNICÍPIO - UF - BRASÍLIA - DF

PROPRIETÁRIO - MINISTÉRIO DA EDUCAÇÃO

AUTORES DO PROJETO - CARLA MAGIEL DAMASCENO - CREA 13.339/D-DF

RESPONSÁVEL TÉCNICO - CARLA MAGIEL DAMASCENO - CREA 13.339/D-DF

PROPRIETÁRIO

AUTOR DO PROJETO

AUTOR DO PROJETO

RESP. TÉCNICO

| | |
|------------------|-------------------|
| PROPRIETÁRIO | CREA: 13.339/D-DF |
| AUTOR DO PROJETO | CREA: 8.730/D-DF |
| AUTOR DO PROJETO | CREA: 8.920/D-DF |
| RESP. TÉCNICO | CREA |

| | |
|------|------|
| DULO | CREA |
| RA | |

| | | |
|---|----------------------------|--|
| PROJETO EXECUTIVO | | |
| COORDENADOR | ARQUITETA | |
| MEC - Ministério da Educação | SANITÁRIO FEMININO (SFT) | |
| SAU - Superintendência de Administração do Centro | TORRE DE ELEVADORES | |
| COB - Coordenação Geral de Obras e Serviços | TÉRREO, 1º, PAV. E 2º PAV. | |
| Técnica | | |

| | |
|-------------------|-------|
| PROJETO EXECUTIVO | DET 4 |
| 12/18 | |

| | |
|-----------------------|---------------|
| ESCALA DO PROJETO: A1 | 1:100 |
| ESCALA DO PROJETO: B1 | 1:200 |
| ESCALA DO PROJETO: C1 | 1:500 |
| ESCALA DO PROJETO: D1 | 1:1000 |
| ESCALA DO PROJETO: E1 | 1:2000 |
| ESCALA DO PROJETO: F1 | 1:5000 |
| ESCALA DO PROJETO: G1 | 1:10000 |
| ESCALA DO PROJETO: H1 | 1:20000 |
| ESCALA DO PROJETO: I1 | 1:50000 |
| ESCALA DO PROJETO: J1 | 1:100000 |
| ESCALA DO PROJETO: K1 | 1:200000 |
| ESCALA DO PROJETO: L1 | 1:500000 |
| ESCALA DO PROJETO: M1 | 1:1000000 |
| ESCALA DO PROJETO: N1 | 1:2000000 |
| ESCALA DO PROJETO: O1 | 1:5000000 |
| ESCALA DO PROJETO: P1 | 1:10000000 |
| ESCALA DO PROJETO: Q1 | 1:20000000 |
| ESCALA DO PROJETO: R1 | 1:50000000 |
| ESCALA DO PROJETO: S1 | 1:100000000 |
| ESCALA DO PROJETO: T1 | 1:200000000 |
| ESCALA DO PROJETO: U1 | 1:500000000 |
| ESCALA DO PROJETO: V1 | 1:1000000000 |
| ESCALA DO PROJETO: W1 | 1:2000000000 |
| ESCALA DO PROJETO: X1 | 1:5000000000 |
| ESCALA DO PROJETO: Y1 | 1:10000000000 |
| ESCALA DO PROJETO: Z1 | 1:20000000000 |