




PLANTA BAIXA  
COPA AUDITÓRIO  
ESCALA 1:25

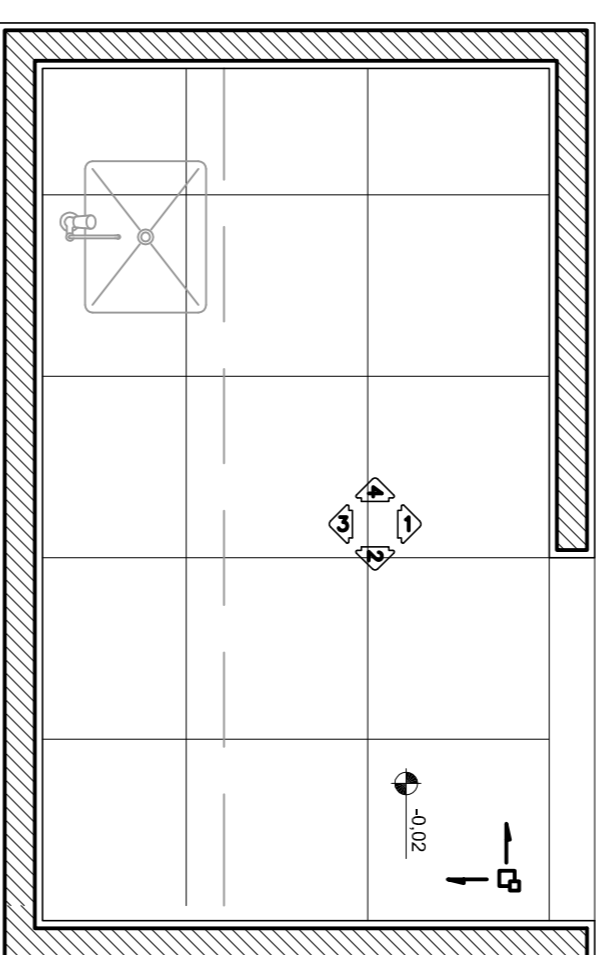


PLANTA BAIXA - PAG. DE PISO  
COPA AUDITÓRIO  
ESCALA 1:25

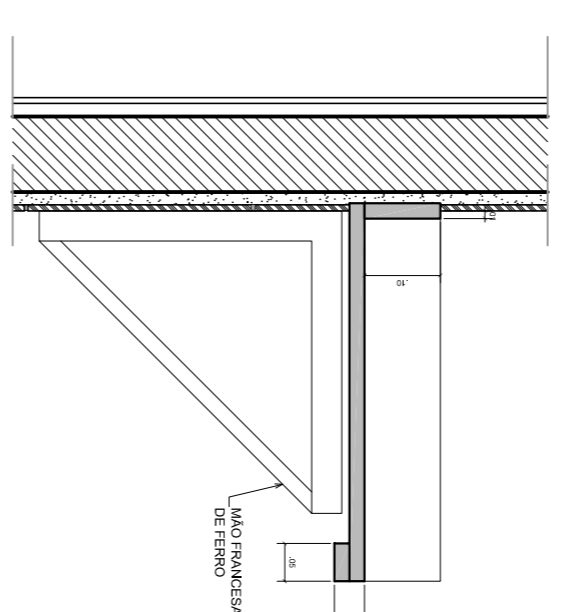


DETALHE  
DETALHE DA BANCADA  
ESCALA 1:10

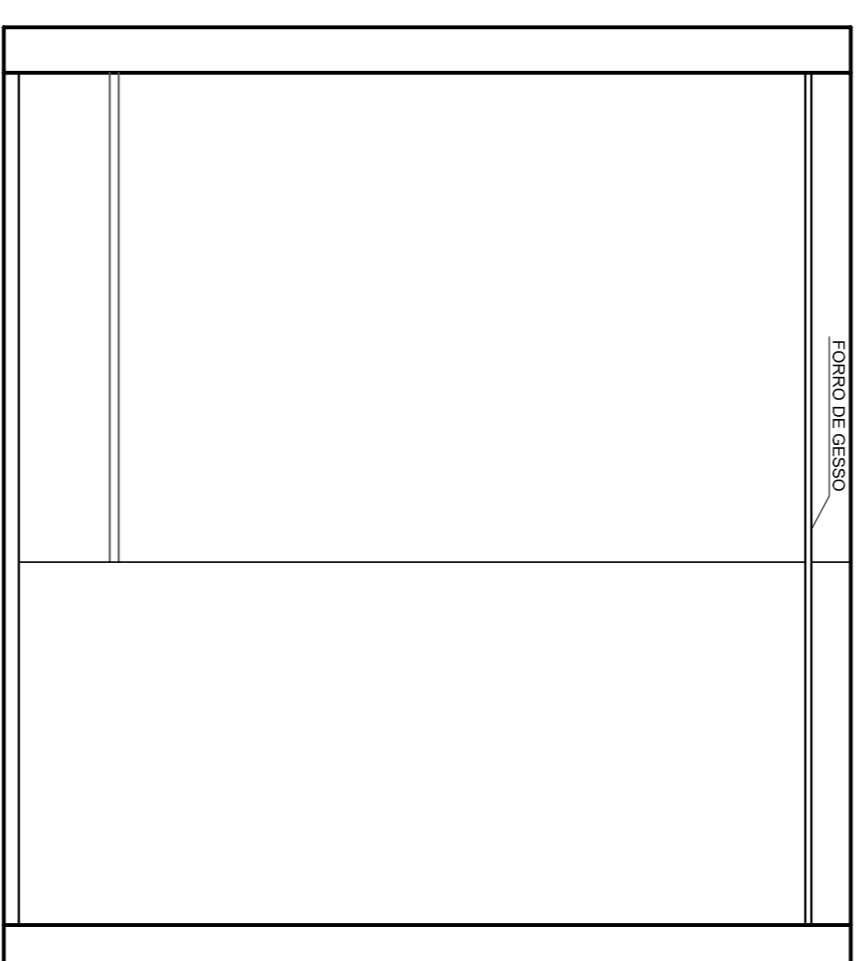


VISTA 1  
COPA AUDITÓRIO  
ESCALA 1:25

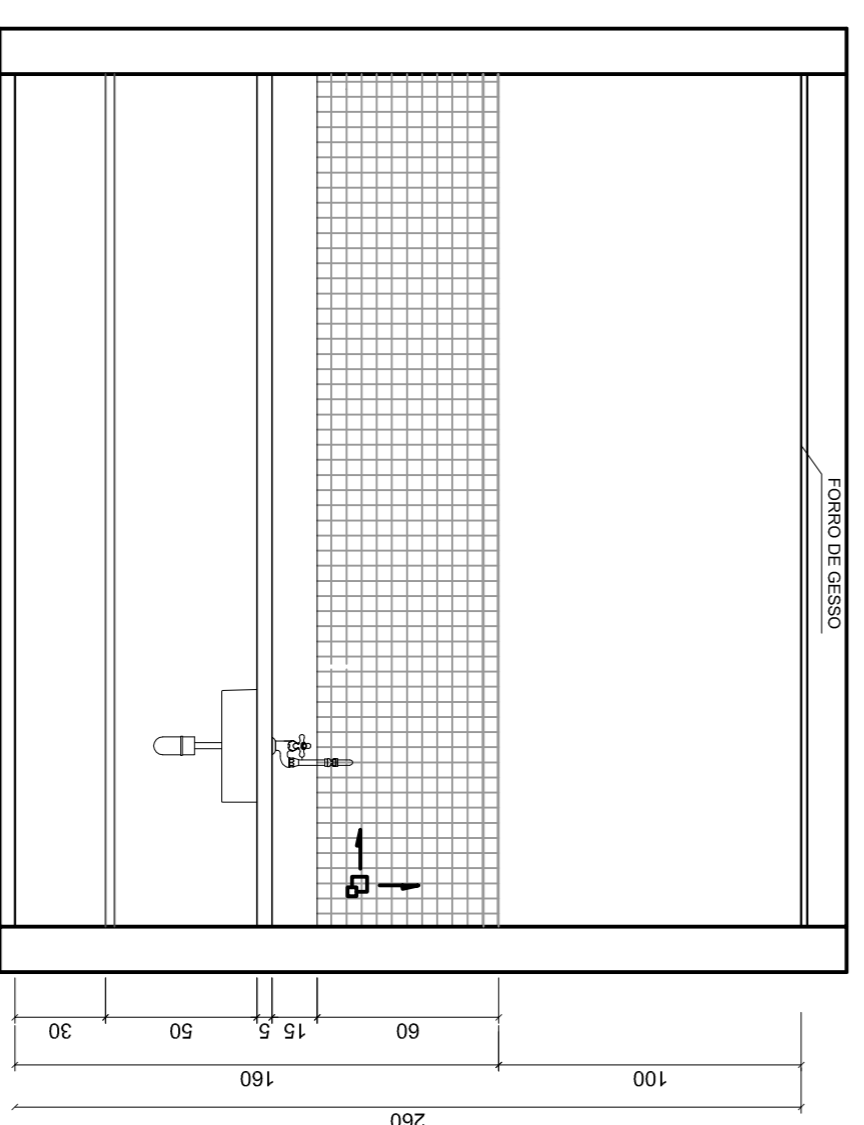

VISTA 3  
COPA AUDITÓRIO  
ESCALA 1:25

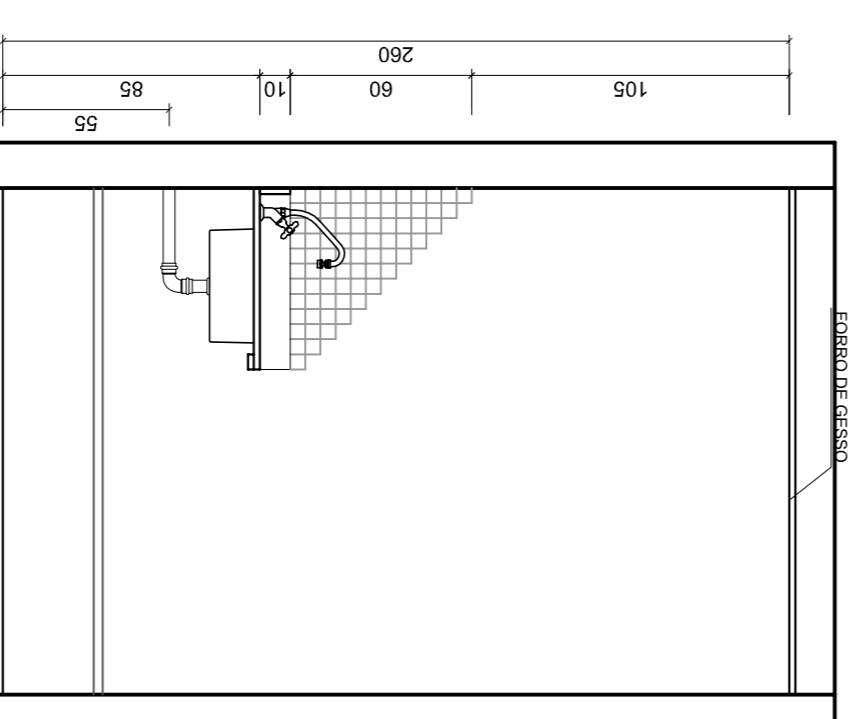

VISTA 4  
COPA AUDITÓRIO  
ESCALA 1:25

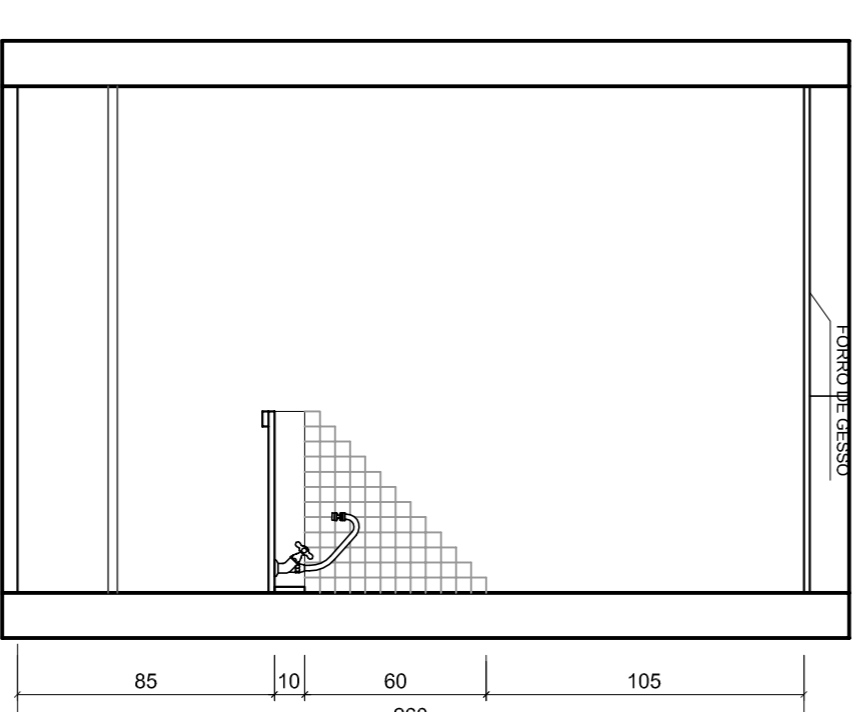

VISTA 2  
COPA AUDITÓRIO  
ESCALA 1:25

ESCALAS DE REFERÊNCIA 1:1

COLOCAR PAREDES

2, 7, 0,20  
3, 7, 0,20  
**ESPECIFICAÇÕES**

- PISO** : PORCELANATO PN URANO GRIS RET "ROCA" (60x60 cm) OU EQUIVALENTE  
**RODAPÉS** : PORCELANATO PN URANO GRIS RET "ROCA"(30x60 cm) OU EQUIVALENTE  
**PAREDES** : PINTURA AGRULHA ACETINADA BRANCO CÉU  
**PASTILHAS** : PASTILHA 5x5 cm VERDE JADE DA SÉRIE CRISTAL OU EQUIVALENTE  
**BANCADOS** : GRANITO CINZA ANDORINHA (4=2 cm)  
**RESPIALDOS** : GRANITO CINZA ANDORINHA (4=2 cm)  
**TORNEIRA** : TORNEIRA DE MESA BICA MOVEL COM AQUECER ARTICULAVEL "DECA" OU EQUIVALENTE  
**CUBA** : XXXXX

**ESPECIFICAÇÕES**

**NOTAS**

- MEDIDAS EM MILÍMETROS, NÍVEIS EM METROS
  - VERIFICAR POSIÇÃO EXATA DOS PILARES NO PROJETO ESTRUTURAL
  - EM CASO DE CONFLITO DE INFORMAÇÕES ENTRE O PROJETO GRÁFICO E O CADERNO DE ESPECIFICAÇÕES, PREVALECE A INFORMAÇÃO CONTIDA NO DESENHO.
  - ALTERAÇÕES NESTE PROJETO SOMENTE COM AUTORIZAÇÃO EXPRESSA DO MINISTÉRIO DA EDUCAÇÃO
- REFERÊNCIA:**
- PLANTA BAIXA DE ARQUITETURA
  - DET 2 - Mapeamento de Forro
  - PLANILHA DE QUANTITATIVOS E TIPOLOGIA ESPECÍFICA DO PROJETO
  - CADERNO DE ENCARGOS
  - MANUAL DE PROJETO

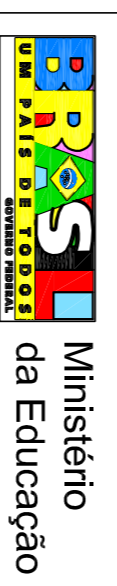

CENTRO DE TREINAMENTO - MINISTÉRIO DA EDUCAÇÃO

ENDEREÇO: QUADRA 604 - LOTE 28

SOM - SETOR DE GRANDES AREAS SUL

MUNICÍPIO - UF: BRASÍLIA - DF

PROPRIETÁRIO: MINISTÉRIO DA EDUCAÇÃO

AUTORES DO PROJETO: CARLA MAGIEL DAMASCENO - CREA: 13.539/D-DF

PAULO CARVALHO DE ARAÚJO NETO - CREA: 8.730/D-DF

RESPONSÁVEL TÉCNICO: CARLA MAGIEL DAMASCENO - CREA: 13.539/D-DF

PROPRIETÁRIO: \_\_\_\_\_

AUTOR DO PROJETO: CARLA MAGIEL DAMASCENO - CREA: 13.539/D-DF

AUTOR DO PROJETO: CARLA MAGIEL DAMASCENO - CREA: 13.539/D-DF

AUTOR DO PROJETO: CARLA MAGIEL DAMASCENO - CREA: 13.539/D-DF

RESP. TÉCNICO: CARLA MAGIEL DAMASCENO - CREA: 13.539/D-DF

CREA: \_\_\_\_\_

RA: \_\_\_\_\_

PROJETO EXECUTIVO

DET 4

18/18

ARQUITETURA

COPA DO AUDITÓRIO

DET 4

18/18

PROJETO EXECUTIVO

DET 4

18/18

PROJETO EXECUTIVO

DET 4

18/18

PROJETO EXECUTIVO

DET 4

18/18

PROJETO EXECUTIVO

DET 4

18/18

PROJETO EXECUTIVO

DET 4

18/18