




ESCADA DE EMERGÊNCIA EXTERNA

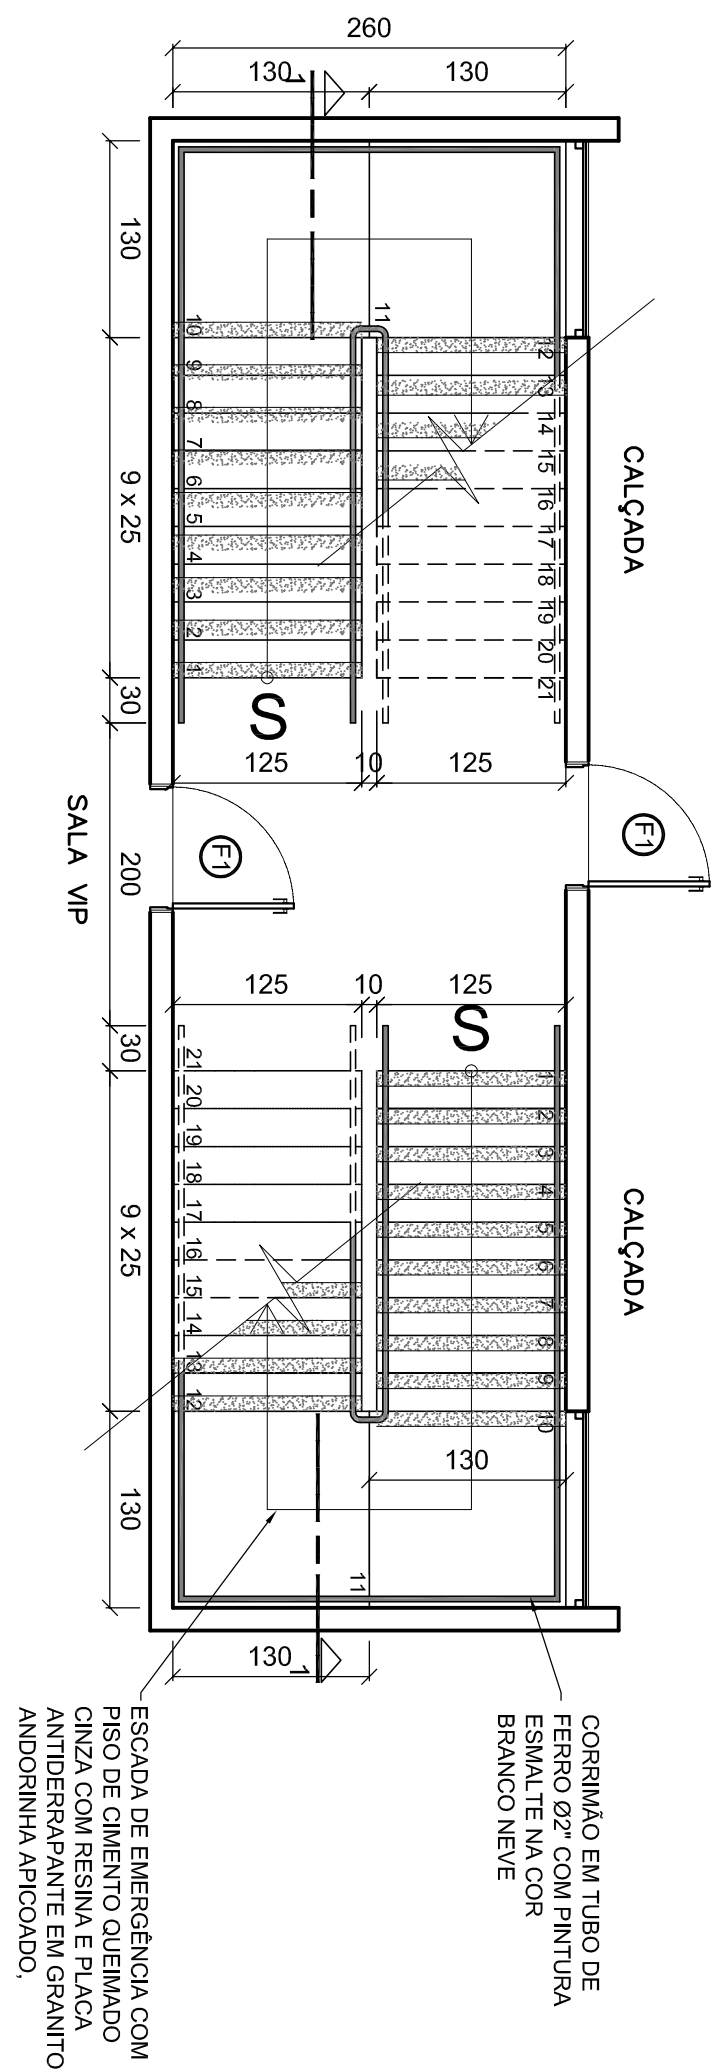


PLANTA BAIXA - SUBSOLO
ESCALA: 1:50

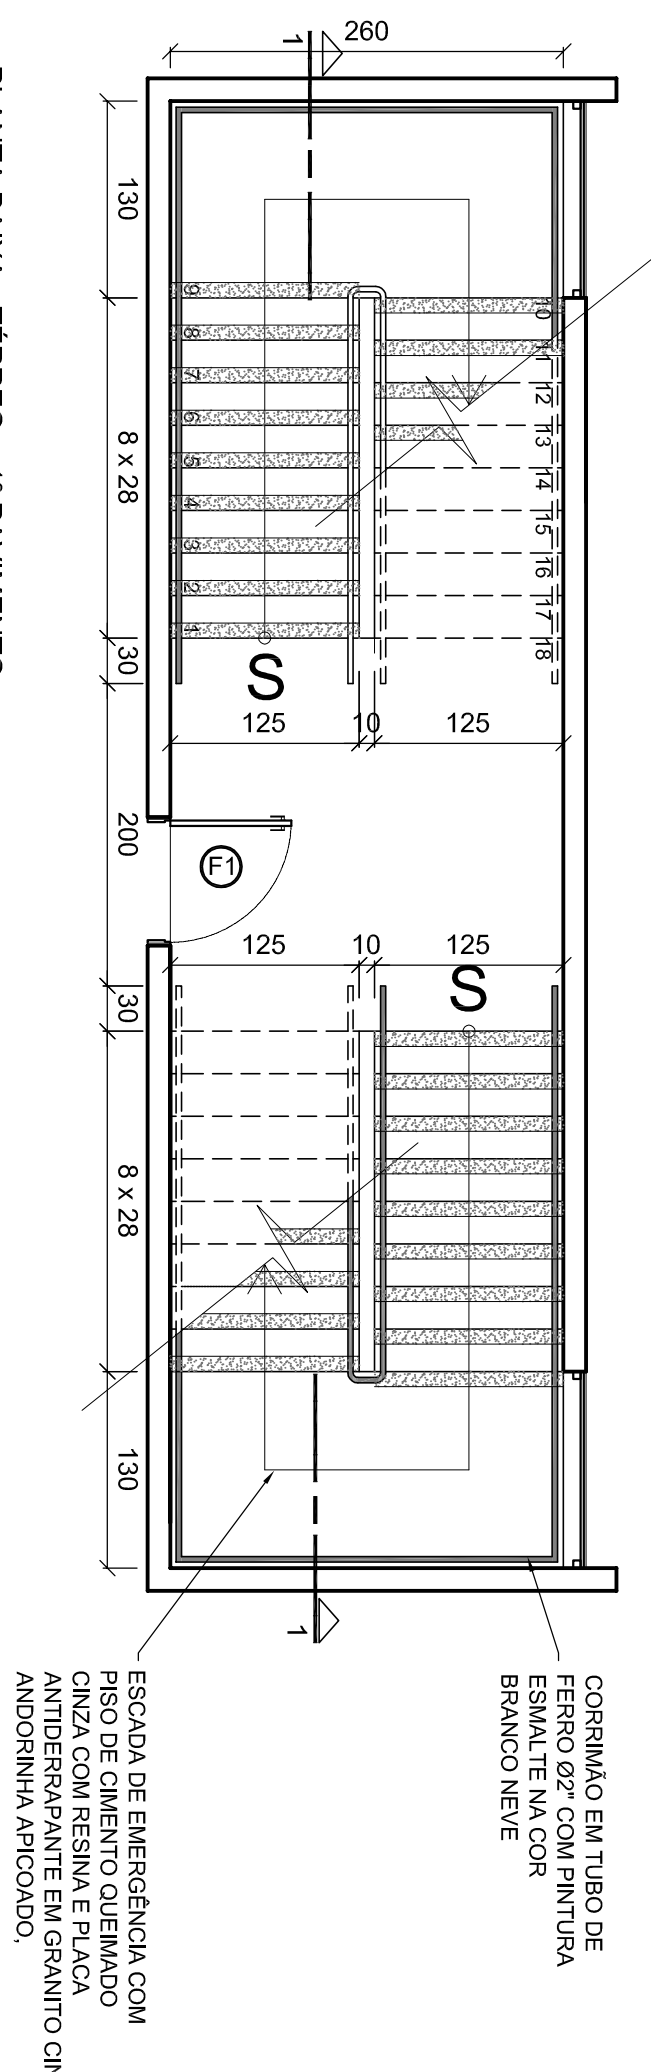


PLANTA BAIXA - TÉRREO e 1º PAVIMENTO
ESCALA: 1:50

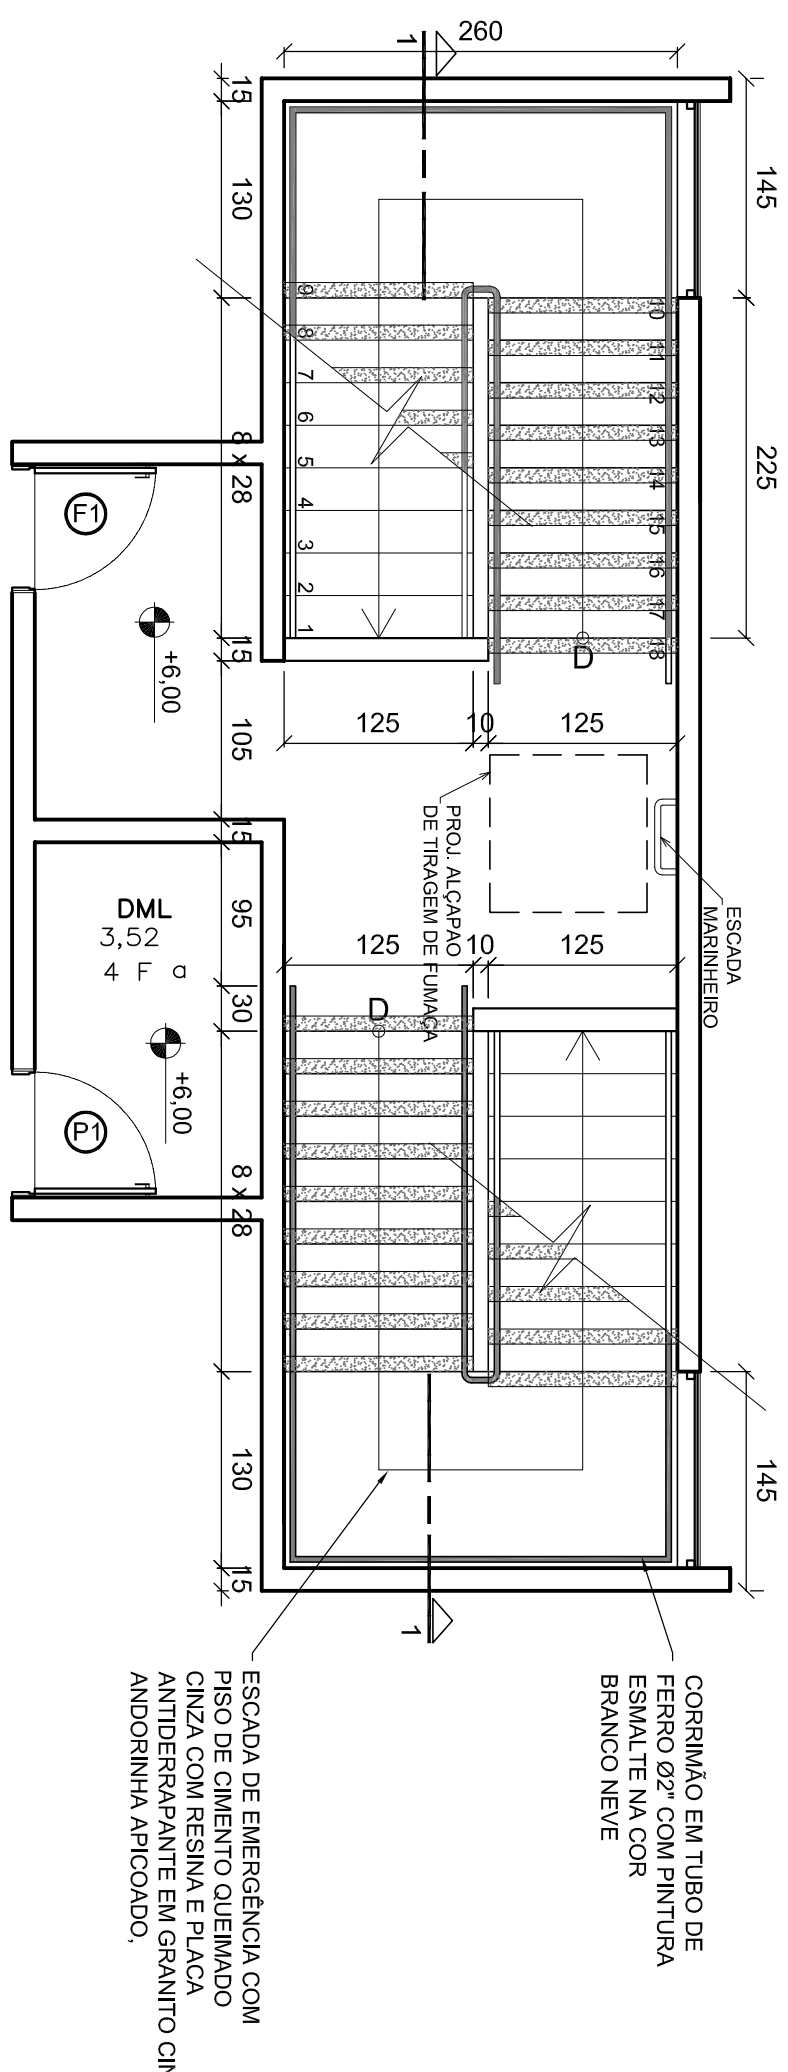


PLANTA BAIXA - 2º PAVIMENTO
ESCALA: 1:50

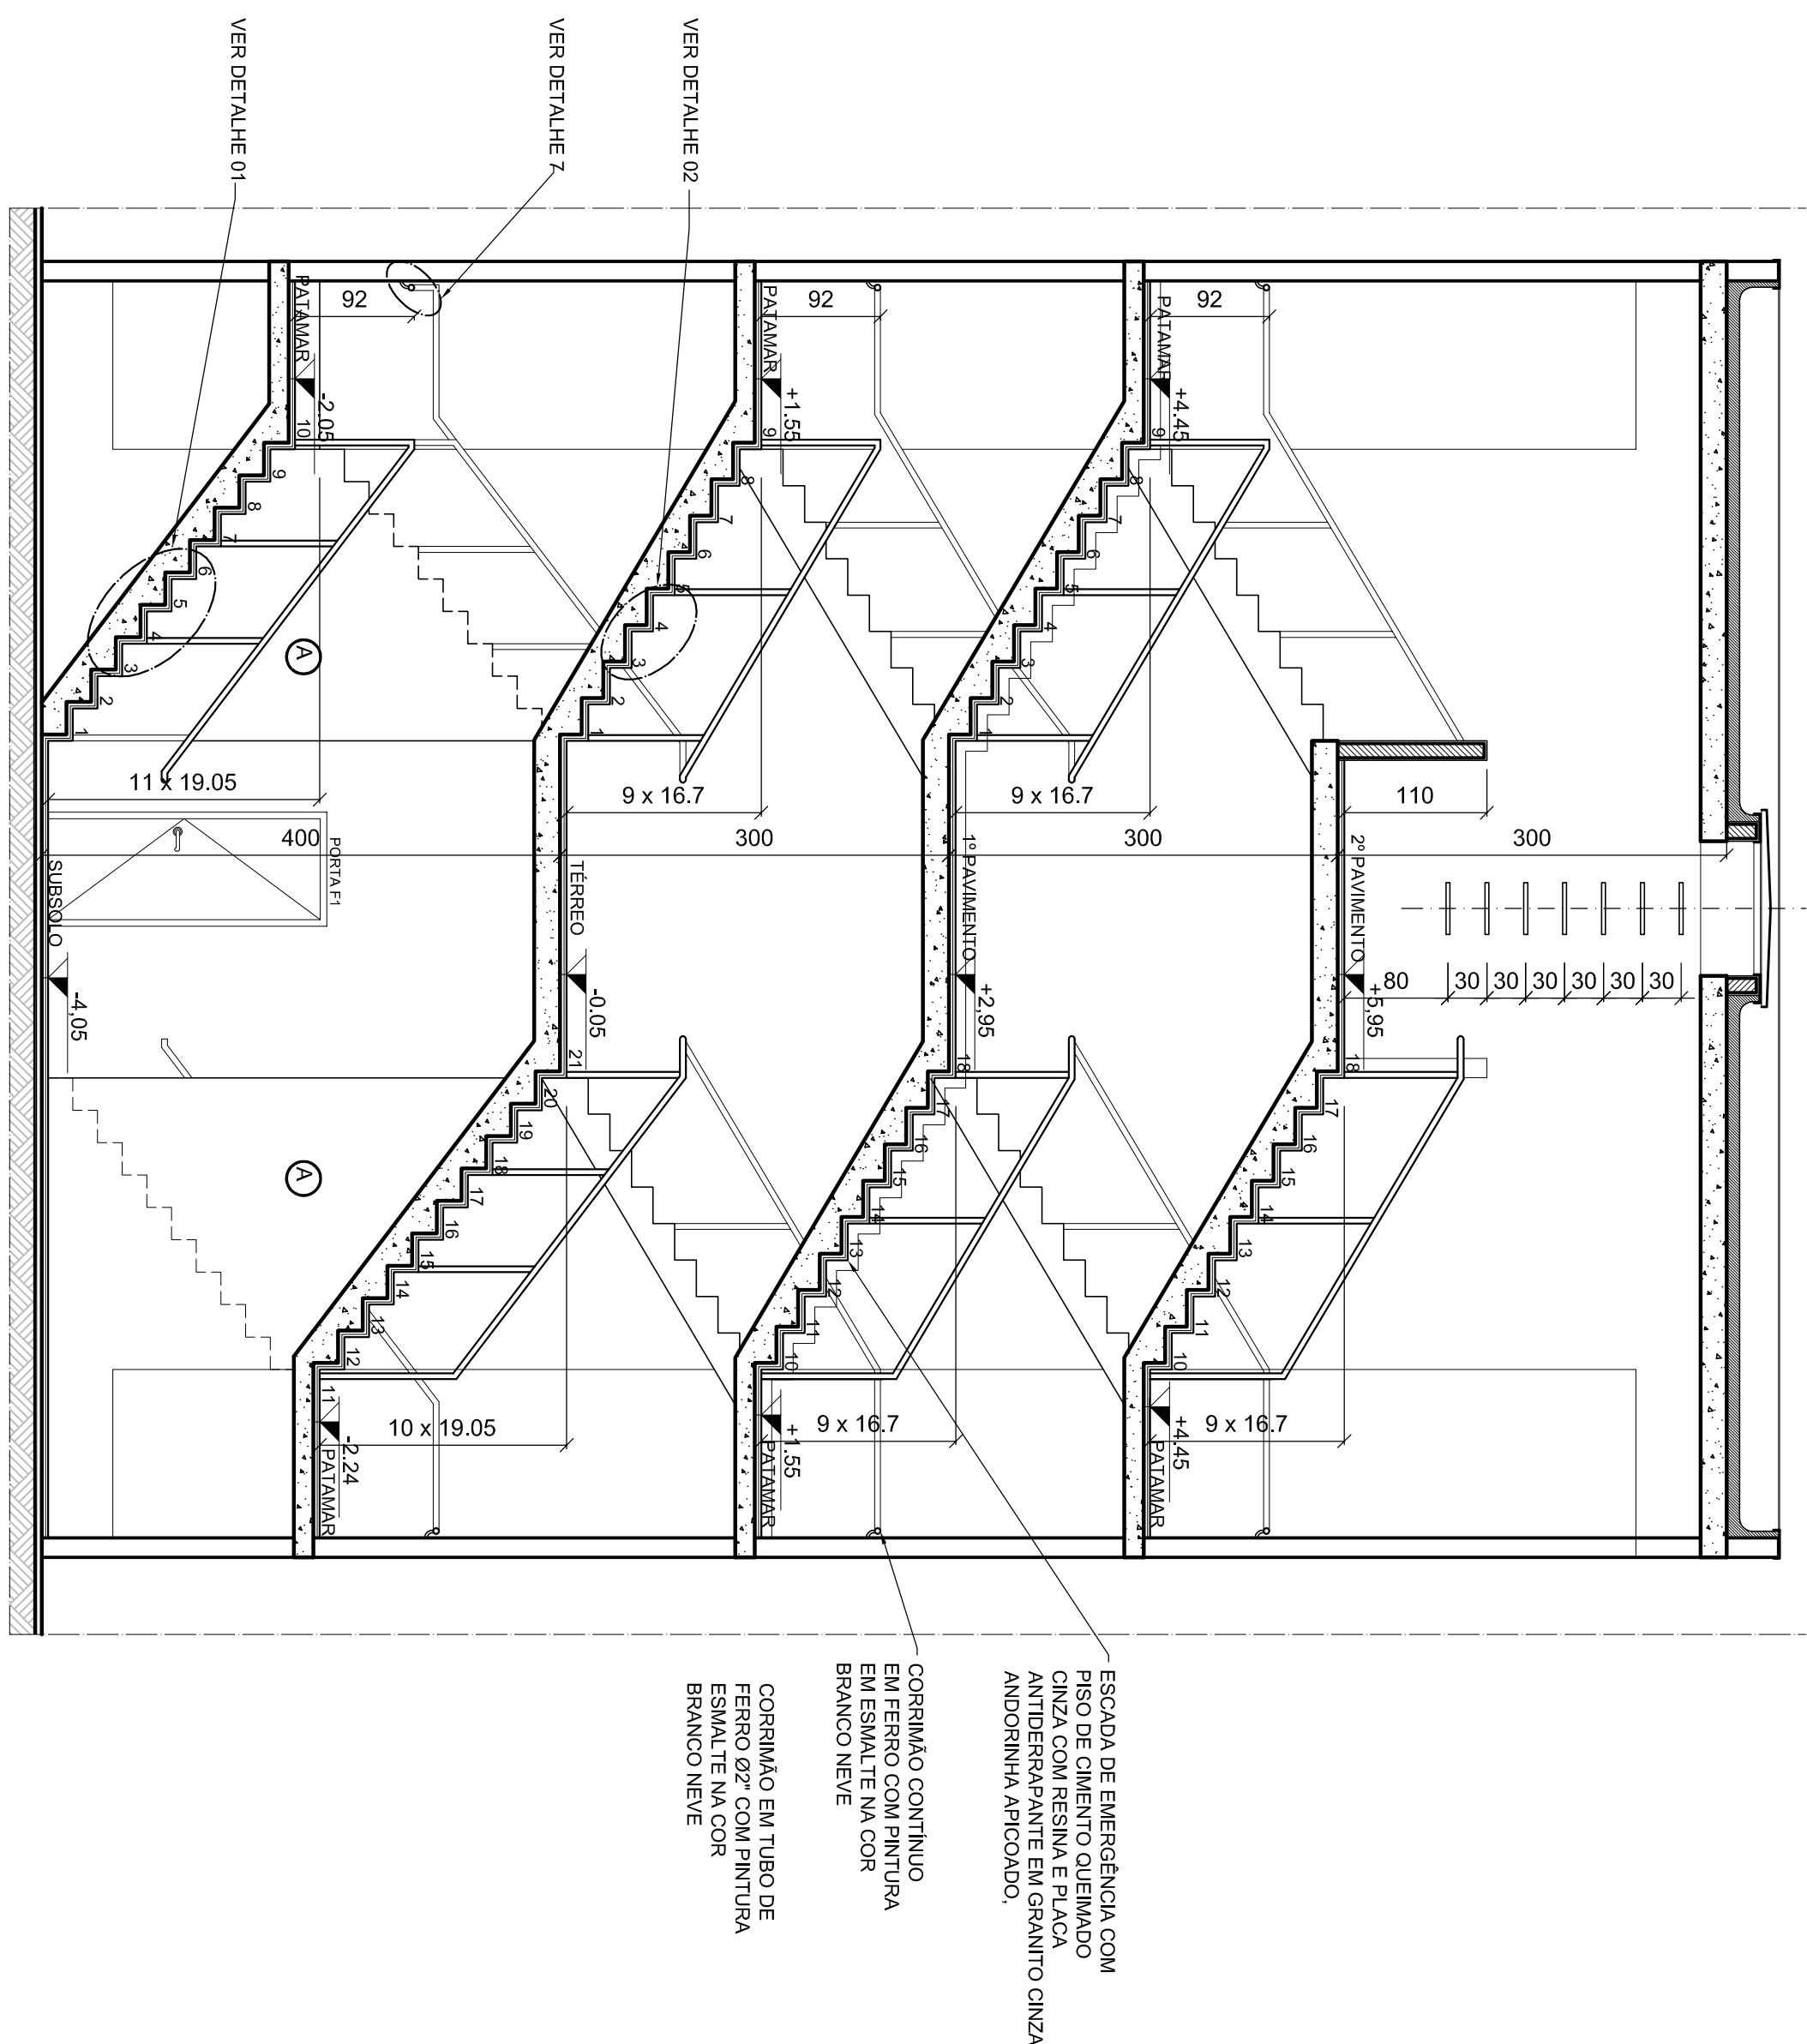


CORTE 1
ESCALA: 1:50

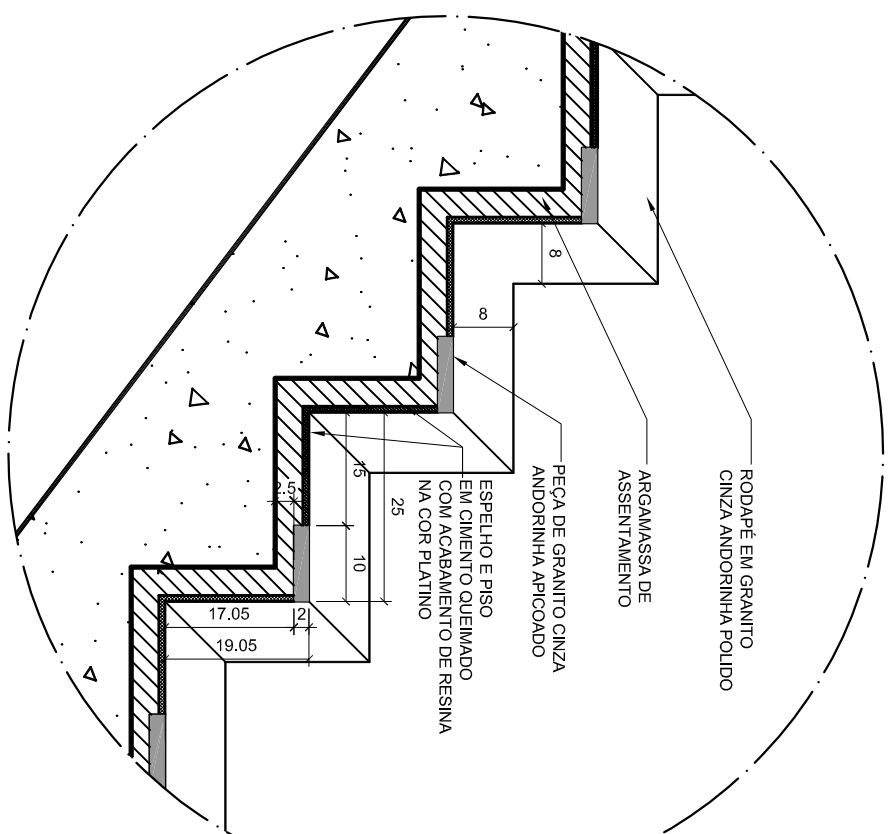

DETALHE 1 - ESCADA SUBSOLO
PISO 28cm - CIMENTO QUEIMADO
ESCALA 1:10

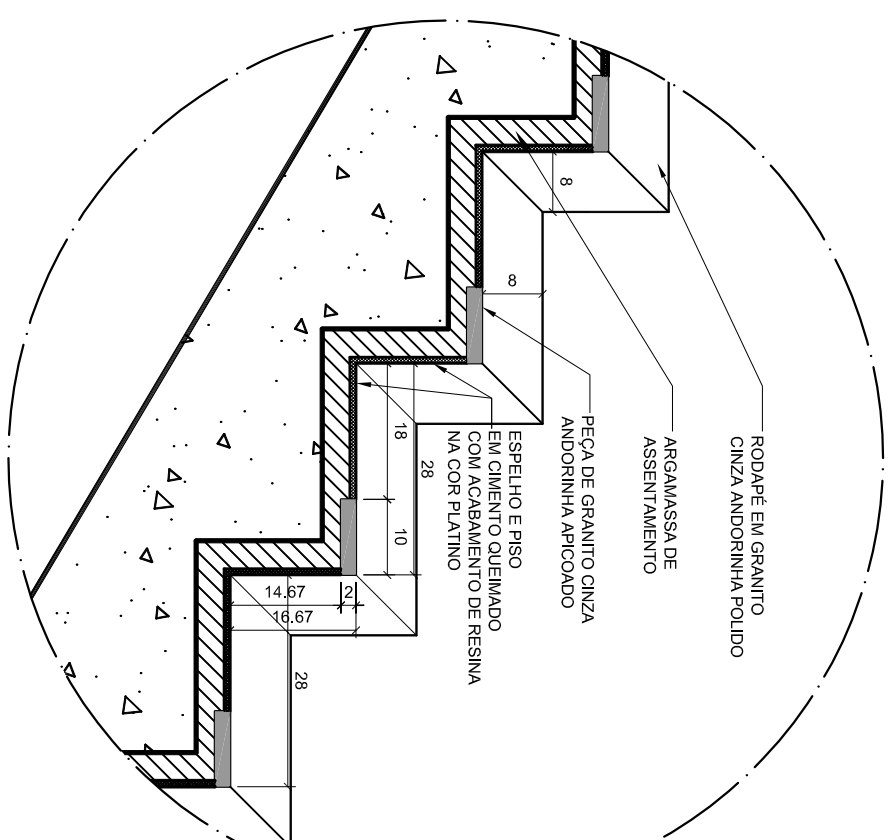

DETALHE 2 - ESCADA PAVIMENTOS
PISO 25cm - CIMENTO QUEIMADO
ESCALA 1:10

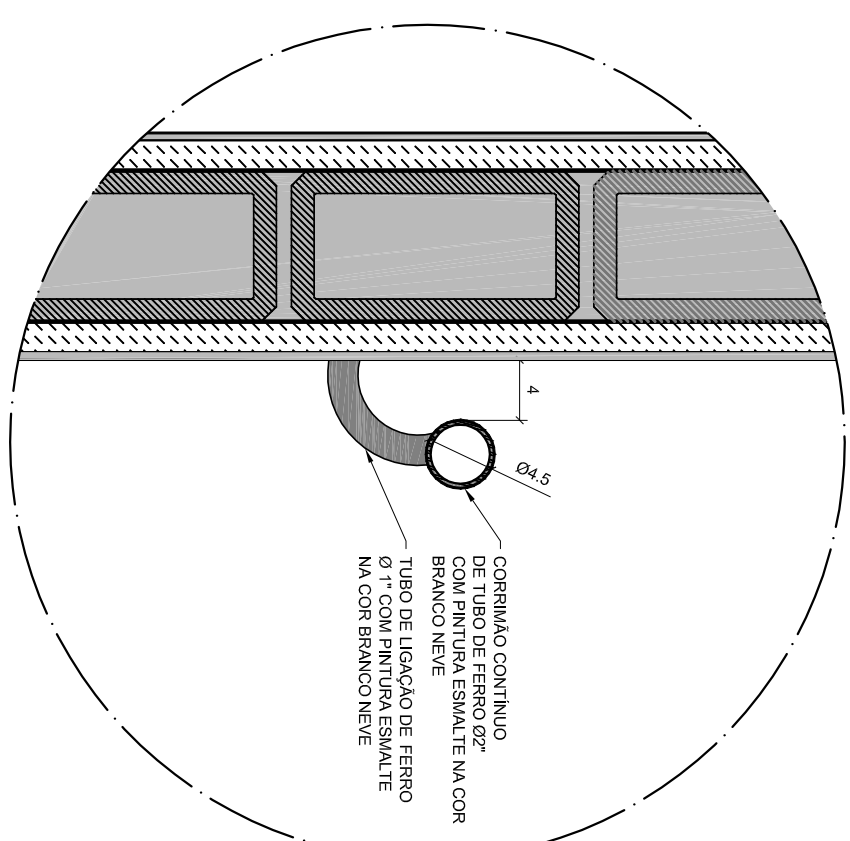

DETALHE 8
FIXAÇÃO DO CORRIMÃO NA PAREDE
ESCALA 1:5

NOTAS	
- MEDIDAS EM CENTÍMETROS, NÍVEIS EM METROS - VERIFICAR POSIÇÃO EXATA DOS PILARES NO PROJETO ESTRUTURAL, - EM CASO DE CONFLITO DE INFORMAÇÕES ENTRE O PROJETO GRÁFICO E O CADERNO DE ESPECIFICAÇÕES, PREVALECE A INFORMAÇÃO CONTIDA NO DESENHO. - FUNDAMENTOS NESTE PROJETO SOMENTE COM AUTORIZAÇÃO EXPRESSA DO MINISTÉRIO DA EDUCAÇÃO	
REFERÊNCIA:	
- ARQUITETURA – PLANTAS BAYAS - PRONCHAS DET 1 – MAPEAMENTO DE PISO - PRONCHAS DET 2 – MAPEAMENTO DE TETO - PRONCHAS DET 4 – AMPLIAÇÃO DOS SANITÁRIOS - CADERNO DE COMPONENTES - PLANTAS DE QUANTITATIVOS E TIPOLOGIA ESPECÍFICA DO PROJETO - CADERNO DE ENCARGOS - MANUAL DE PROJETO	
CENTRO DE TREINAMENTO - MINISTÉRIO DA EDUCAÇÃO	
ENDEREÇO	
QUADRA 604 - LOTE 28	
S695 - SETOR DE GRANDES ÁREAS SUL	
MUNICÍPIO - UF:	
BRASILIA - DF	
PROPRIETÁRIO:	
MINISTÉRIO DA EDUCAÇÃO	
AUTORES DO PROJETO :	
CARLA MAGIEL DAMASCENO - CREA 13.5550-D-DF	
IDNE NOGUEIRA - CREA 8.7380-D-DF	
PAULO CARVAL DE ARAUJO NETO - CREA 8.9290-D-DF	
RESPONSÁVEL TÉCNICO:	
PROPRIETÁRIO	
AUTOR DO PROJETO	
CREA 13.5550-D-DF	
AUTOR DO PROJETO	
CREA 8.7380-D-DF	
AUTOR DO PROJETO	
CREA 8.9290-D-DF	
RESP. TÉCNICO	
CREA	
DUFO	
CREA	
RA	
MAIO/2009	