

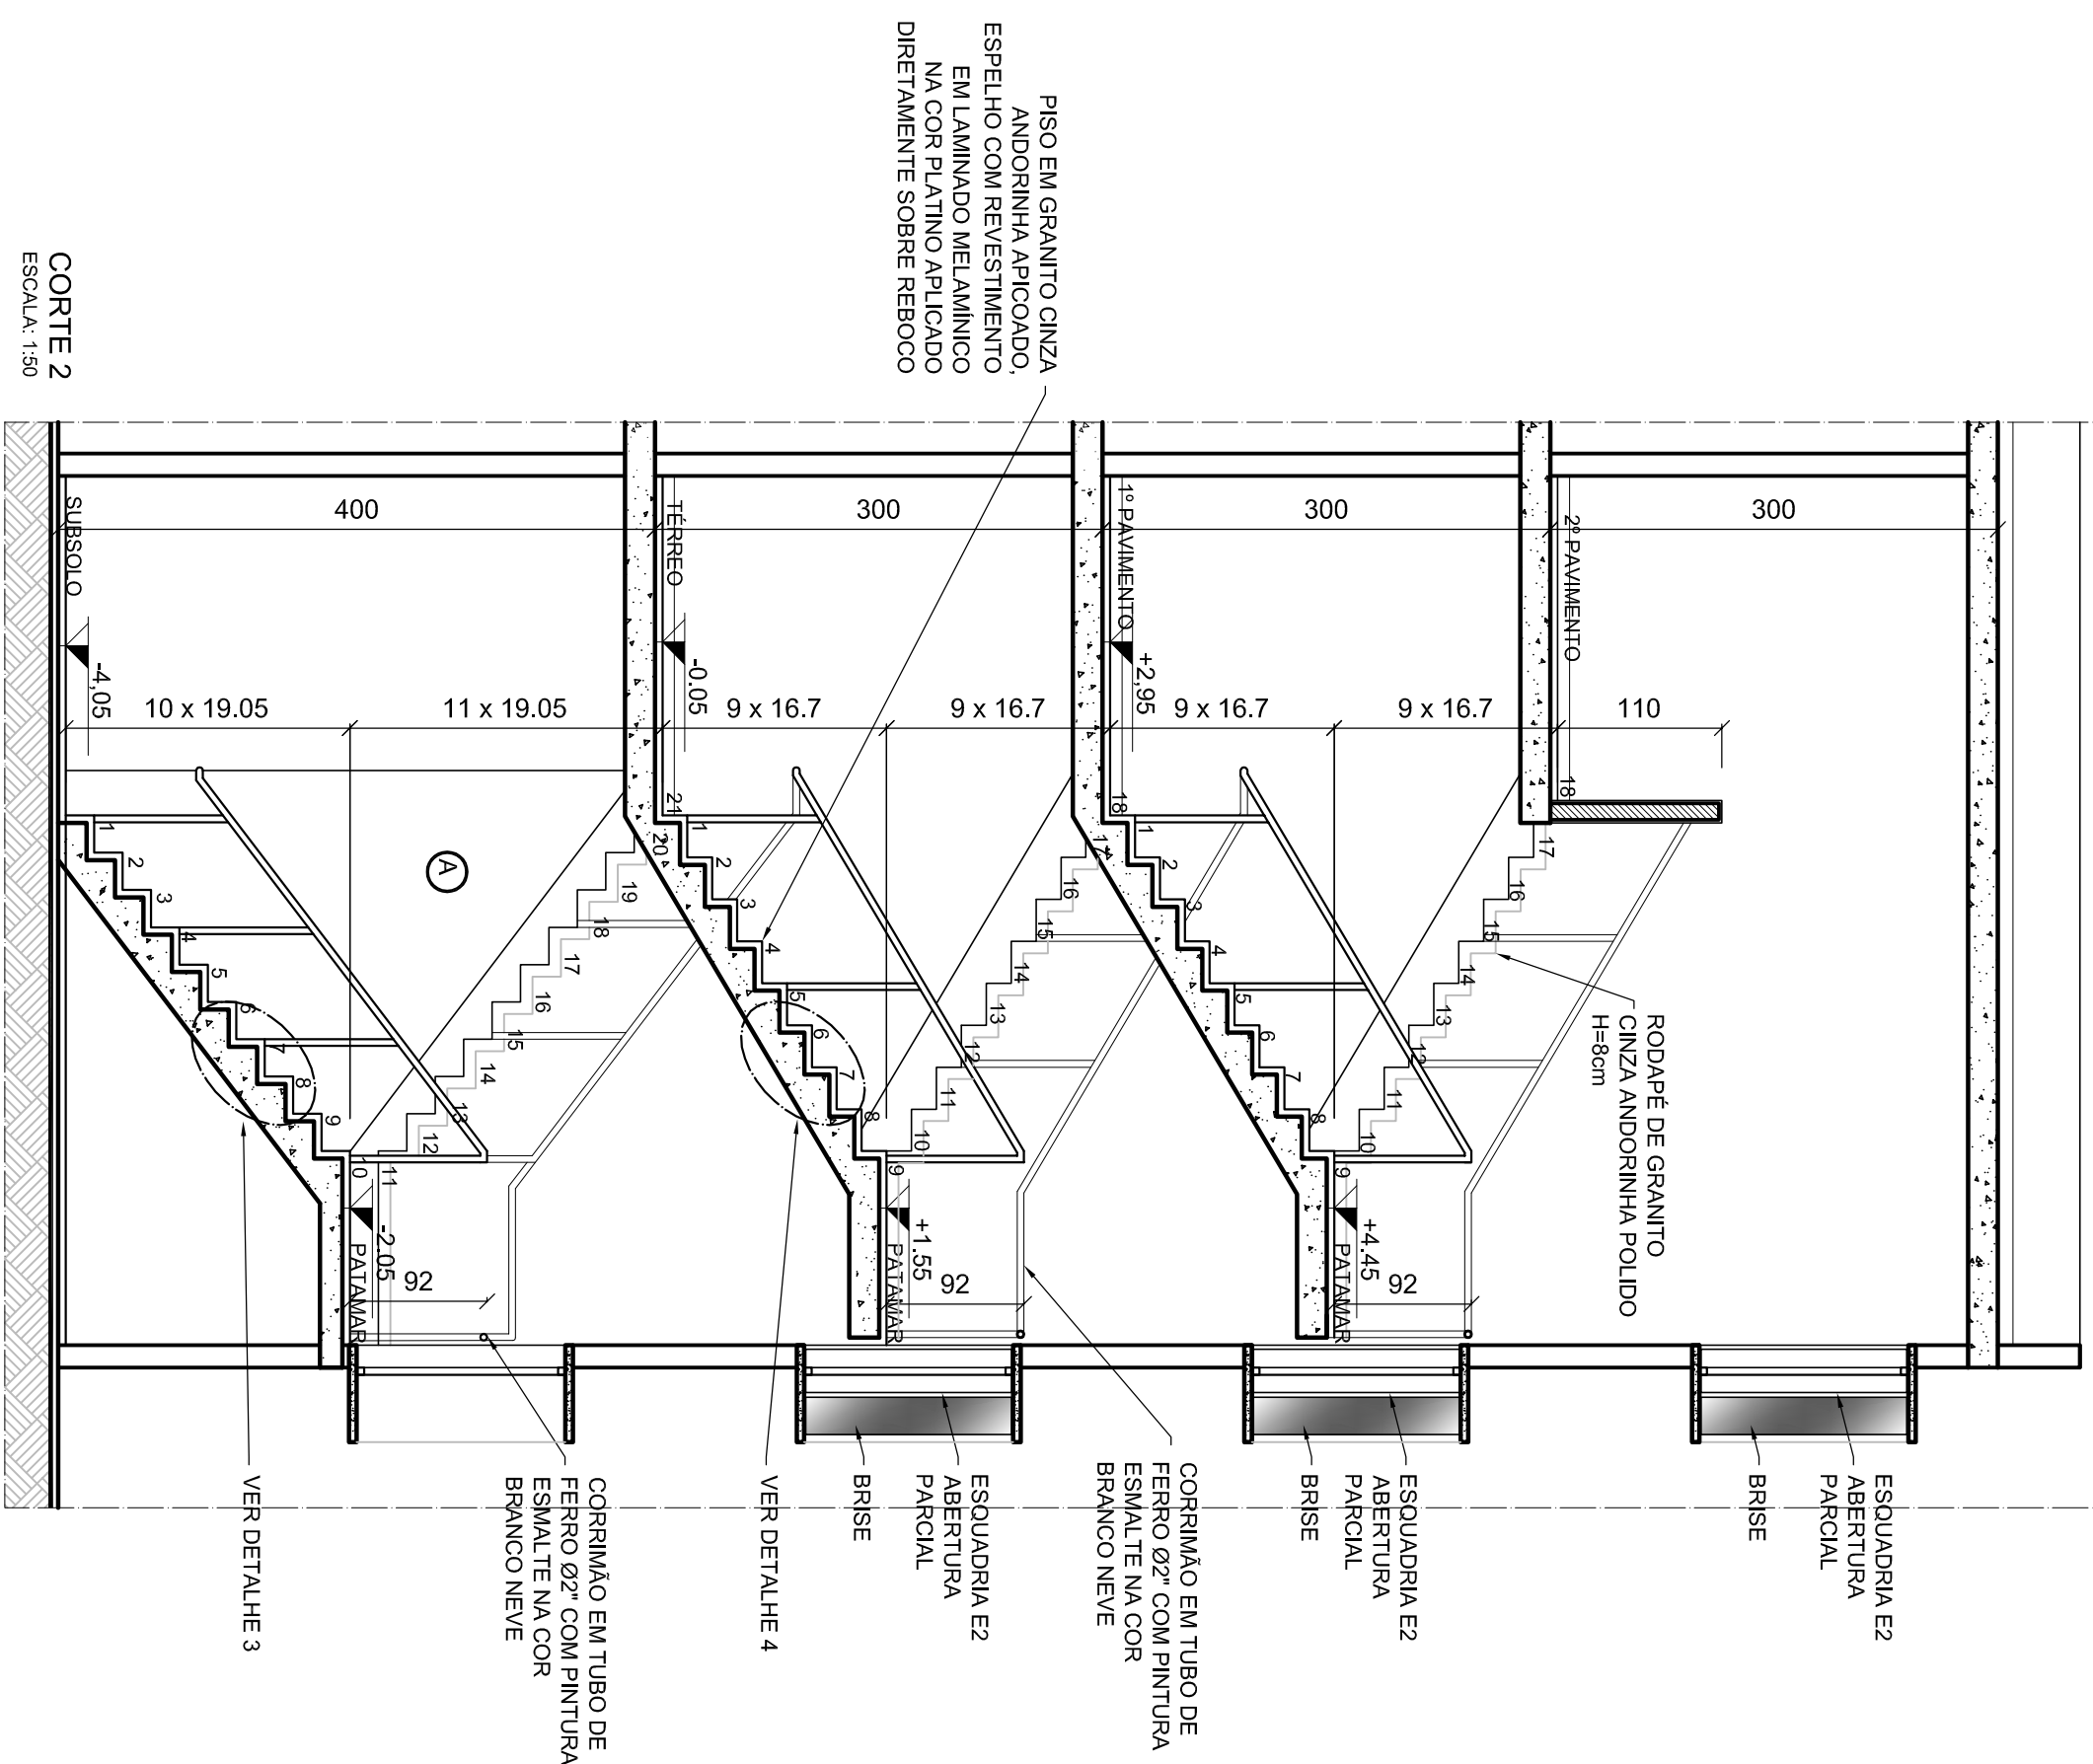
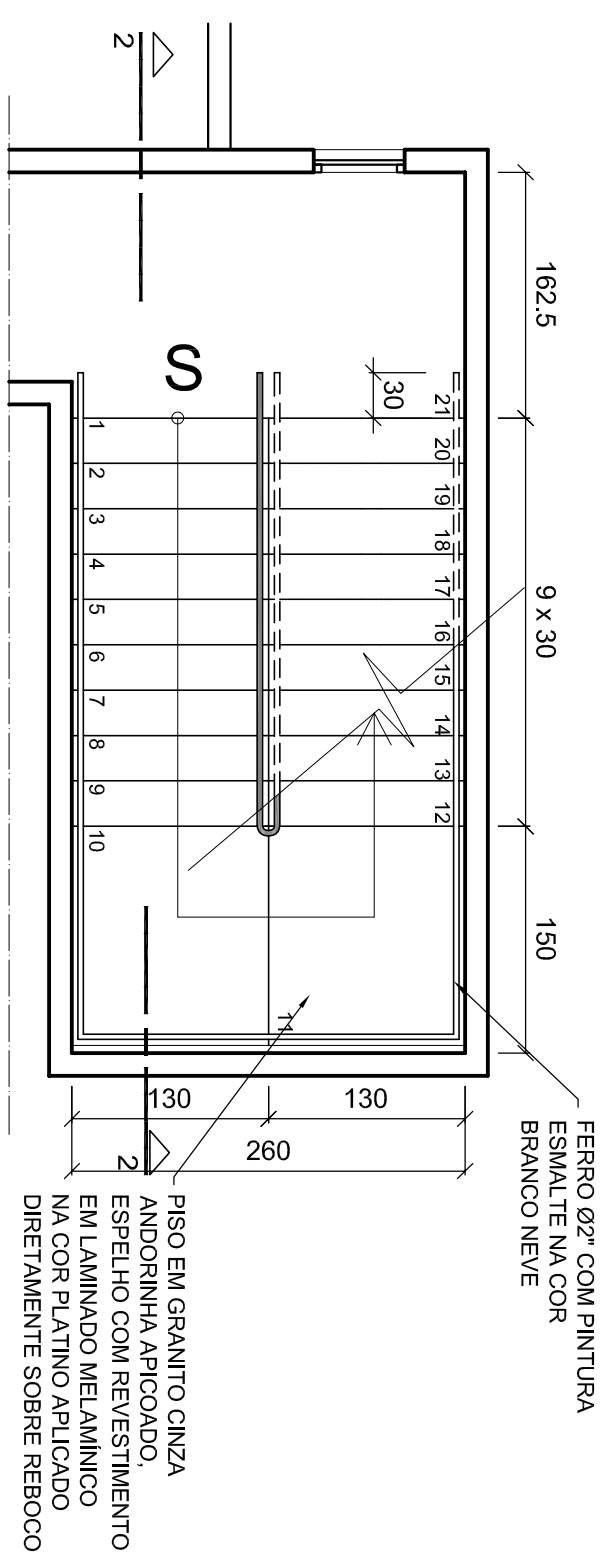



ESCADADA ADMINISTRAÇÃO

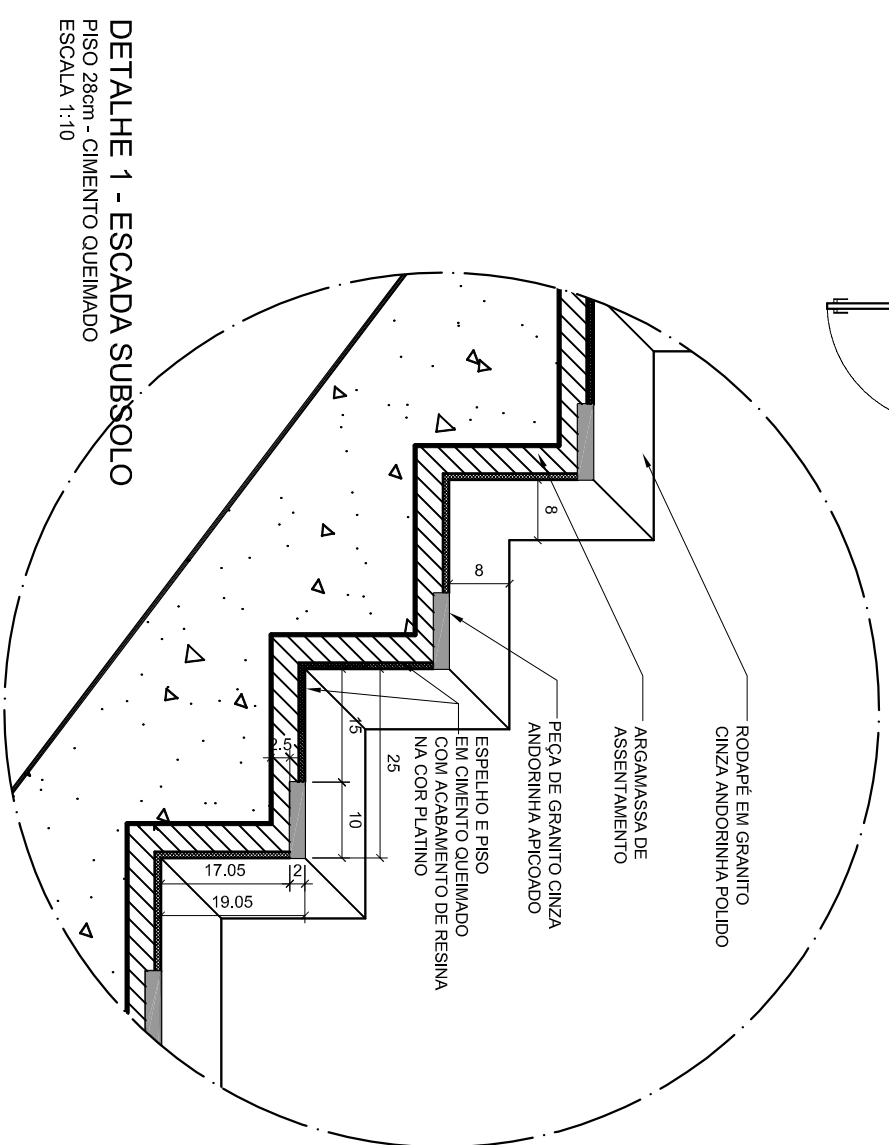


ESCADA DE EMERGÊNCIA 01 (ELEVADORES)

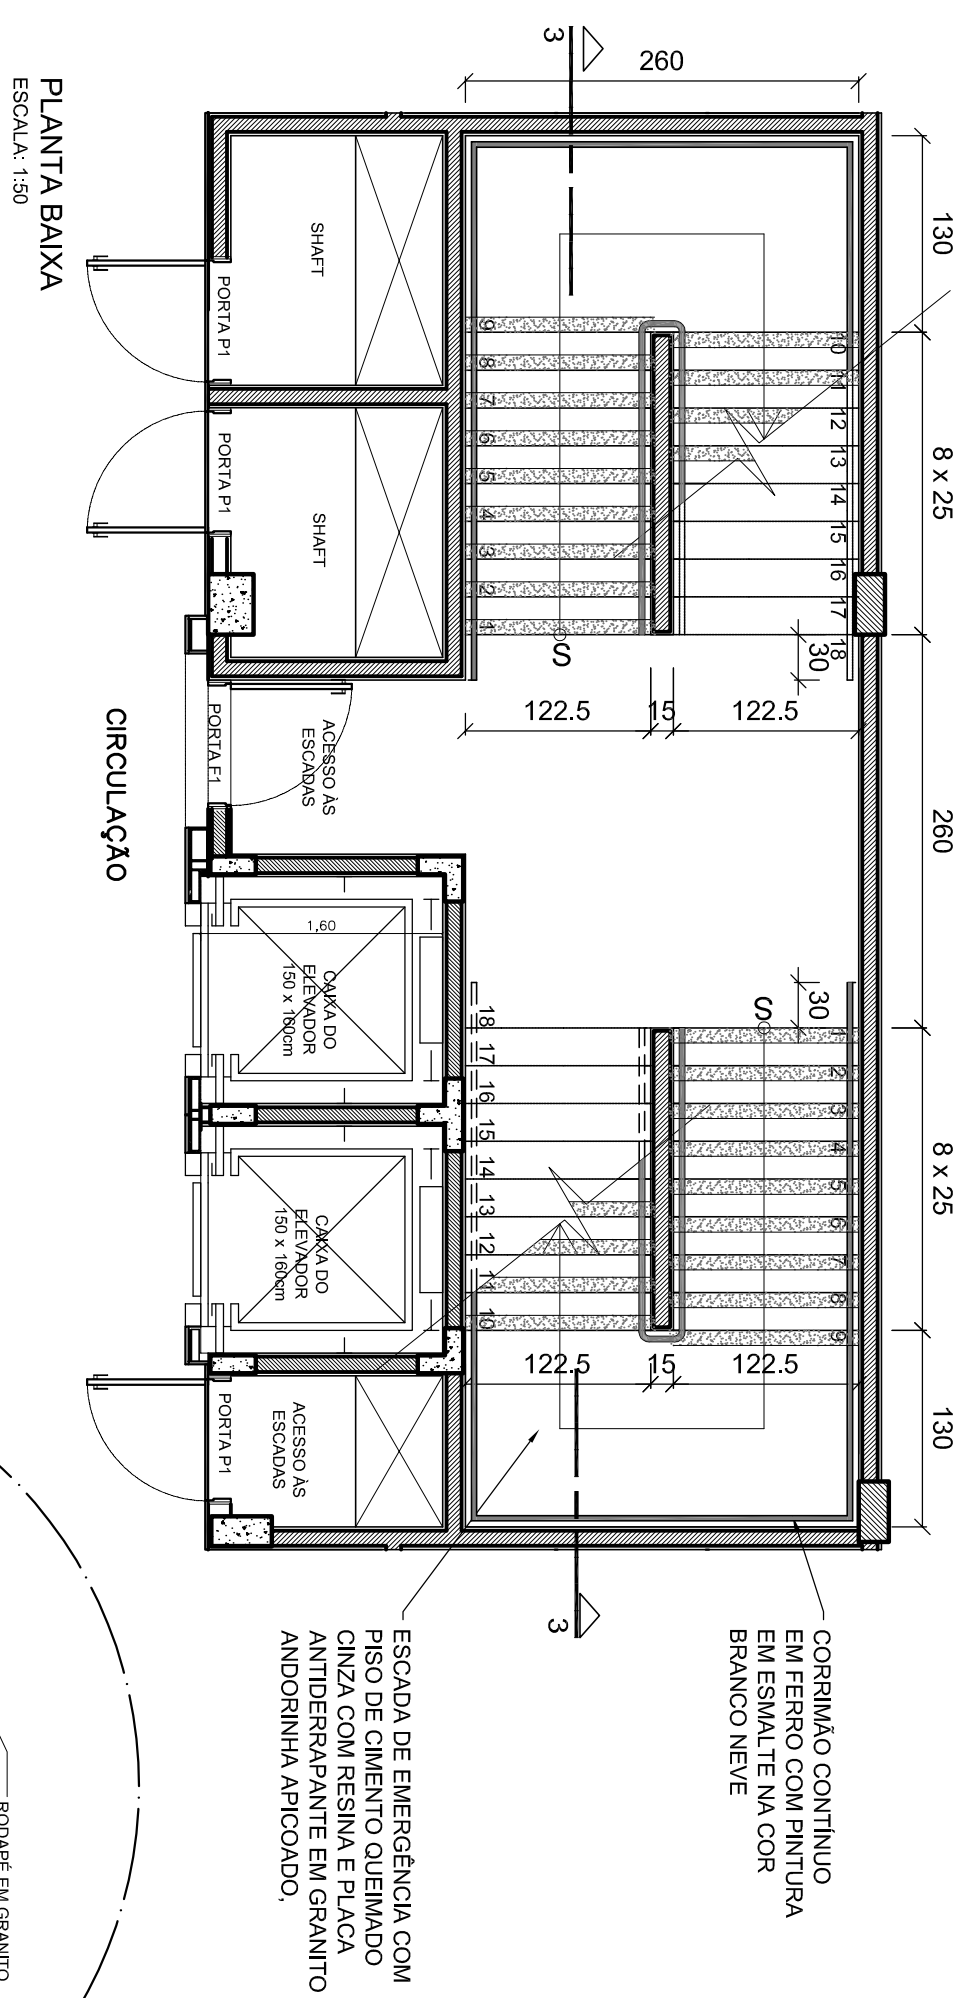


PLANTA BAIXA (SUBSOLO)
ESCALA: 1:50

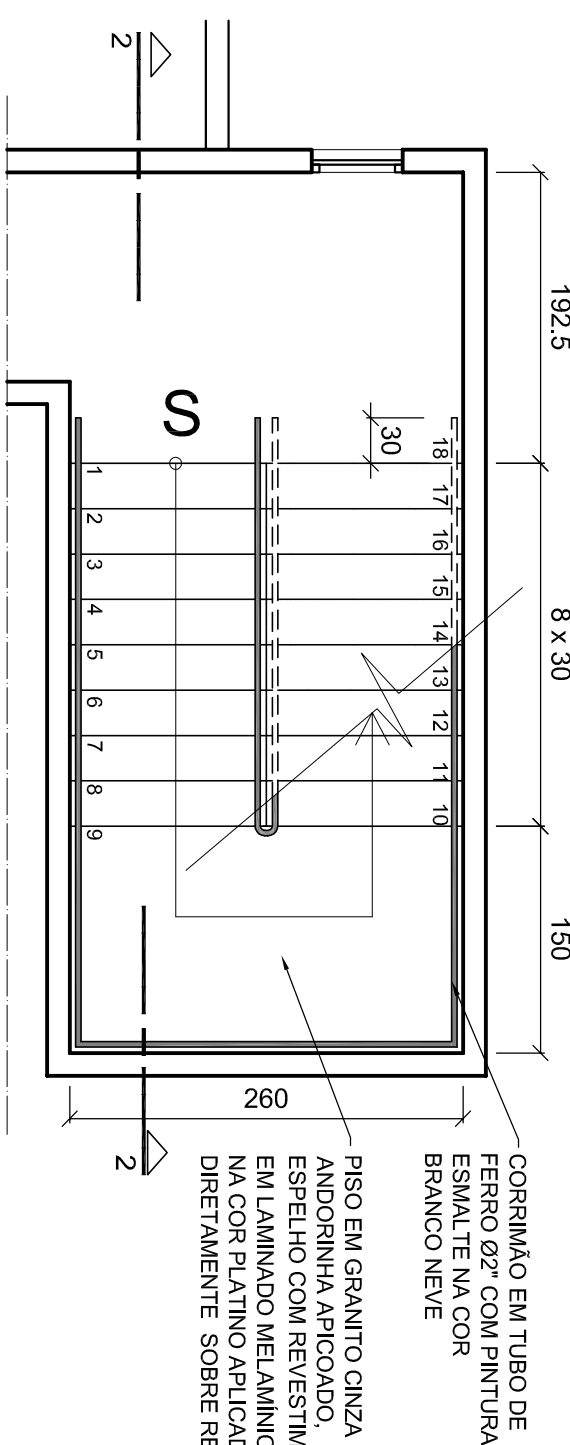


PLANTA BAIXA (TÉRREO - 2º PAVIMENTO)
ESCALA: 1:50

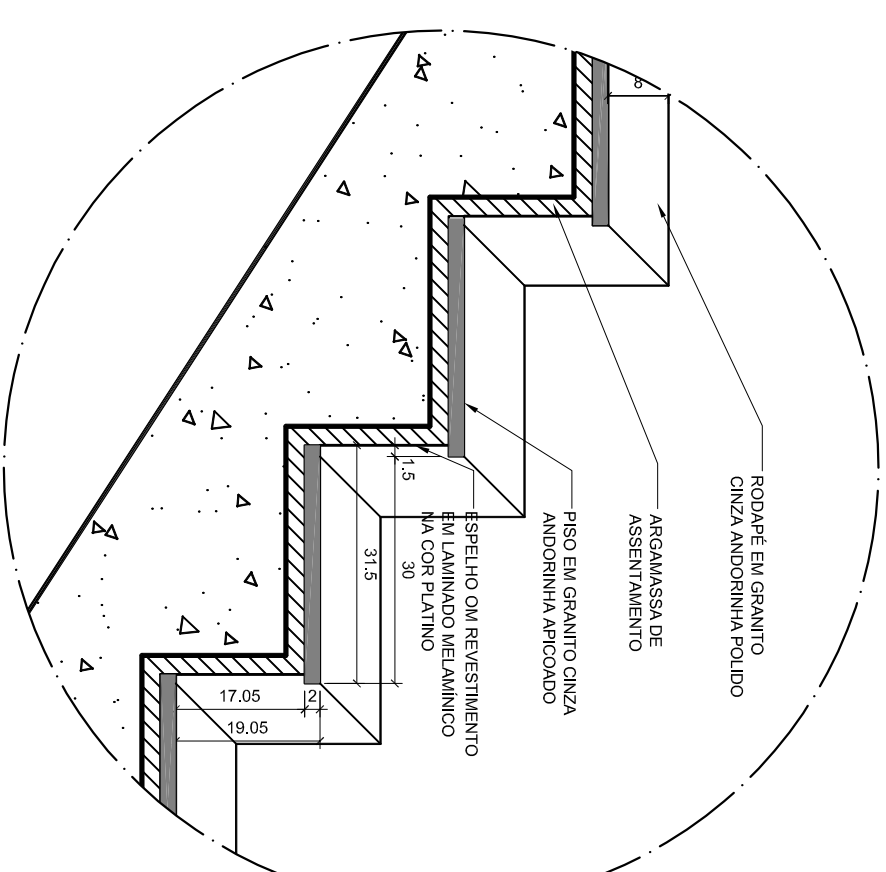


DETALHE 3 - ESCADA SUBSOLO

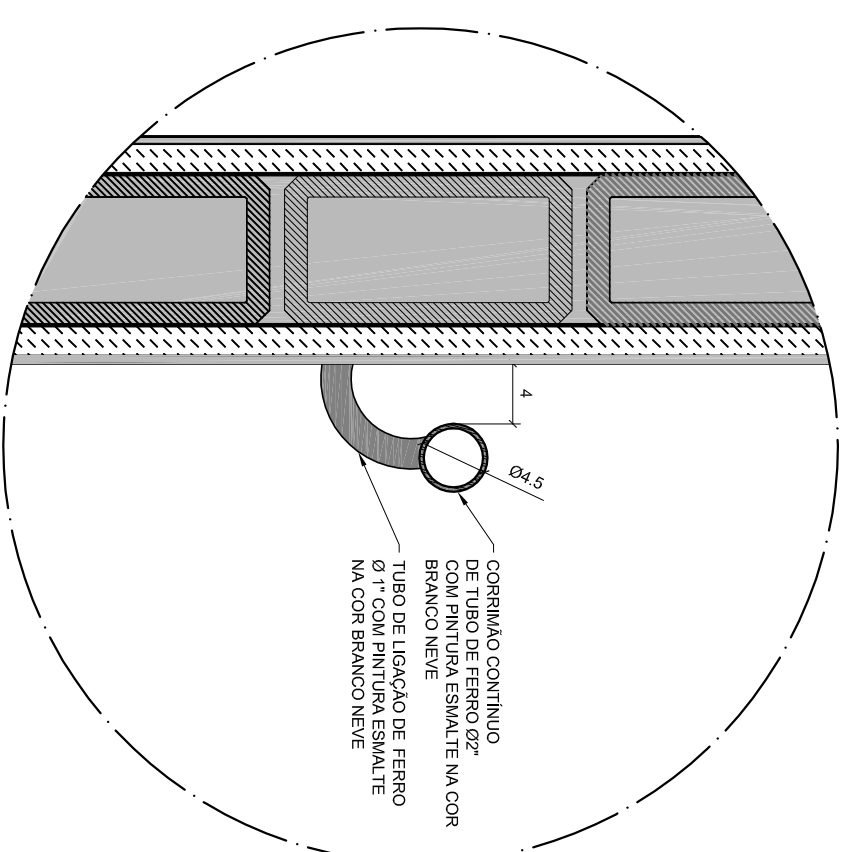

DETALHE 8
FIXAÇÃO DO CORRIMÃO NA PAREDE
ESCALA 1:5

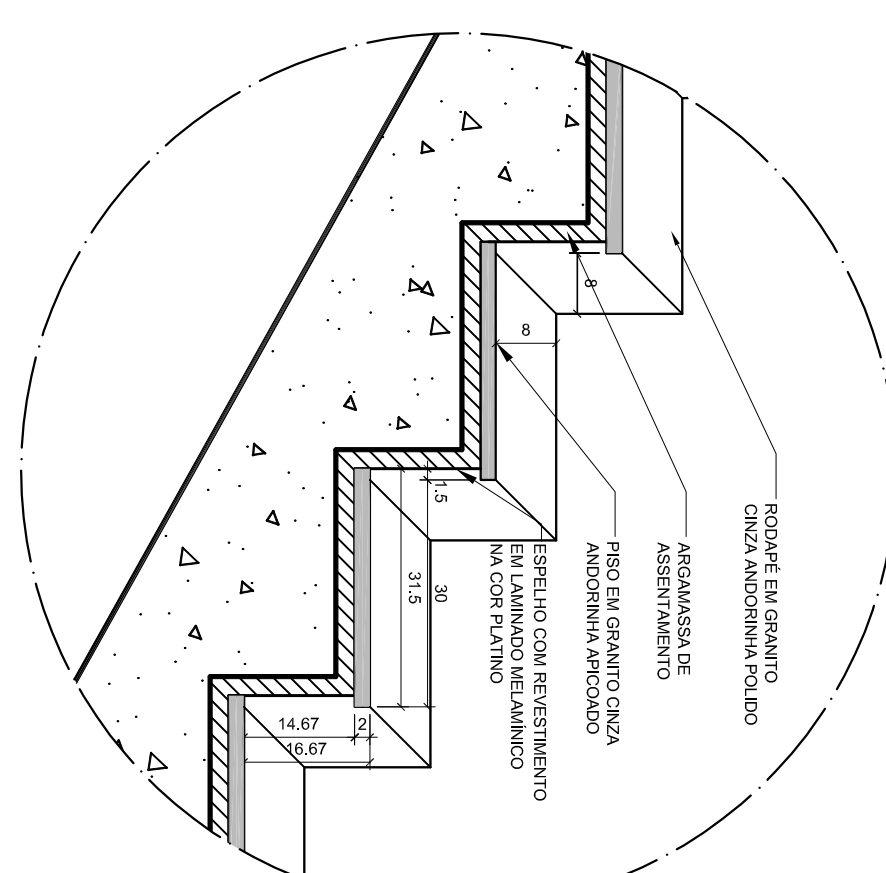

DETALHE 4 - ESCADA DOS PAVIMENTOS
PISO DE 30cm - ESPELHO EM LAMINADO
ESCALA 1:10

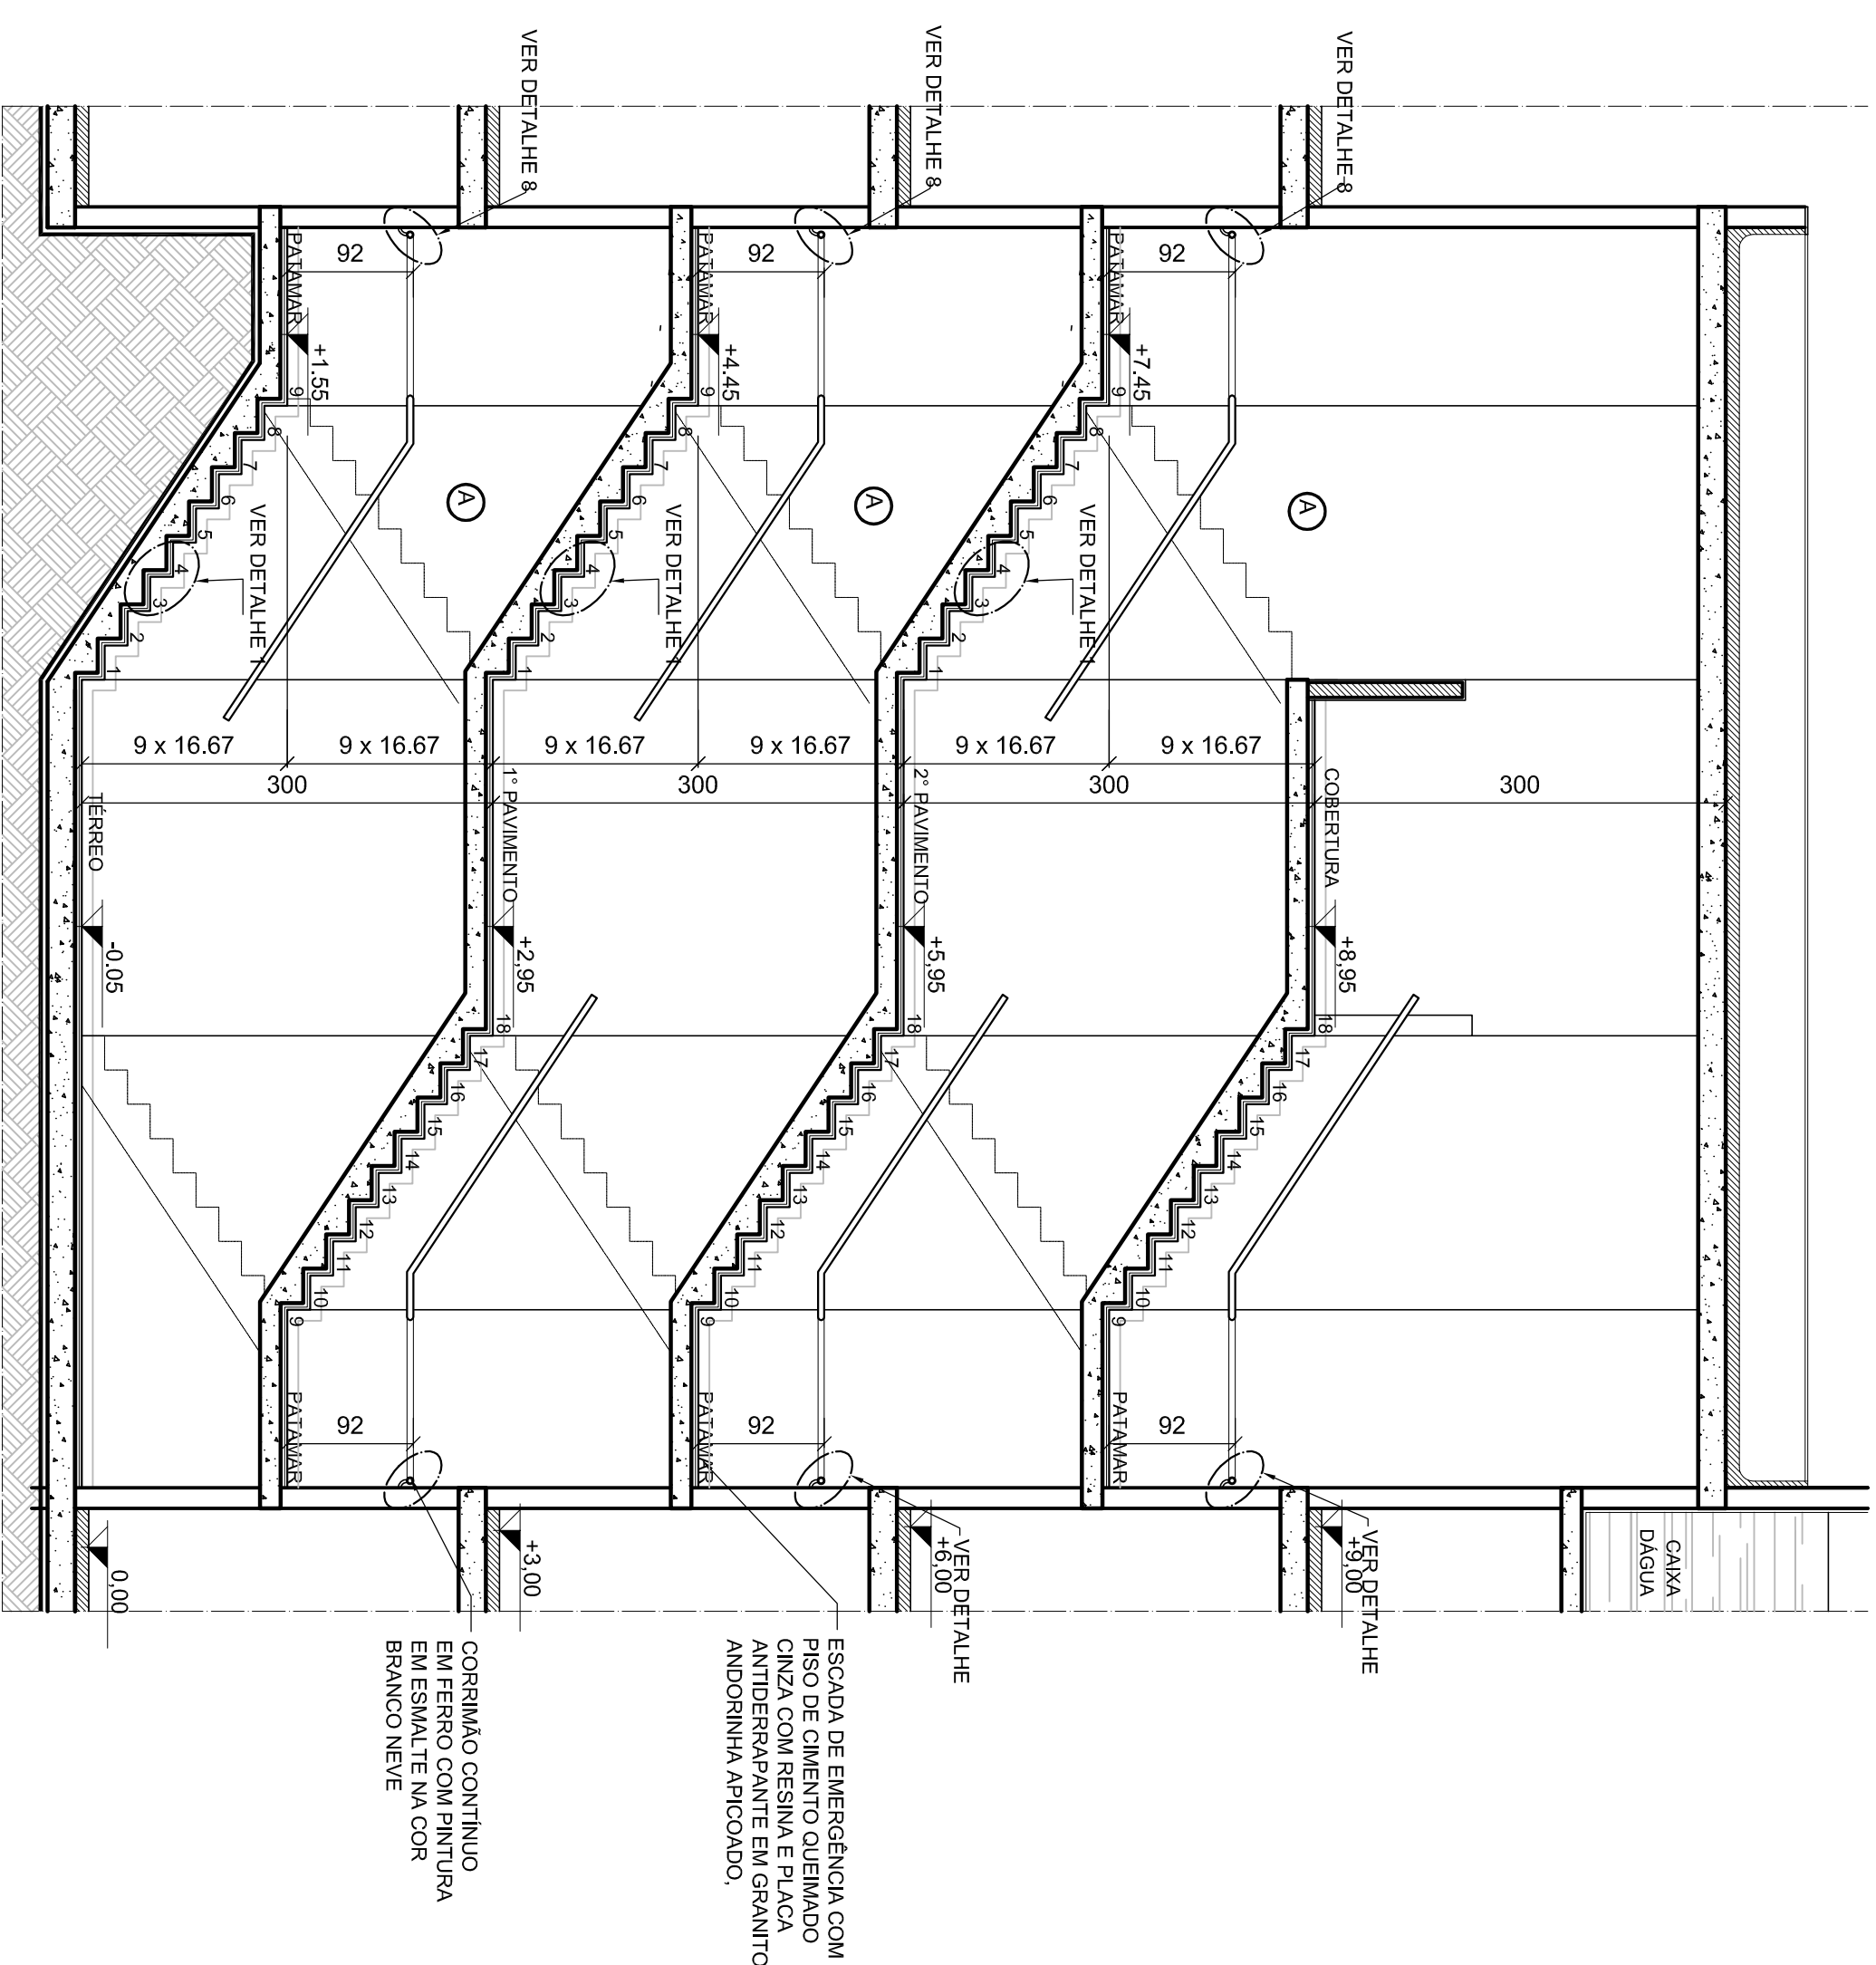

CORTE 3
ESCALA: 1:50

NOTAS	
- MEDIDAS EM CENTÍMETROS, NÍVEIS EM METROS - VERIFICAR POSIÇÃO EXATA DOS PILARES NO PROJETO ESTRUTURAL - EM CASO DE CONFLITO DE INFORMAÇÕES ENTRE O PROJETO GRÁFICO E O CADRNO DE ESPECIFICAÇÕES, PREVALERÁ A INFORMAÇÃO CONTIDA NO DESENHO - OBRAS NESTE PROJETO SOMENTE COM AUTORIZAÇÃO EXPRESSA DO MINISTÉRIO DA EDUCAÇÃO	
REFERENCIA:	
- ARQUITETURA - PLANTAS BAYAS - PRANCHAS DET 1 - MAPEAMENTO DE PISO - PRANCHAS DET 2 - MAPEAMENTO DE PISO - PRANCHAS DET 4 - AMPLIAÇÃO DOS SANITÁRIOS - CADRNO DE COMPONENTES - PLANTUA DE QUANTITATIVOS E TIPOLOGIA ESPECÍFICA DO PROJETO - CADRNO DE ENCARÇOS - MANUAL DE PROJETO	
 Ministério da Educação	
CENTRO DE TREINAMENTO - MINISTÉRIO DA EDUCAÇÃO	
ENDEREÇO	
QUADRA 804 - LOTE 28	
SCAS - SETOR DE GRANDES ÁREAS SUL	
MUNICÍPIO - UF:	BRASILIA - DF
PROPRIETÁRIO	MINISTÉRIO DA EDUCAÇÃO
AUTORES DO PROJETO :	CELIA MACIEL DAMASCENO - CREA 13.558D-DF IONE NOGUEIRA - CREA 8.738D-DF PAULO CARLOS DE ABREU NETO - CREA 8.828D-DF
RESPONSÁVEL TÉCNICO:	
PROPRIETÁRIO	
AUTOR DO PROJETO	CREA 13.558D-DF
AUTOR DO PROJETO	CREA 8.738D-DF
AUTOR DO PROJETO	CREA 13.558D-DF
RESP. TÉCNICO	CREA
DUPO	CREA
RA	