



ESCADA SALA VIP

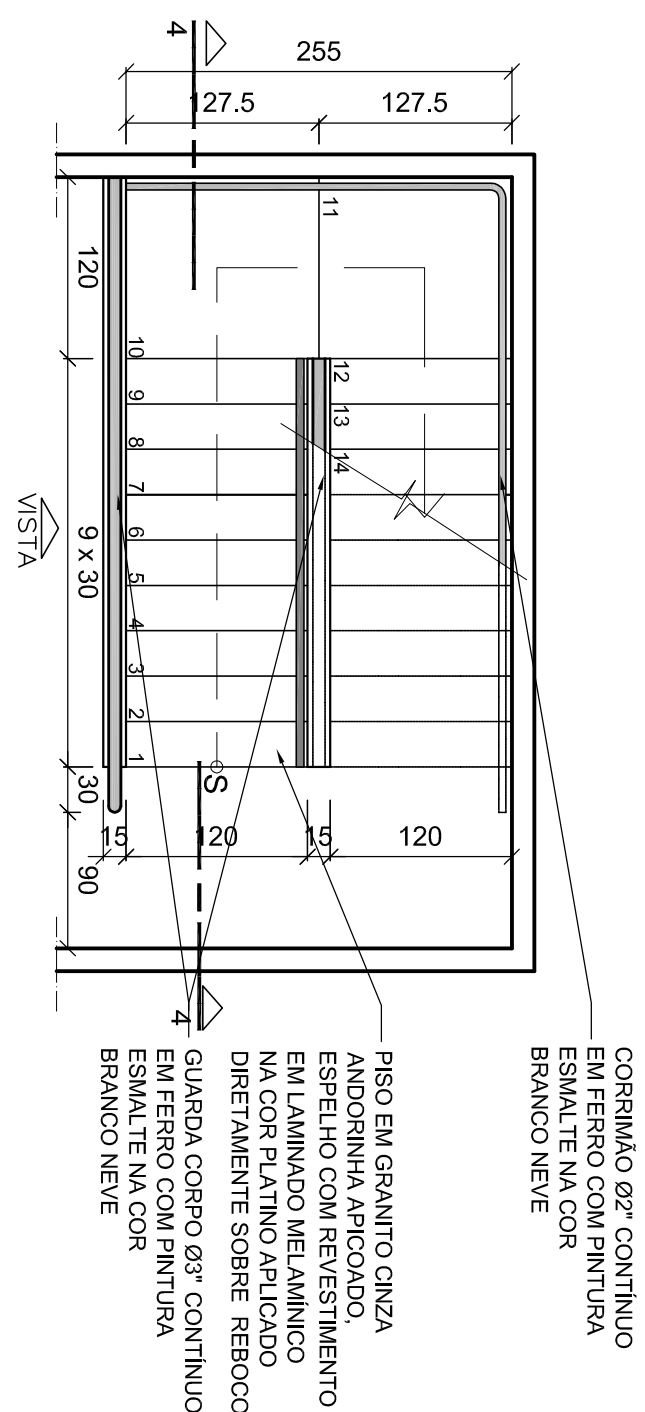



PLANTA BAIXA (SUBSOLO)
ESCALA: 1:50

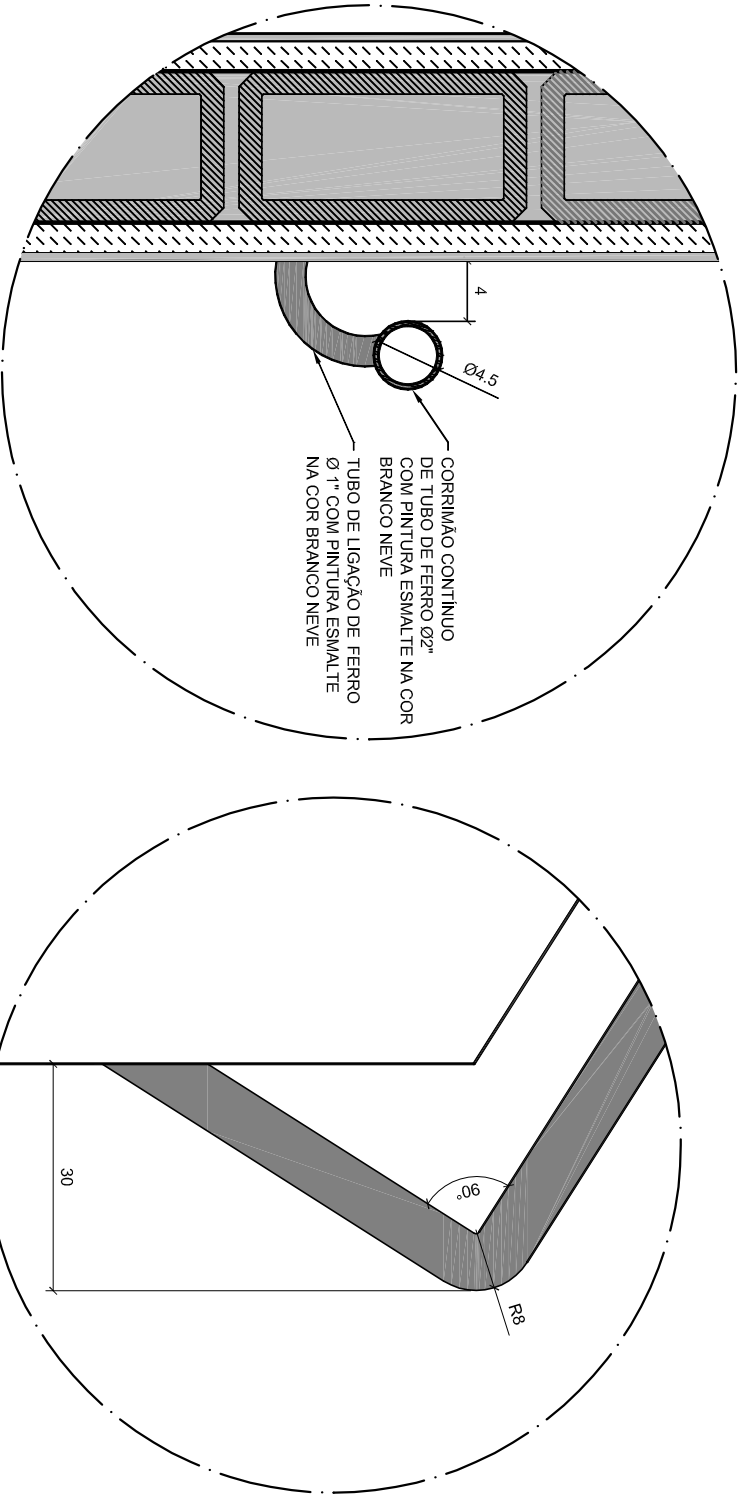


DETALHE 8
FIXAÇÃO DO CORRIMÃO NA PAREDE
ESCALA 1:5

DOBRA FINAL DO CORRIMÃO
ESCALA 1:10


ESCADA PÁTIO CENTRAL

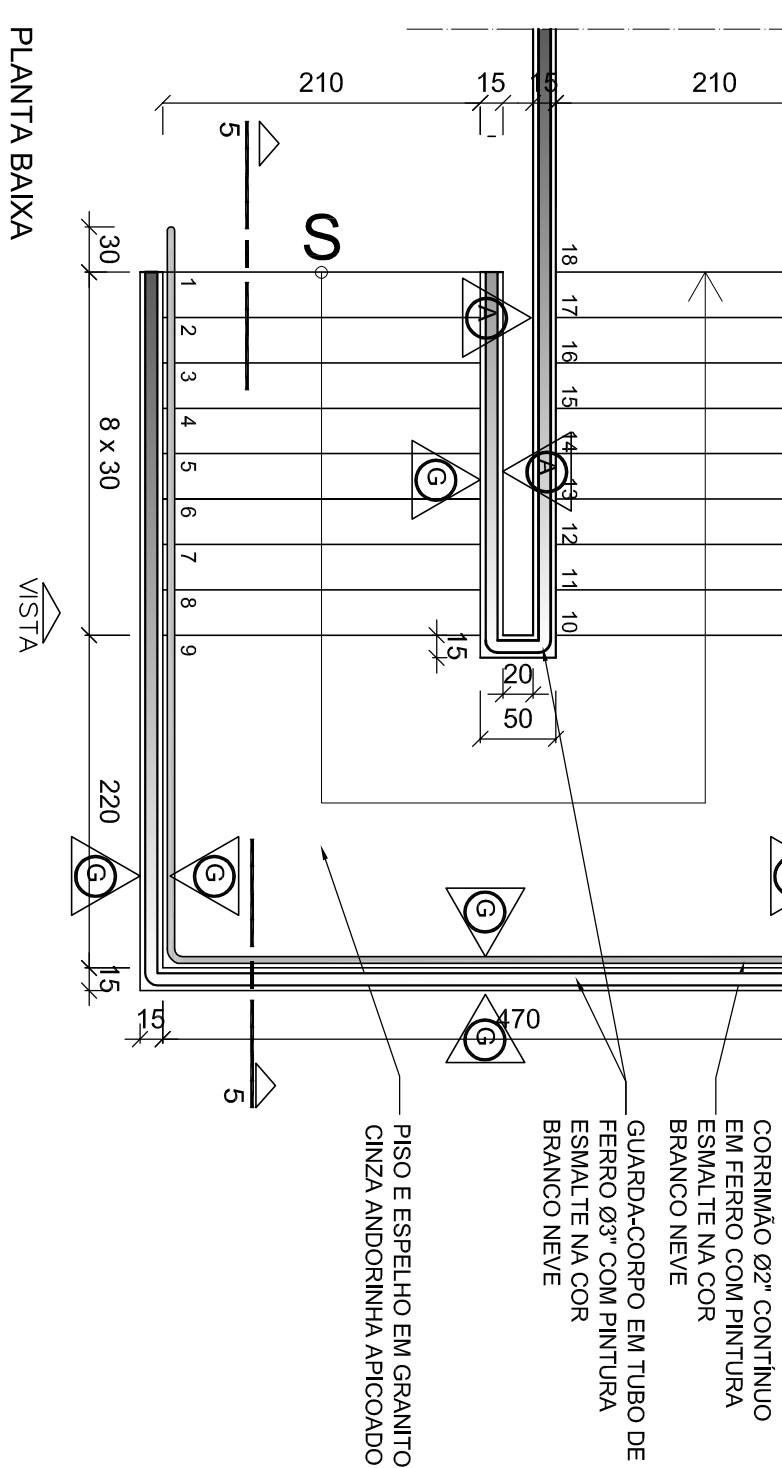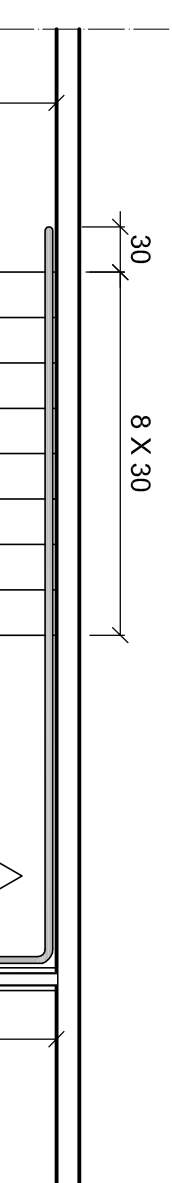


PLANTA BAIXA
ESCALA: 1:50

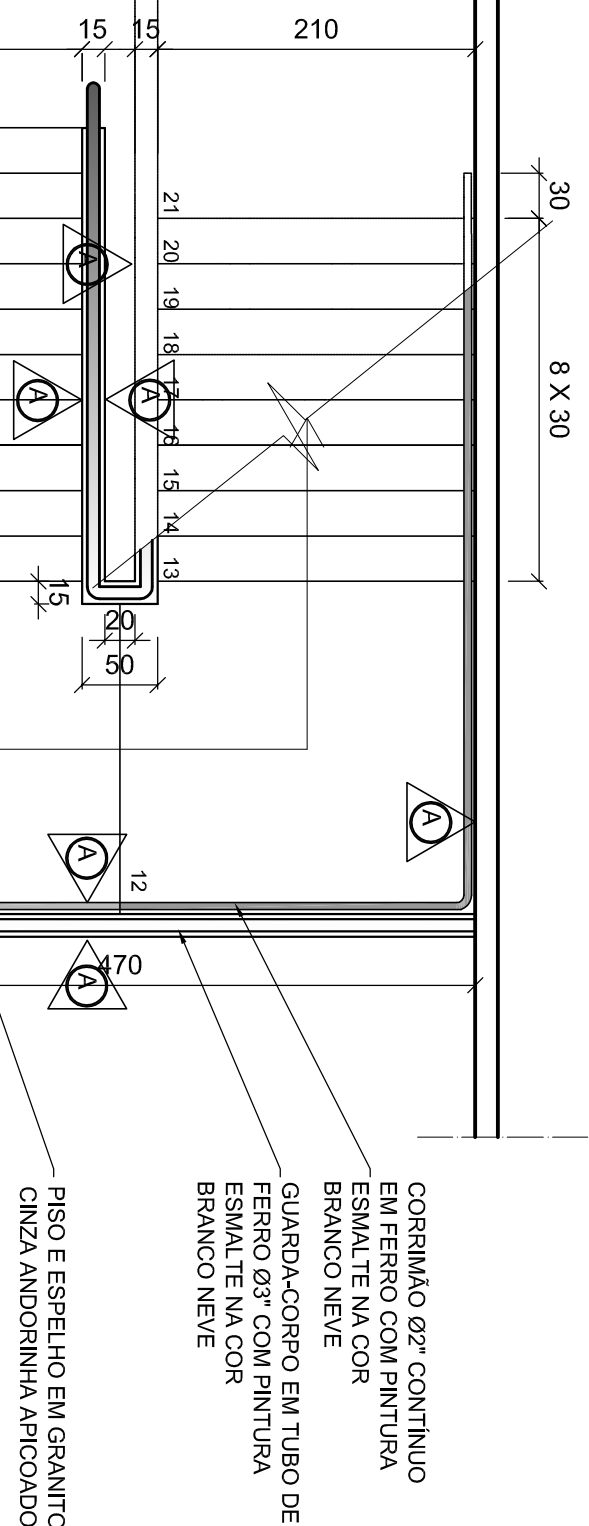


PLANTA BAIXA
ESCALA: 1:50

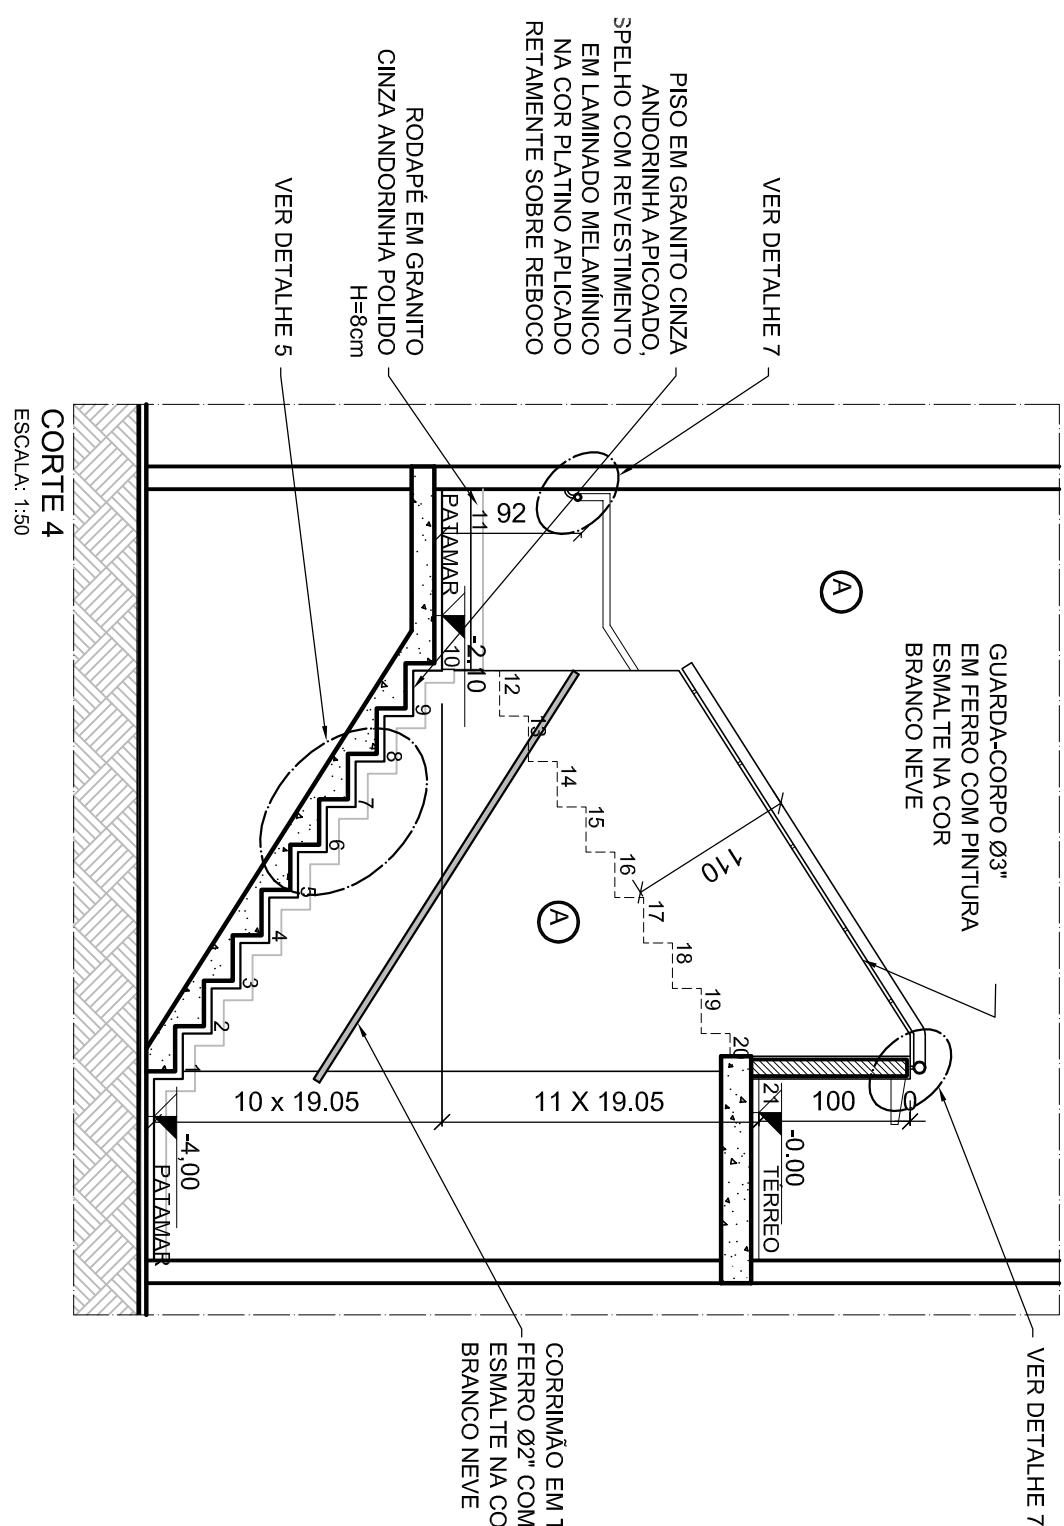


CORIE 4
ESCALA: 1:50

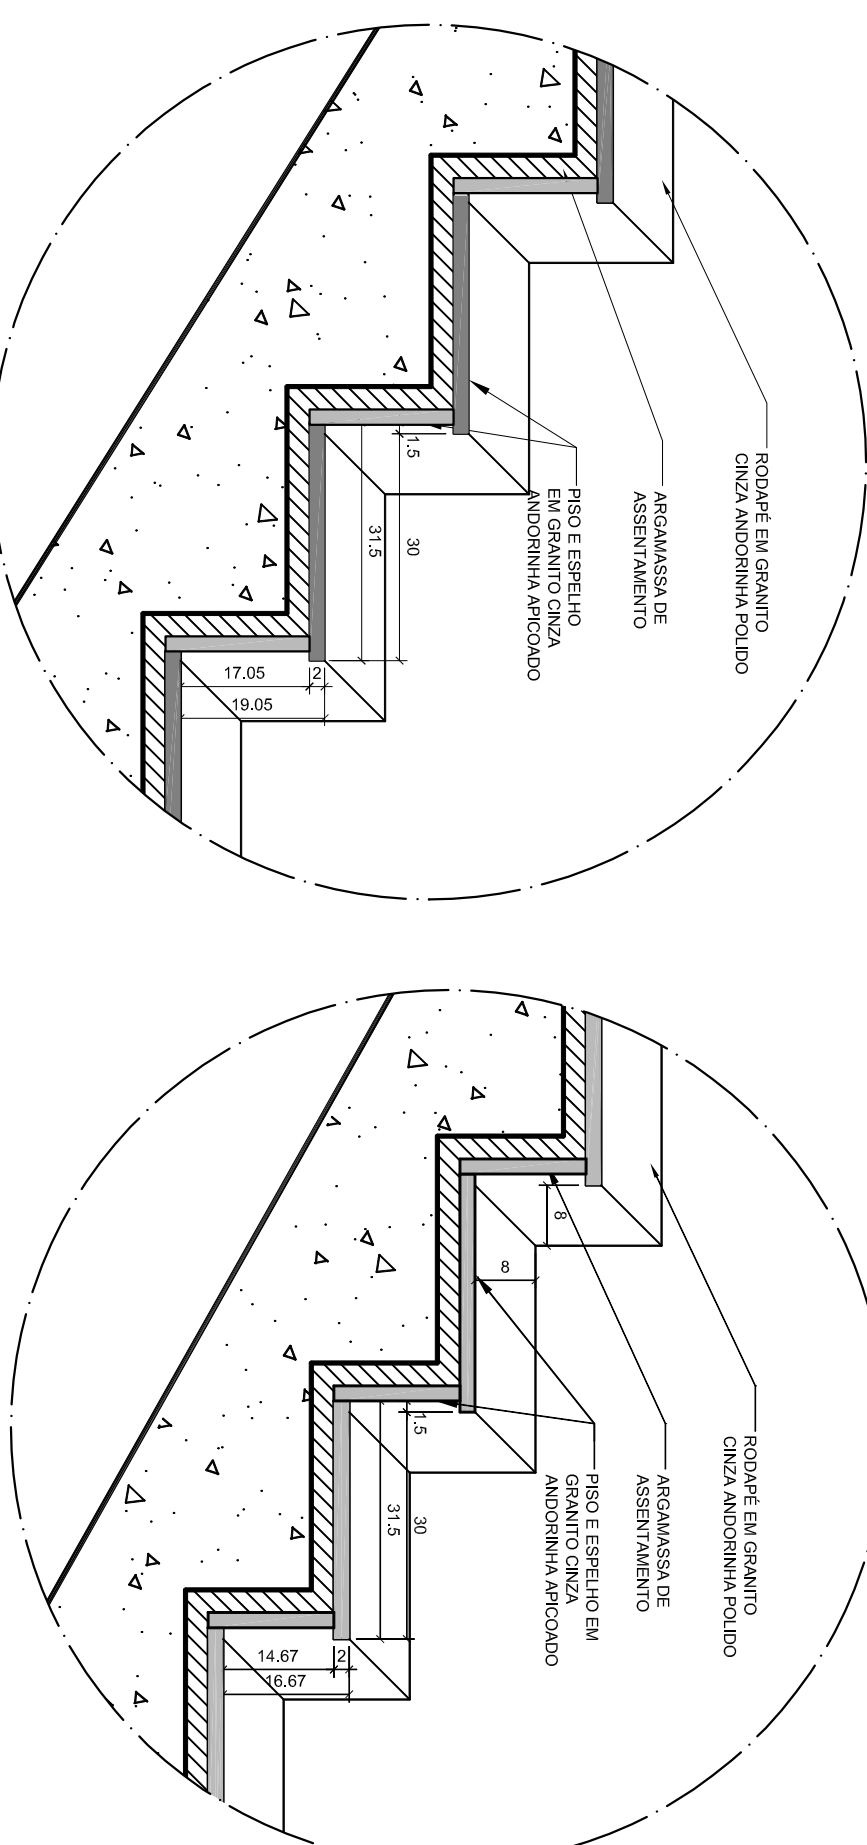


DETALHE 5 - ESCADA SUBSOLCADA
PISO 30cm - ESPELHO GRANITO
ESCALA 1:10

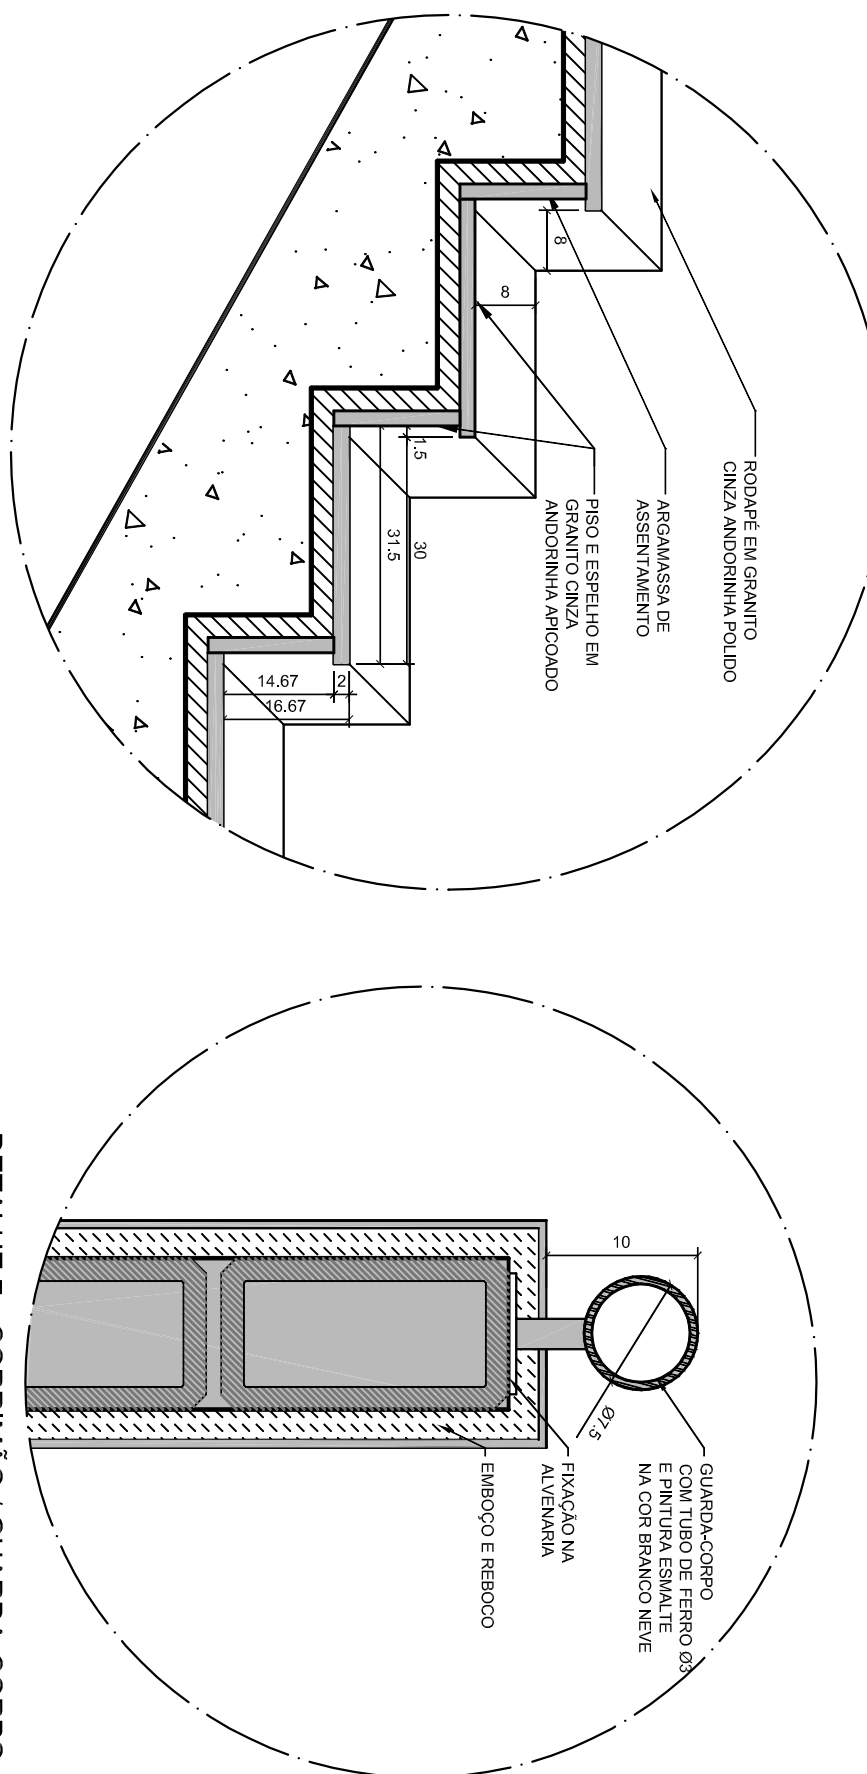


DETALHE 6 - ESCADA PAVIMENTO
PISO 30cm - ESPELHO GRANITO
ESCALA 1:10

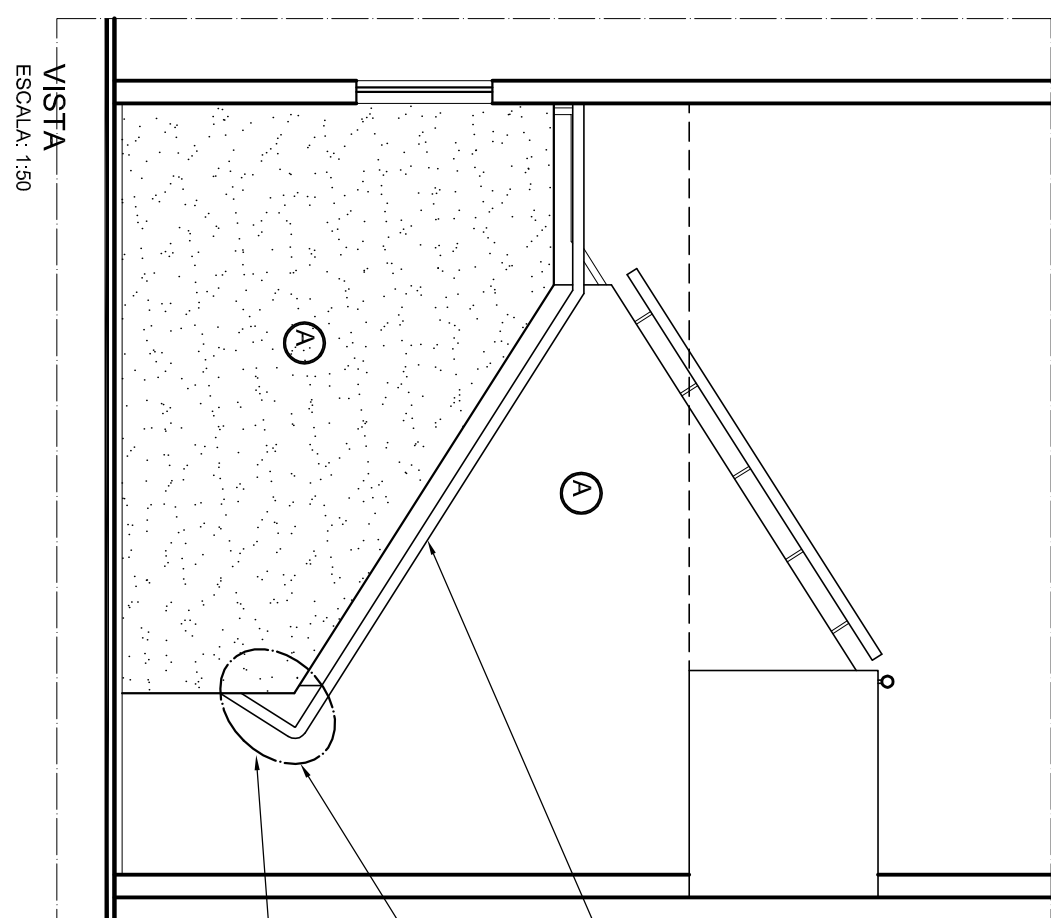

ESCALA: 1:50

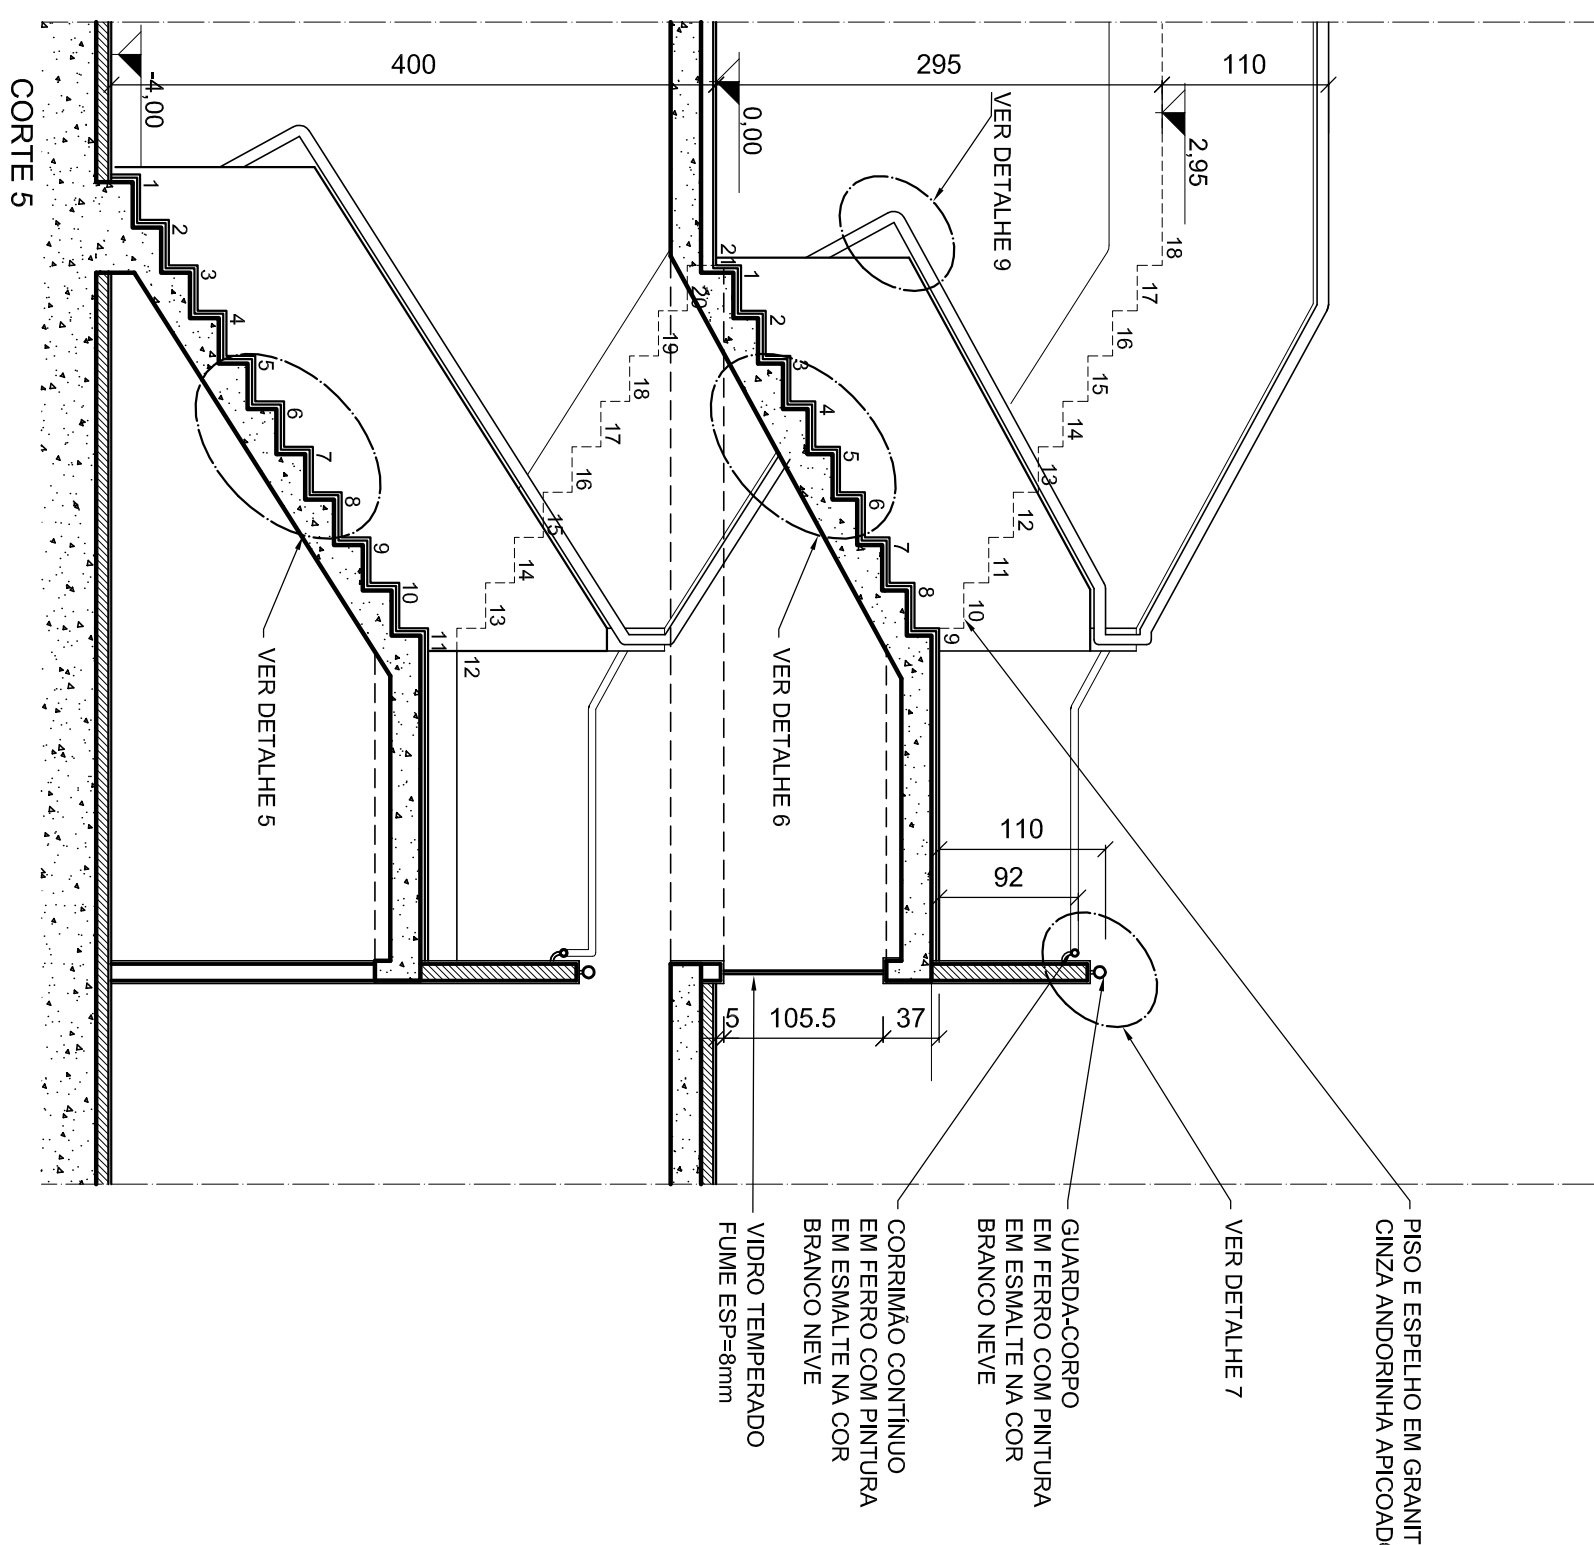

CORIE 5
ESCALA: 1:50

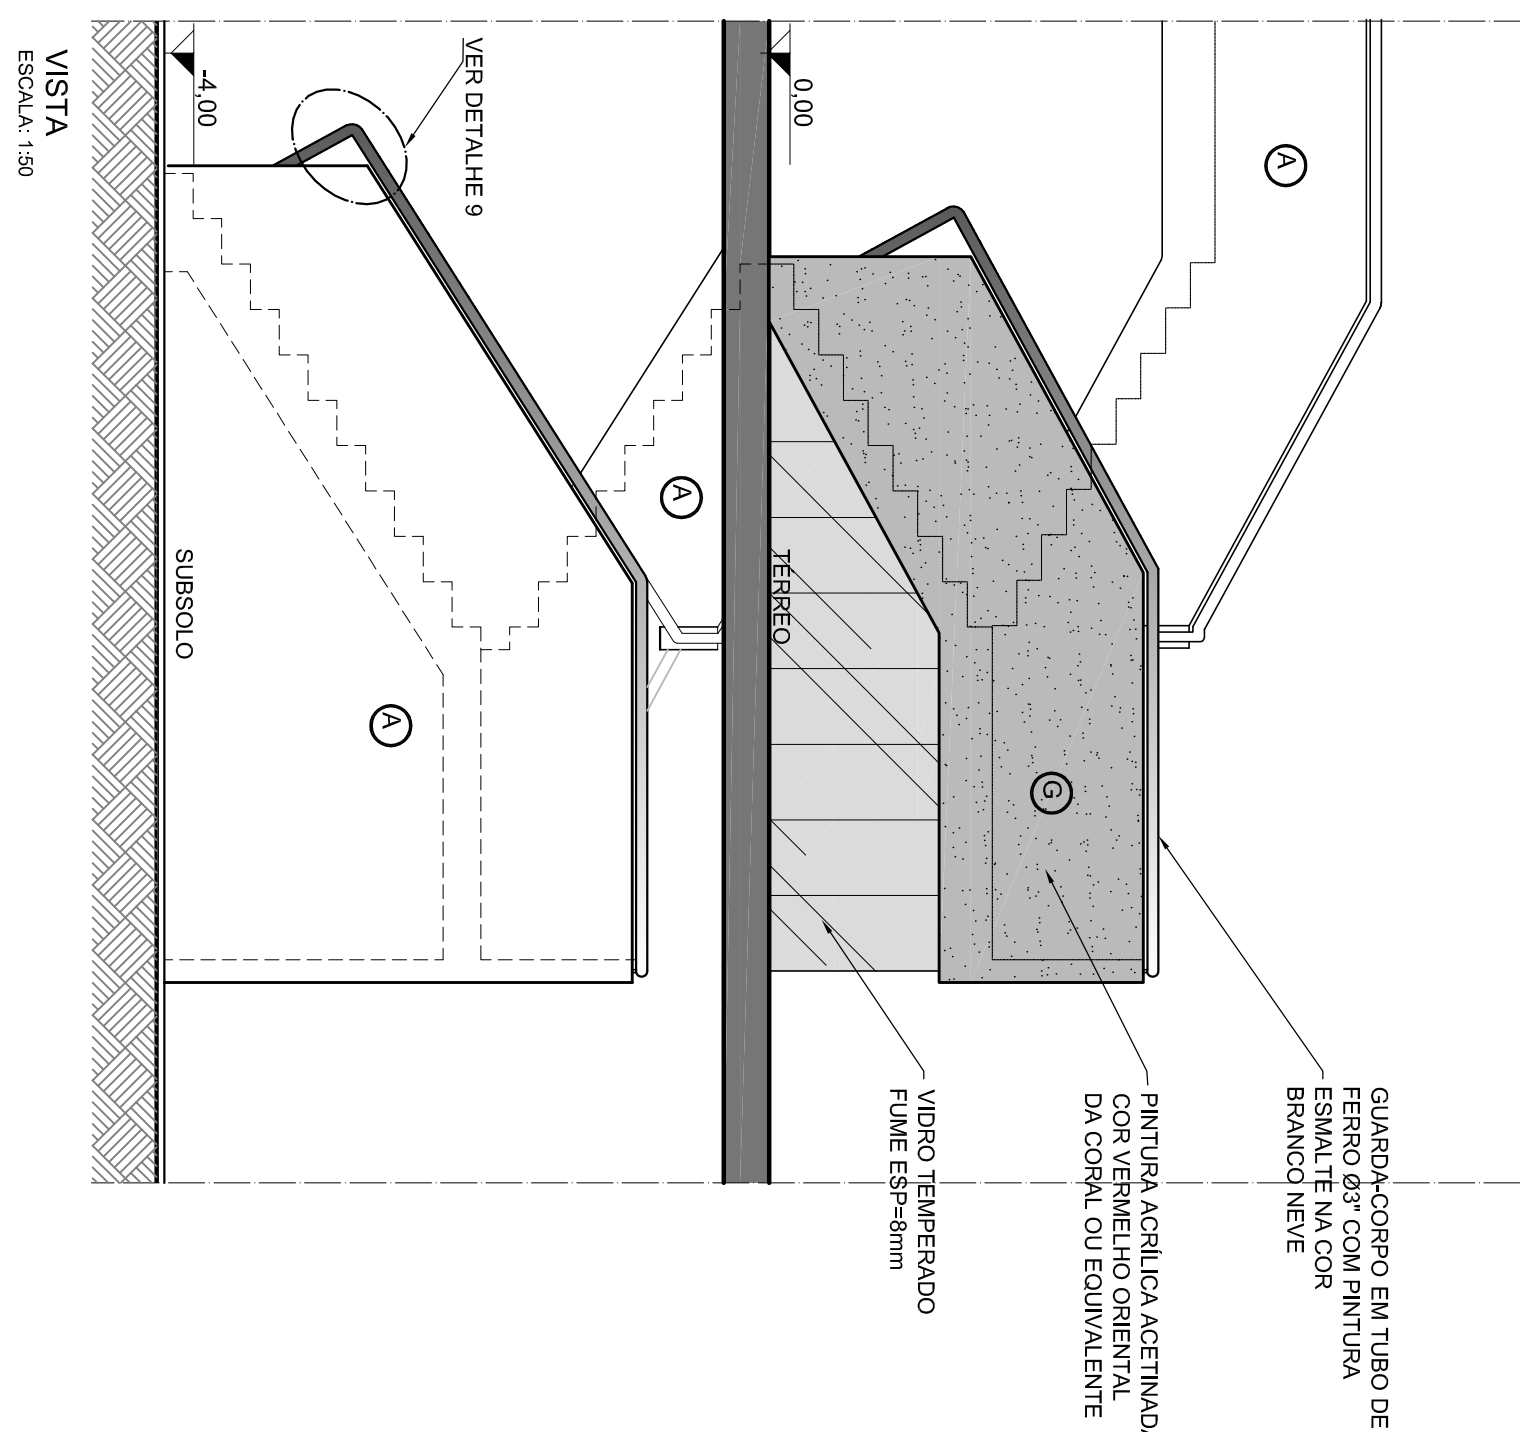

VISTA
ESCALA: 1:50

NOTAS - MEDIDAS EM CENTÍMETROS, NÍVEIS EM METROS - VERIFICAR POSIÇÃO EXATA DOS PILARES NO PROJETO ESTRUTURAL - EM CASO DE CONFLITO DE INFORMAÇÕES ENTRE O PROJETO GRÁFICO E O CADERNO DE ESPECIFICAÇÕES, PREVALECE A INFORMAÇÃO CONTIDA NO DESENHO - FUNDAMENTOS NESTE PROJETO SOMENTE COM AUTORIZAÇÃO EXPRESSA DO MINISTÉRIO DA EDUCAÇÃO			
REFERÊNCIA: - ARQUITETURA – PLANTAS BAYAS - PRONCHAS DET 1 – MAPEAMENTO DE PISO - PRONCHAS DET 2 – MAPEAMENTO DE TETO - PRONCHAS DET 4 – AMPLIAÇÃO DOS SANITÁRIOS - CADERNO DE COMPONENTES - PLANTILLA DE QUANTITATIVOS E TIPOLOGIA ESPECÍFICA DO PROJETO - CADERNO DE ENCARGOS - MANUAL DE PROJETO			
 Ministério da Educação			
CENTRO DE TREINAMENTO - MINISTÉRIO DA EDUCAÇÃO			
ENDEREÇO	QUADRA 604 - LOTE 28		
MUNICÍPIO - UF:	S6AS - SETOR DE GRANDES ÁREAS SUL BRASILIA - DF		
PROPRIETÁRIO:	MINISTÉRIO DA EDUCAÇÃO		
AUTORES DO PROJETO :	CARLA MACIEL DAMASCENO - CREIA 13.5580-DF IDNE NOGUEIRA - CREIA 8.7380-DF PAULO CARVAL DE ARAUJO NETO - CREIA 8.9280-DF		
RESPONSÁVEL TÉCNICO:	PROPRIETÁRIO AUTOR DO PROJETO AUTOR DO PROJETO AUTOR DO PROJETO RESP. TÉCNICO		
	CREIA 13.5580-DF CREIA 8.7380-DF CREIA 8.9280-DF CREIA		
DUFO	CREIA		
	RA		
	MAIO/2009		