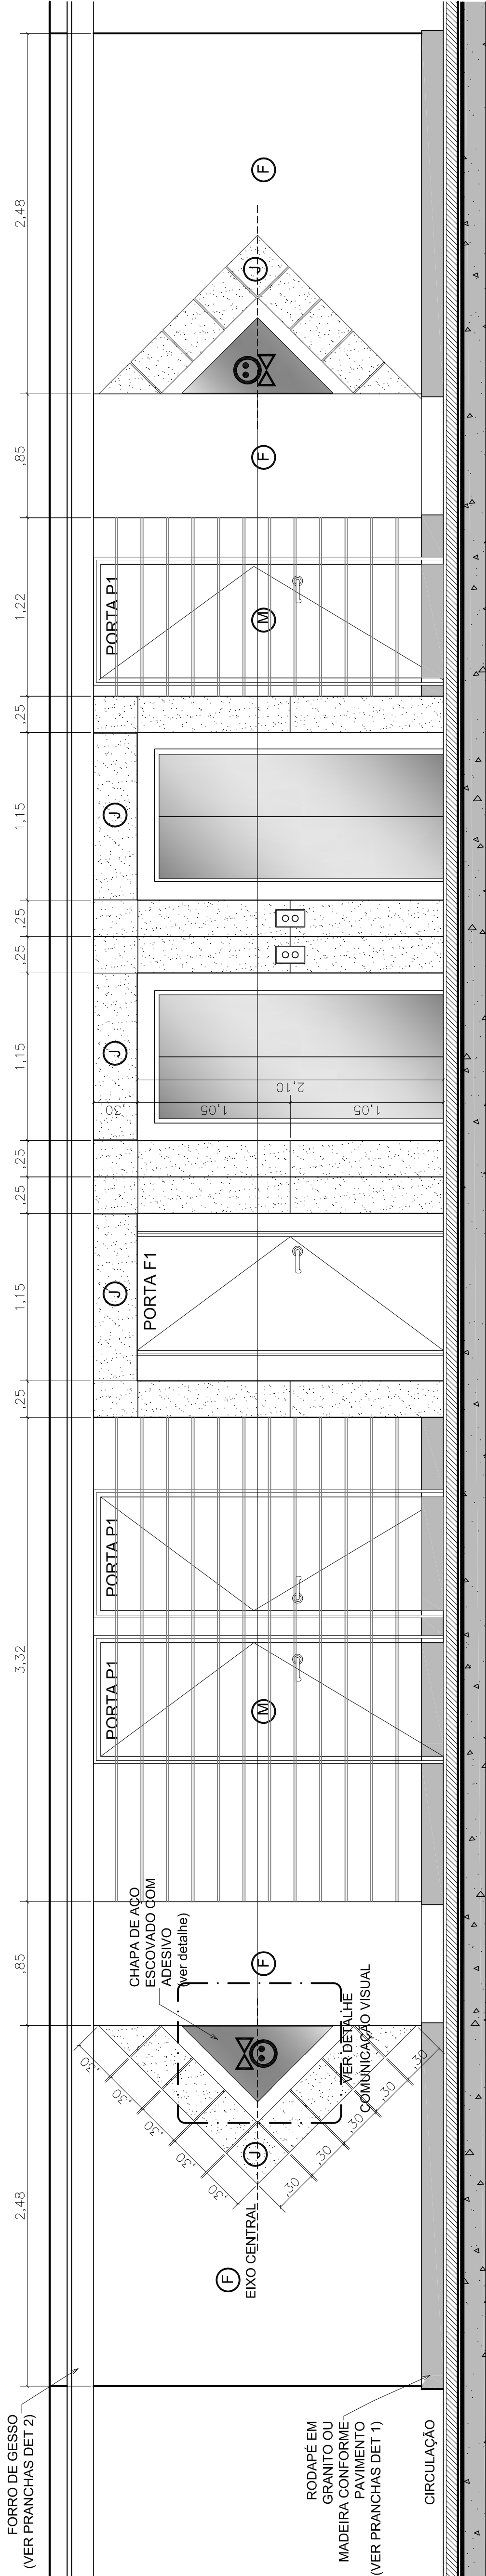


PLANTA BAIXA - PAREDE DOS ELEVADORES
ESCALA: 1:25



VISTA DA PAREDE DOS ELEVADORES
DETALHE GERAL - TODOS OS PAVIMENTOS
ESCALA 1:25

 Ministério da Educação	
CENTRO DE TREINAMENTO - MINISTÉRIO DA EDUCAÇÃO	
ENDEREÇO:	QUADRA 604 - LOTE 28 SAS - SETOR DE GRANDES ÁREAS SUL
MUNICÍPIO - UF:	BRASILIA - DF
PROPRIETÁRIO:	MINISTÉRIO DA EDUCAÇÃO
AUTORES DO PROJETO:	CARLA MAGIEL DAMASCENO - CREA 13.555/D-DF MARCOS VINÍCIUS DE SAUS - CREA 13.555/D-DF PAULO CARRAL DE ARAÚJO NETO - CREA 8.928/D-DF
RESPONSÁVEL TÉCNICO:	
PROPRIETÁRIO	
AUTOR DO PROJETO	CREA: 13.555/D-DF
AUTOR DO PROJETO	CREA: 8.780/D-DF
AUTOR DO PROJETO	CREA: 8.929/D-DF
RESP. TÉCNICO	CREA

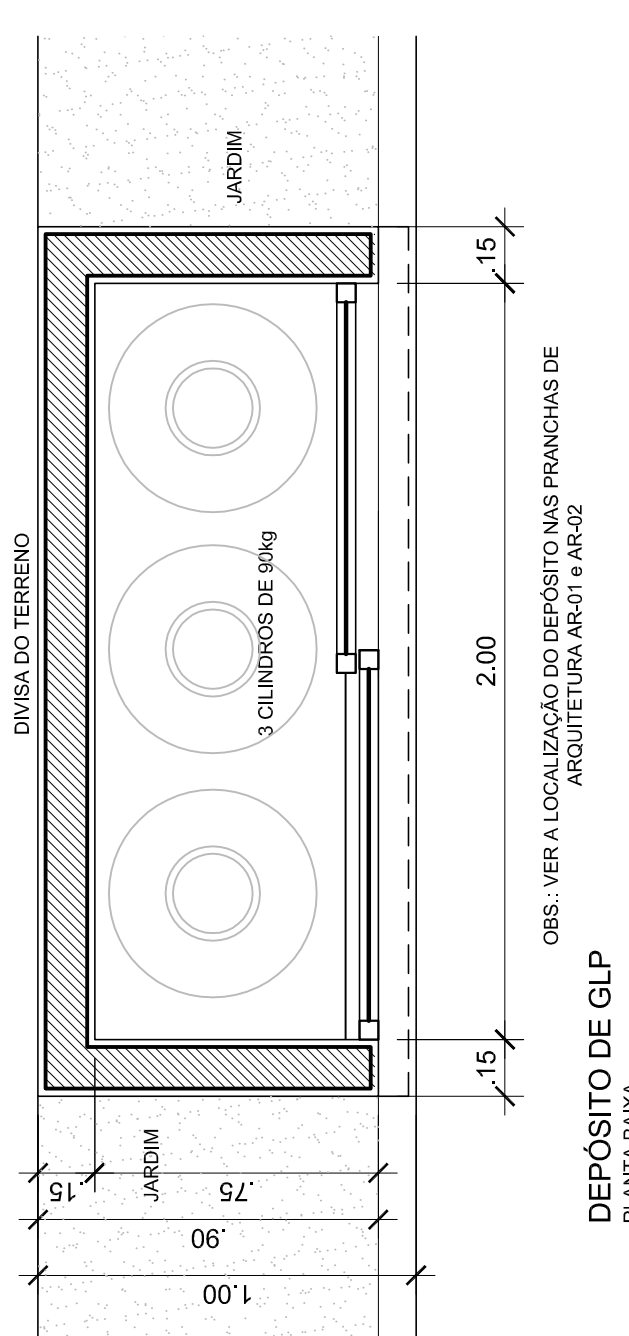
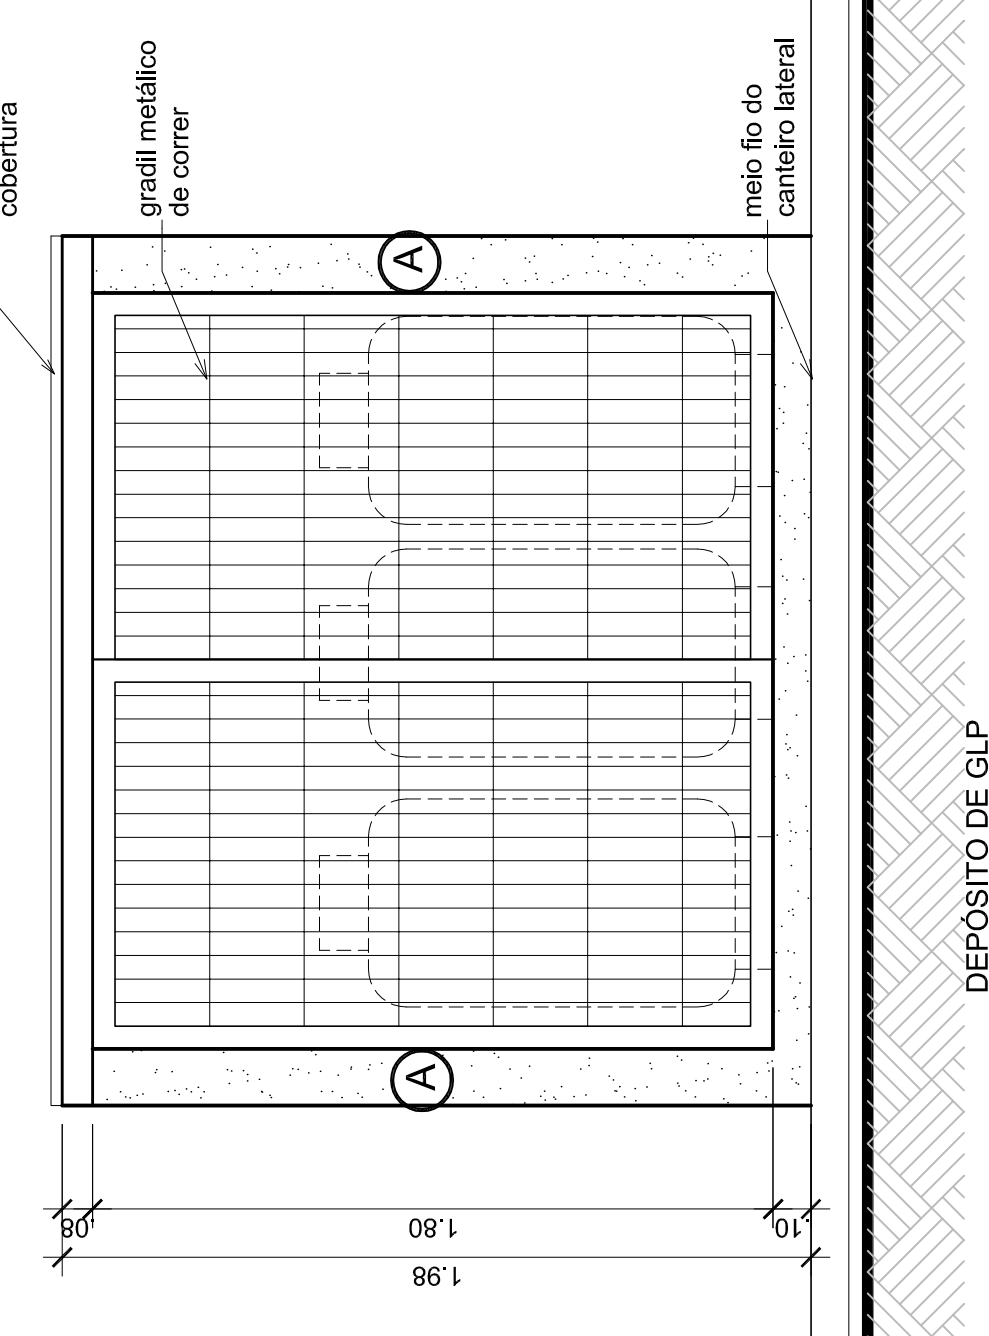
EXPECIFICAÇÃO DE ACABAMENTOS	
PAREDE	
A. PINTURA TEXTURIZADA COM ROLO (RÚSTICA) COR BRANCO GELO	
B. ACABAMENTO DO TIPO MOZAICO (PEDRAS 1x1cm) SOBRE TELA, ACABAMENTO ANTICATO, COR BORDO, TIPO MOZARTE OU SIMILAR	
C. PLACAS PRE MOLDADAS DE CONCRETO ESPESURA DE 5cm, LARGURA DE 27cm SOBREPOSTAS À PAREDE EXISTENTE COM PINTURA TEXTURIZADA COM ROLO RÚSTICA COR BRANCO GELO	
D. BRISE DE ALUMÍNIO COM PINTURA COR BRANCA	
E. PINTURA ACRILICA ACABAMENTO ACETINADO COR GRAFITE ESCURO	
F. PINTURA ACRILICA SOBRE MASSA PVA ACABAMENTO ACETINADO, COR BRANCO GELO	
G. PINTURA ACRILICA SOBRE MASSA PVA ACABAMENTO ACETINADO COR A DEFINIR	
H. PLACA CIMENTÍCIA 75 x 75 cm COM DESENHOS EM ALTO RELEVO CIRCULARES NA COR PRETA TIPO CASTELATO ECLYPSE OU SIMILAR	
I. CERÂMICA RETIFICADA 30 x 30 cm POLICA COR BRANCA (VER DETALHES ÁREAS MOLHADAS)	
J. GRANITO VERMELHO PLACAS TAMANHOS VARIADO (VER DETALHE)	
K. REVESTIMENTO ACÚSTICO	
L. PASTILHA DE PORCELANA 5x5cm COR ARUBA DA SERIE CARIBE DA ATLAS OU EQUIVALENTE	
M. REVESTIMENTO DE PAREDE EM LAMBEI DE MADEIRA TIPO DURAWALL OU EQUIVALENTE NA COR NATURAL PARA PINTURA ACRILICA COR SEDA ONDULADA DA CORAL OU EQUIVALENTE	

NOTAS

- MEDIDAS EM CENTÍMETROS, NÍVEIS EM METROS
- VERIFICAR POSIÇÃO EXATA DOS PILARES NO PROJETO ESTRUTURAL
- EM CASO DE CONFLITO DE INFORMAÇÕES ENTRE O PROJETO GRÁFICO E O CADERNO DE ESPECIFICAÇÕES, PREVALECE A INFORMAÇÃO CONTIDA NO DESENHO.
- ALTERAÇÕES NESTE PROJETO SOMENTE COM AUTORIZAÇÃO EXPRESSA DO MINISTÉRIO DA EDUCAÇÃO

REFERÊNCIA:

- ARQUITETURA – PLANTAS BAIXAS
- PRANCHAS DET 1 – MAPEAMENTO DE PISO
- PRANCHAS DET 2 – MAPEAMENTO DE FORRO
- PRANCHAS DET 4 – AMPLIAÇÃO DOS SANITÁRIOS
- CADERNO DE COMPONENTES
- CADERNO DE MATERIAIS E TIPOLOGIA ESPECÍFICA DO PROJETO
- CADERNO DE ENCARGOS
- MANUAL DE PROJETO

 DEPÓSITO DE GLP PLANTA BAIXA ESCALA: 1:25 OBS.: VER A LOCALIZAÇÃO DO DEPÓSITO NAS PRANCHAS DE ARQUITETURA AR-01 e AR-22	 DEPÓSITO DE GLP VISTA FRONTAL ESCALA: 1:25 DEPÓSITO DE GLP VISTA LATERAL ESCALA: 1:25
---	---

ESCALA DE PLANTAGEM 1:1	
COD.	CDP
2	7
3	7
693	