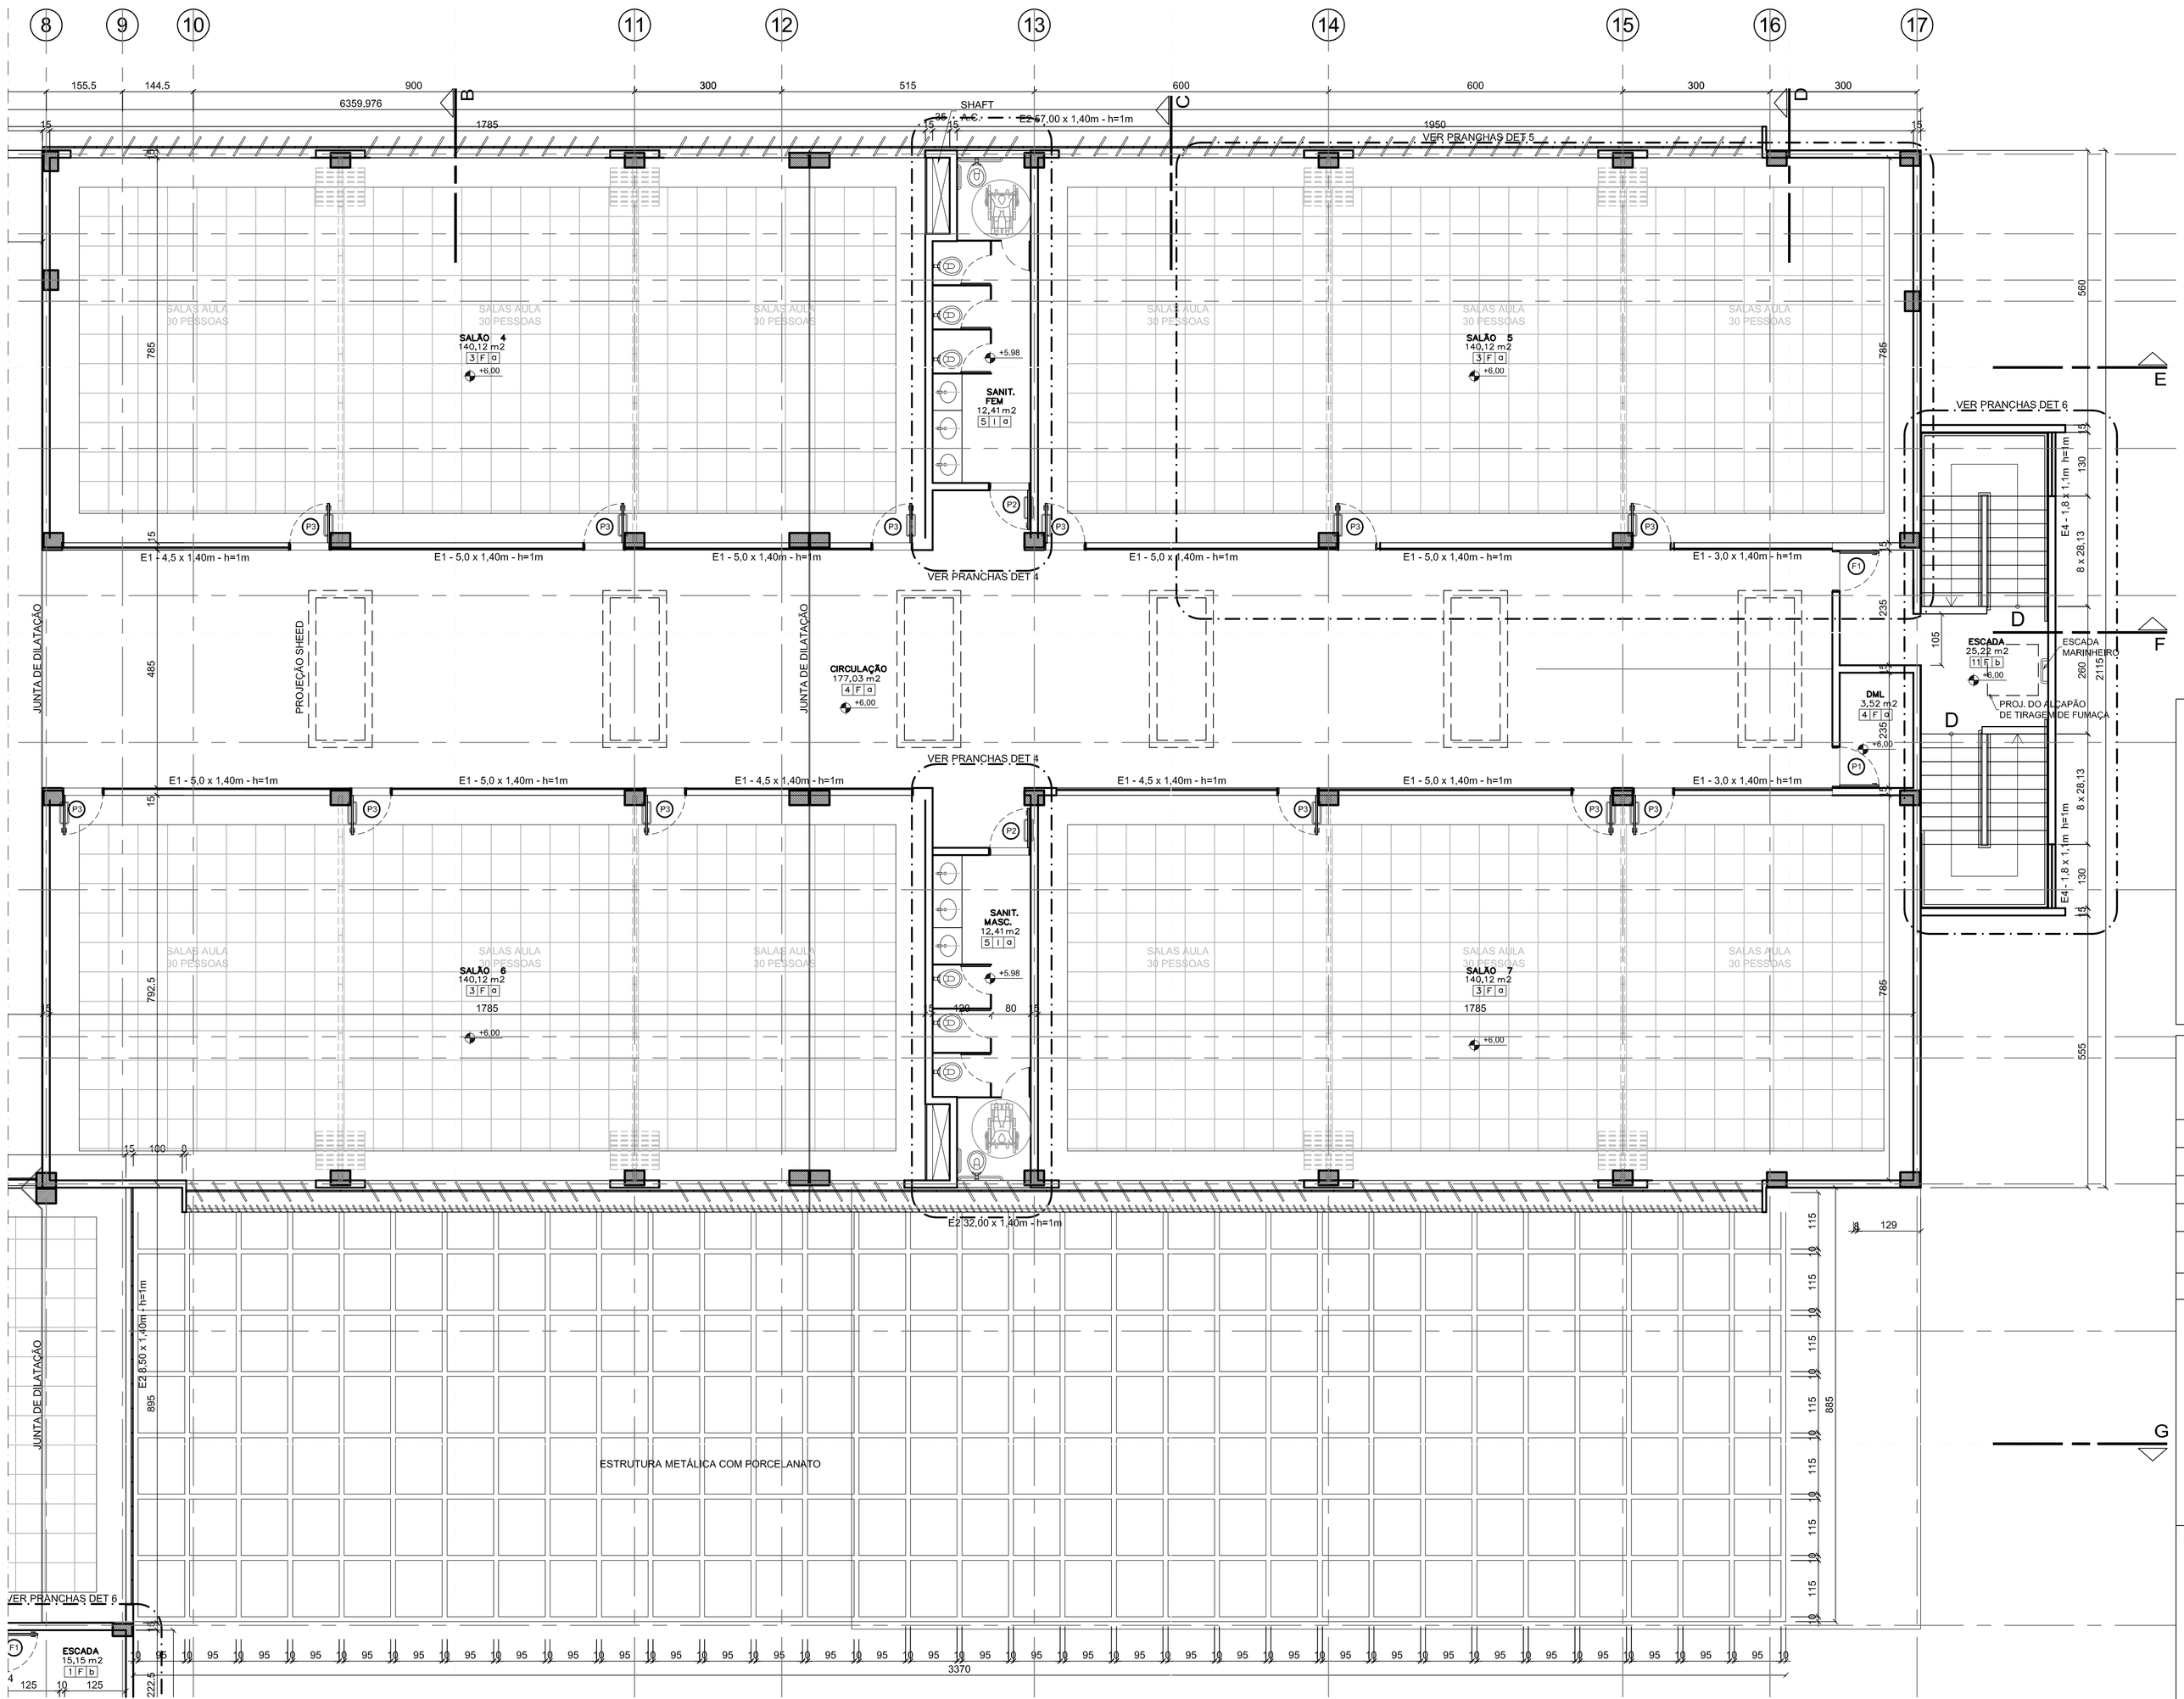

PLANTA BAIXA - 2o. PAV B

ESCALA: 1:75

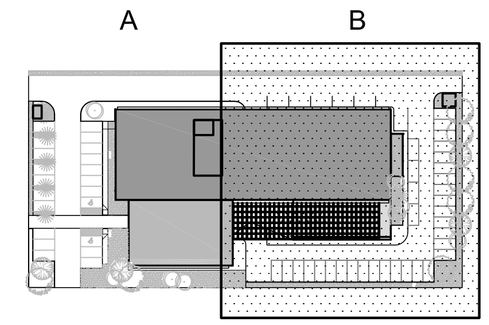

LEGENDA DE ACABAMENTOS

TETO
PAREDE
PISO

NOTAS

- MEDIDAS EM CENTÍMETROS, NÍVEIS EM METROS
- O NÍVEL 0,00 CORRESPONDE À COTA DE SOLEIRA DEFINIDA PELA ADMINISTRAÇÃO DO PLANO PILOTO
- O LANÇAMENTO ESTRUTURAL NESTE PROJETO É PRELIMINAR. QUALQUER ALTERAÇÃO NAS DIMENSÕES E POSICIONAMENTO DE VIGAS E PILARES DEVE SER CONSULTADA E APROVADA PELA EQUIPE DE ARQUITETURA DO MEC.
- VERIFICAR DETALHES CONSTRUTIVOS PERTINENTES NO PROJETO DE DETALHAMENTO
- EM CASO DE CONFLITO DE INFORMAÇÕES ENTRE O PROJETO GRÁFICO E O CADERNO DE ESPECIFICAÇÕES, PREVALECE A INFORMAÇÃO CONTIDA NO DESENHO.
- ALTERAÇÕES NESTE PROJETO SOMENTE COM AUTORIZAÇÃO EXPRESSA DO MINISTÉRIO DA EDUCAÇÃO

REFERÊNCIA:

- CADERNO DE COMPONENTES
- PLANILHA DE QUANTITATIVOS E TIPOLOGIA ESPECÍFICA DO PROJETO
- CADERNO DE ENCARGOS
- MANUAL DE PROJETO

Ministério da Educação

CENTRO DE TREINAMENTO - MINISTÉRIO DA EDUCAÇÃO

ENDEREÇO:	QUADRA 604 - LOTE 28 SGAS - SETOR DE GRANDES AREAS SUL
MUNICÍPIO - UF:	BRASÍLIA - DF
PROPRIETÁRIO:	MINISTÉRIO DA EDUCAÇÃO
AUTORES DO PROJETO :	CARLA MACIEL DAMASCENO - CREA: 13.535/D-DF IONE NOGOCEKE - CREA: 8.738/D-DF PAULO CABRAL DE ARAUJO NETO - CREA: 8.929/D-DF
RESPONSÁVEL TÉCNICO:	

PROPRIETÁRIO

AUTOR DO PROJETO — CREA: 13.535/D/DF-DF

AUTOR DO PROJETO — CREA: 8.738/D-DF

AUTOR DO PROJETO — CREA: 8.929/D-DF

RESP. TÉCNICO — CREA

DLFO

CREA

RA

PROJETO EXECUTIVO

ARQUITETURA

PROJETO 04.01

COORDENAÇÃO MEC - Ministério da Educação SAA - Sub-Secretaria de Assuntos Administrativos CGRL - Coordenação Geral de Recursos Logísticos COST - Coordenação de Obras e Suporte Técnico	PLANTA BAIXA 2o. PAVIMENTO - SETOR B		AR
	REVISÃO	ESCALA 1:75	PRANCHA
DESENHO COST/MEC	R.00 R.00	DATA EMISSÃO MAIO/2009	09/15

ESPECIFICAÇÃO DE ACABAMENTO

PISO

1. GRANITO CINZA ANDORINHA 60 x 60cm
2. PISO ELEVADO COM PLACAS DE GRANITO CINZA ANDORINHA 60 x 60cm
3. PISO ELEVADO COM PLACAS 60 x 60 cm REVESTIDA EM LAMINADO VINÍLICO E FUNDO EM CHAPA METÁLICA
4. LAMINADO VINÍLICO EM PLACAS 60 x 60cm TIPO PAVIFLEX OU SIMILAR
5. PORCELANATO 60x 60cm COR A DEFINIR
6. PISO MONOLÍTICO DE ALTA RESISTÊNCIA ACABAMENTO ANTIDERRAPANTE
7. PAVIMENTO DE CONCRETO PRÉMOLDADO INTERTRAVADO COM BLOCOS SEXTAVADO VAZADOS PARA GRAMA
8. PAVIMENTO DE CONCRETO PRÉMOLDADO INTERTRAVADO SEXTAVADO
9. CIMENTO DESEMPENADO
10. CARPETE EM PLACAS
11. GRANITO CINZA ANDORINHA APICOADO

TETO

a. FORRO DE GESSO COM PINTURA PVA COR BRANCO NEVE
b. LAJE COM MASSA E PINTURA PVA NA COR BRANCO NEVE
c. FORRO ACÚSTICO (VER DETALHE)

PAREDE

A. PINTURA TEXTURIZADA COM ROLO (RÚSTICA) COR BRANCO GELO
B. ACABAMENTO DO TIPO MOZAICO (PEDRAS 1x1cm) SOBRE TELA, ACABAMENTO ANTICATO, COR BORDÔ, TIPO MOZARTE OU SIMILAR
C. PLACAS PRÉ MOLDADAS DE CONCRETO ESPESSURA DE 5cm , LARGURA DE 27cm SOBREPOSTAS À PAREDE EXISTENTE COM PINTURA TEXTURIZADA COM ROLO RÚSTICA COR BRANCO GELO
D. BRISE DE ALUMÍNIO COM PINTURA COR BRANCA
E. PINTURA ACRÍLICA ACABAMENTO ACETINADO COR GRAFITE ESCURO
F. PINTURA ACRÍLICA SOBRE MASSA PVA ACABAMENTO ACETINADO, COR BRANCO GELO
G. PINTURA ACRÍLICA SOBRE MASSA PVA ACABAMENTO ACETINADO COR A DEFINIR
H. PLACA CIMENTÍCIA 75 x 75 cm COM DESENHOS EM ALTO RELEVO CIRCULARES NA COR PRETA TIPO CASTELATO ECLYPSE OU SIMILAR
I. CERÂMICA RETIFICADA 30 x 30 cm POLICA COR BRANCA (VER DETALHES ÁREAS MOLHADAS)
J. GRANITO VERMELHO PLACAS TAMANHOS VARIADO (VER DETALHE)
K. REVESTIMENTO ACÚSTICO
L. PASTILHA DE PORCELANA 5x5cm COR ARUBA DA SERIE CARIBE DA ATLAS OU EQUIVALENTE
M. REVESTIMENTO DE PAREDE EM LAMBRI DE MADEIRA TIPO DURAWALL OU EQUIVALENTE NA COR NATURAL PARA PINTURA ACRÍLICA COR SEDA ONDULADA DA CORAL OU EQUIVALENTE

ESPECIFICAÇÃO DE ESQUADRIAS

PORTAS DE MADEIRA (H x L)

P1 - PORTA COMUM (240 x 80cm)
P2 - PORTA COM BARRAS SEM VISOR (240 x 80cm)
P3 - PORTA COM BARRAS COM VISOR (240 x 80cm)
P4 - PORTA DE CORRER (240 x 80cm)
P5 - PORTA PIVOTANTE (240 x 160cm)
P6 - PORTA DUPLA COM VISOR (240 x 160cm)
P7 - PORTA COM BANDEIRA DE VENEZIANA (370 x 80cm)

PORTAS METÁLICAS

F1 - PORTA CORTA FOGO DE FERRO COM BARRA ANTIPÂNICO(210 x 100cm)
F2 - PORTÃO METÁLICO COM CHAPA CHATA, SISTEMA GUILHOTINA COM USO DE CONTRA PESO
F3 - GRADIL DE AÇO EXTRUDADO PERMETAL OU SIMILAR

ESQUADRIA DE VIDRO TEMPERADO (L x H do piso)

E1 - ESQUADRIA PIVOTANTE HORIZONTAL MÓDULOS DE 50cm (65cm x 175cm)
E2 - ESQUADRIA PIVOTANTE VERTICAL MÓDULOS DE 50cm (140cm x 100cm
E3 - ESQUADRIA MAXIMAR MÓDULOS DE 50cm (65cm x 180cm)
E4 - ESQUADRIA COM PANO DE VIDRO CONTÍNUO EM VÁRIOS PAVIMENTOS
E5 - ESQUADRIA COM PANO DE VIDRO EM APENAS UM PAVIMENTO
E6 - ESQUADRIA DE FECHAMENTO DE VIDRO COM ABERTURAS PIVOTANTE VERTICAL
E7 - ESQUADRIA DE FECHAMENTO DO VÃO CENTRAL COM ABERTURAS PIVOTANTE VERTICAL
E8 - ESQUADRIA MAXIMAR MÓCULOS DE 50cm (90cm x 155cm)
E9 - GUICHÊ COM VIDRO FIXO
E10 - ESQUADRIA DE CORRER

ESCALA DE PLOTAGEM 1:1

COD./COR	PENA	Esp.
1. 7		0,13
2. 7		0,20
3. 7		0,30
4. 7		0,40
5. 7		0,50
6. 7		0,60
7. 7		0,15
8. 8		0,25
9. 9		0,25
10. 10		0,20
11. 7		0,05
22. 7		0,25
31. 7		0,20
40. 7		0,50
42. 7		0,25
50. 50		0,10
51. 7		0,25
52. 7		0,25
62. 7		0,20
63. 7		0,20
71. 7		0,20
105. 253		0,25
151. 7		0,10
156. 7		0,25
160. 160		0,10
191. 7		0,15
246. 7		0,15