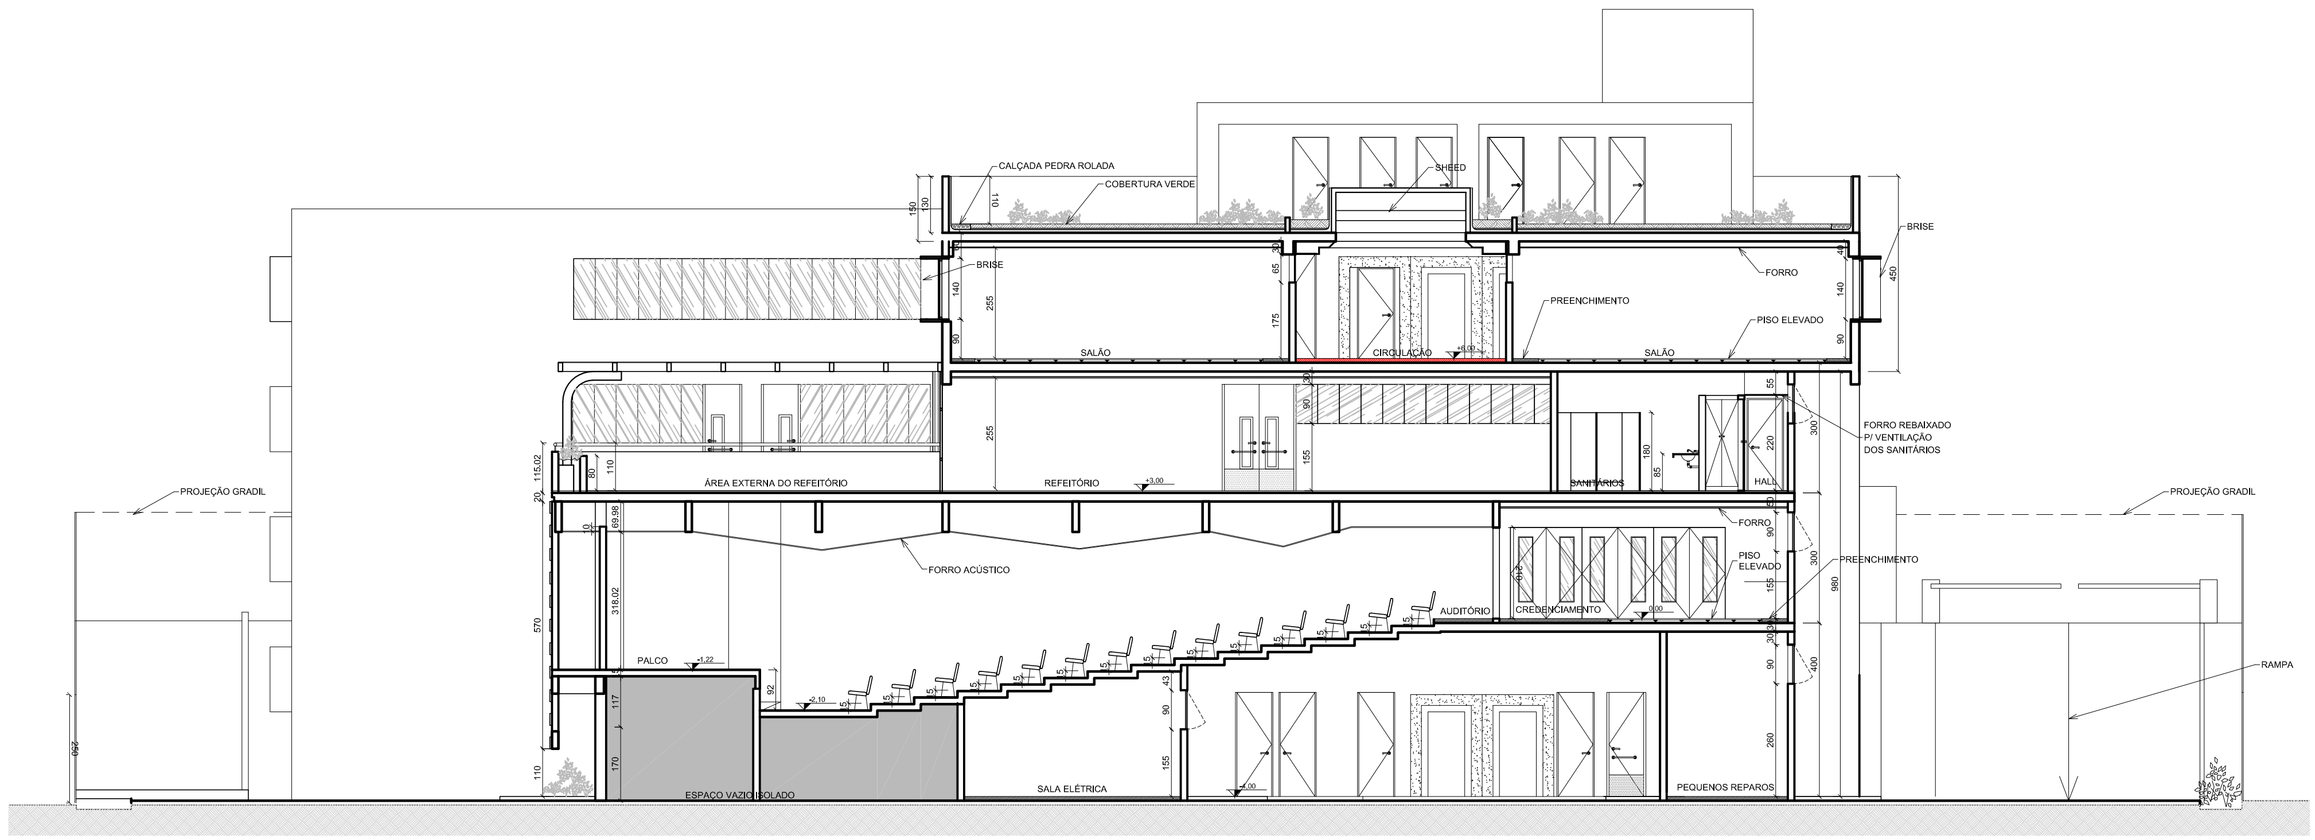

CORTE C
ESCALA: 1:100

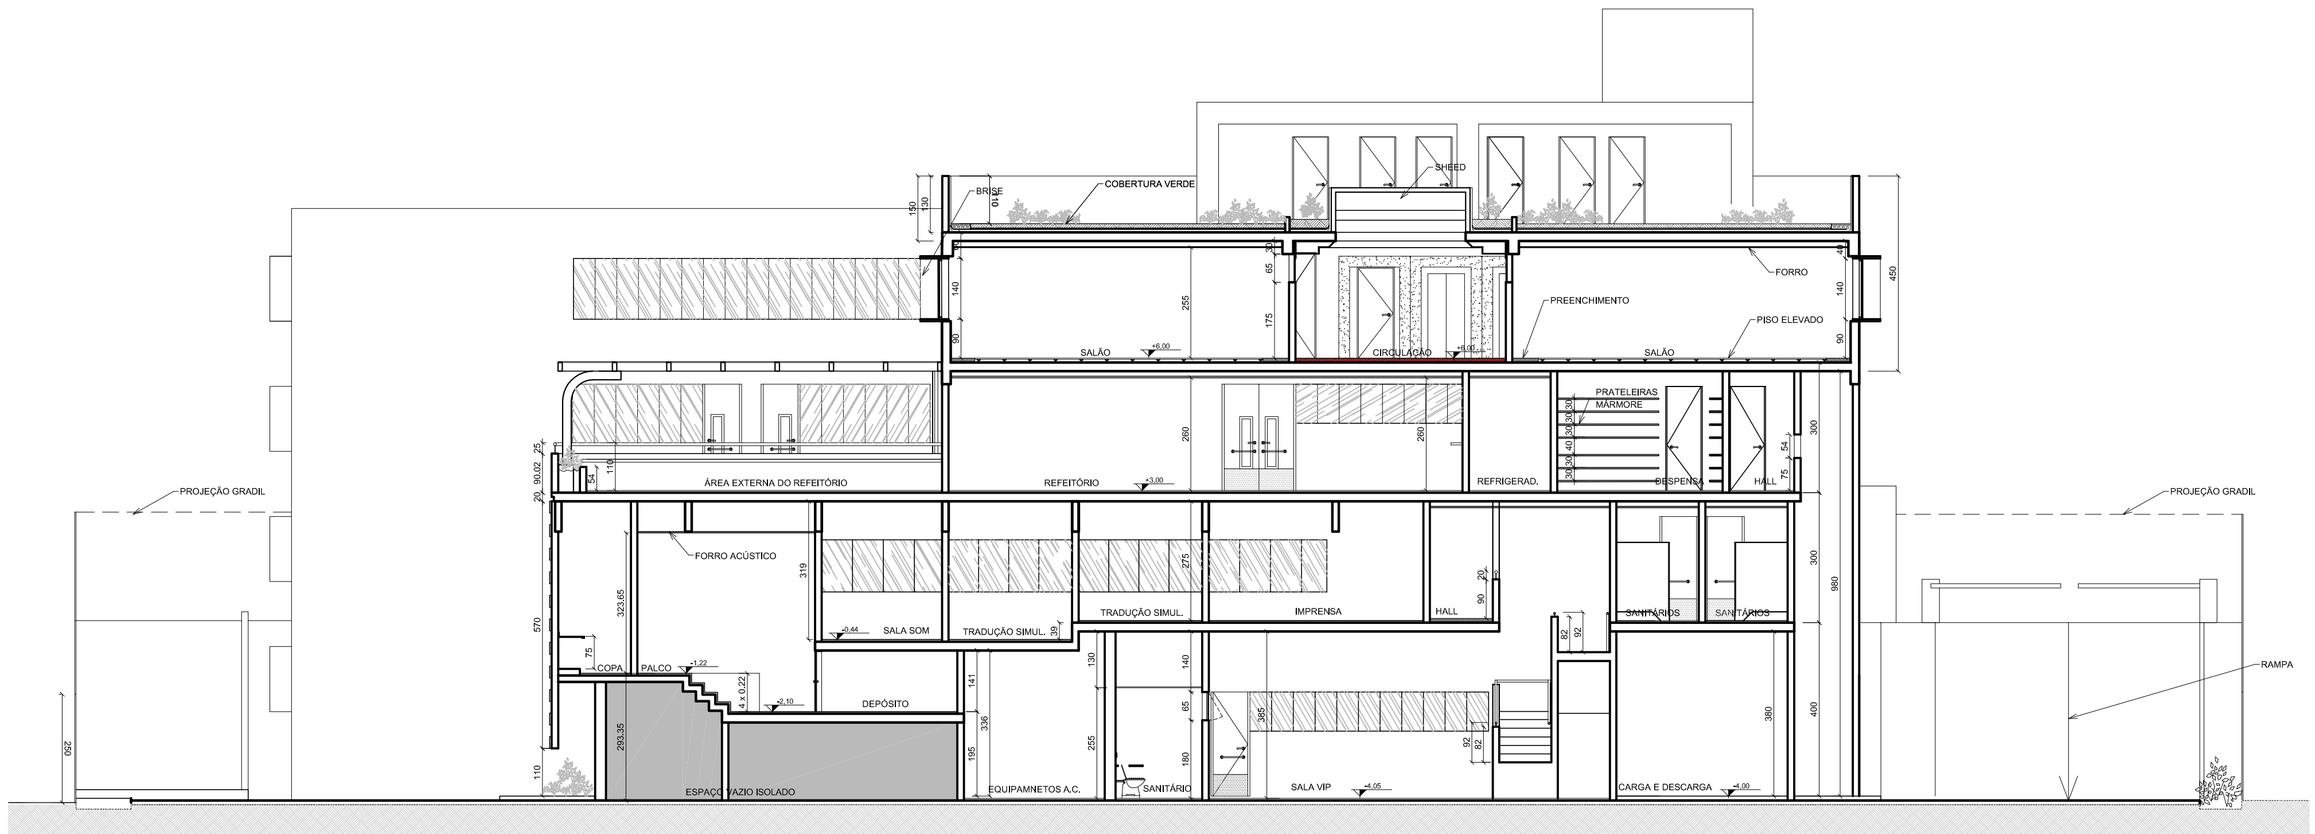

CORTE D
ESCALA: 1:100

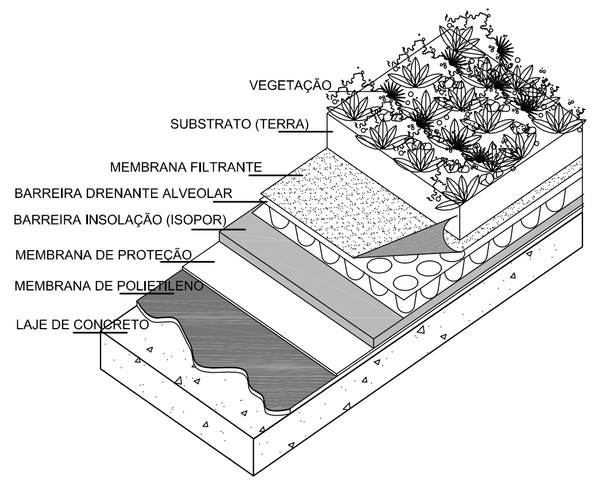

SISTEMA DE
COBERTURA VERDE

NOTAS

- MEDIDAS EM CENTÍMETROS, NÍVEIS EM METROS
- VERIFICAR POSIÇÃO EXATA DOS PILARES NO PROJETO ESTRUTURAL
- VERIFICAR DETALHES CONSTRUTIVOS PERTINENTES NO PROJETO DE DETALHAMENTO
- EM CASO DE CONFLITO DE INFORMAÇÕES ENTRE O PROJETO GRÁFICO E O CADERNO DE ESPECIFICAÇÕES, PREVALECE A INFORMAÇÃO CONTIDA NO DESENHO.
- A IMPERMEABILIZAÇÃO DA COBERTURA DEVE PREVER PLACAS DE ISOLANTE TÉRMICO EM EPS MOLDADO EM PLACAS COM ENCAIXES LATERAIS E IMUNE A FUNGOS E BACTÉRIAS.
- ALTERAÇÕES NESTE PROJETO SOMENTE COM AUTORIZAÇÃO EXPRESSA DO MINISTÉRIO DA EDUCAÇÃO

REFERÊNCIA:

- CADERNO DE COMPONENTES
- PLANILHA DE QUANTITATIVOS E TIPOLOGIA ESPECÍFICA DO PROJETO
- CADERNO DE ENCARGOS
- MANUAL DE PROJETO

ESCALA DE PLOTAGEM 1:1

COD.	COR	PENA	Esp.
1.	7	0.13	
2.	7	0.20	
3.	7	0.30	
4.	7	0.40	
5.	7	0.50	
6.	7	0.60	
7.	7	0.15	
8.	8	0.25	
9.	9	0.25	
10.	10	0.20	
11.	7	0.05	
22.	7	0.25	
31.	7	0.20	
42.	7	0.25	
50.	50	0.10	
51.	7	0.25	
52.	7	0.25	
62.	7	0.20	
63.	7	0.20	
71.	7	0.20	
105.	253	0.25	
151.	7	0.10	
156.	7	0.25	
160.	160	0.10	
191.	7	0.15	
246.	7	0.15	

Ministério
da Educação

CENTRO DE TREINAMENTO - MINISTÉRIO DA EDUCAÇÃO

ENDEREÇO:	QUADRA 604 - LOTE 28 SGAS - SETOR DE GRANDES AREAS SUL
MUNICÍPIO - UF:	BRASÍLIA - DF
PROPRIETÁRIO:	MINISTÉRIO DA EDUCAÇÃO
AUTORES DO PROJETO :	CARLA MACIEL DAMASCENO - CREA: 13.535/D-DF IONE NOGOCEKE - CREA: 8.738/D-DF PAULO CABRAL DE ARAUJO NETO - CREA: 8.929/D-DF
RESPONSÁVEL TÉCNICO:	

PROPRIETÁRIO

AUTOR DO PROJETO — CREA: 13.535/D/DF-DF

AUTOR DO PROJETO — CREA: 8,738/D-DF

AUTOR DO PROJETO — CREA: 8,929/D-DF

RESP. TÉCNICO — CREA

OLFO

CREA

RA

PROJETO EXECUTIVO

ARQUITETURA

COORDENAÇÃO MEC - Ministério da Educação SAA - Sub-Secretaria de Assuntos Administrativos CGRL - Coordenação Geral de Recursos Logísticos COST - Coordenação de Obras e Suporte Técnico	CORTES C e D		AR
	REVISÃO	ESCALA	PRANCHA
	R,00	1:100	11/15
DESENHO COST/MEC	R,00	DATA EMISSÃO	
	R,00	MAIO/2009	