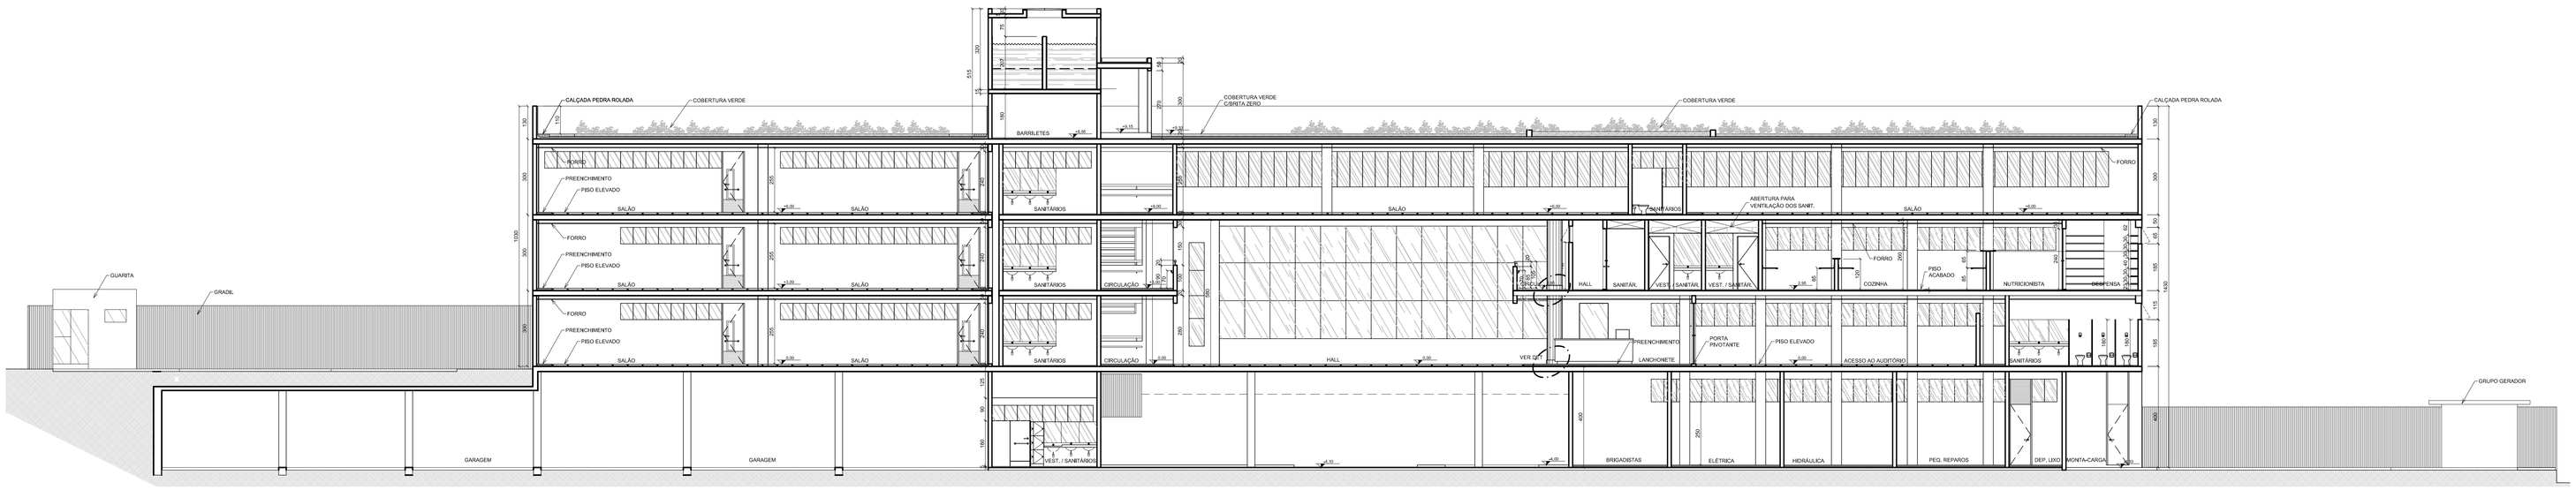

CORTE E
ESCALA: 1:100

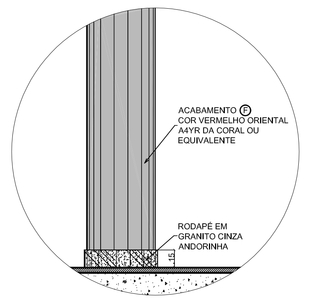

PILARES REDONDOS - DETALHE
ESCALA: 1:100

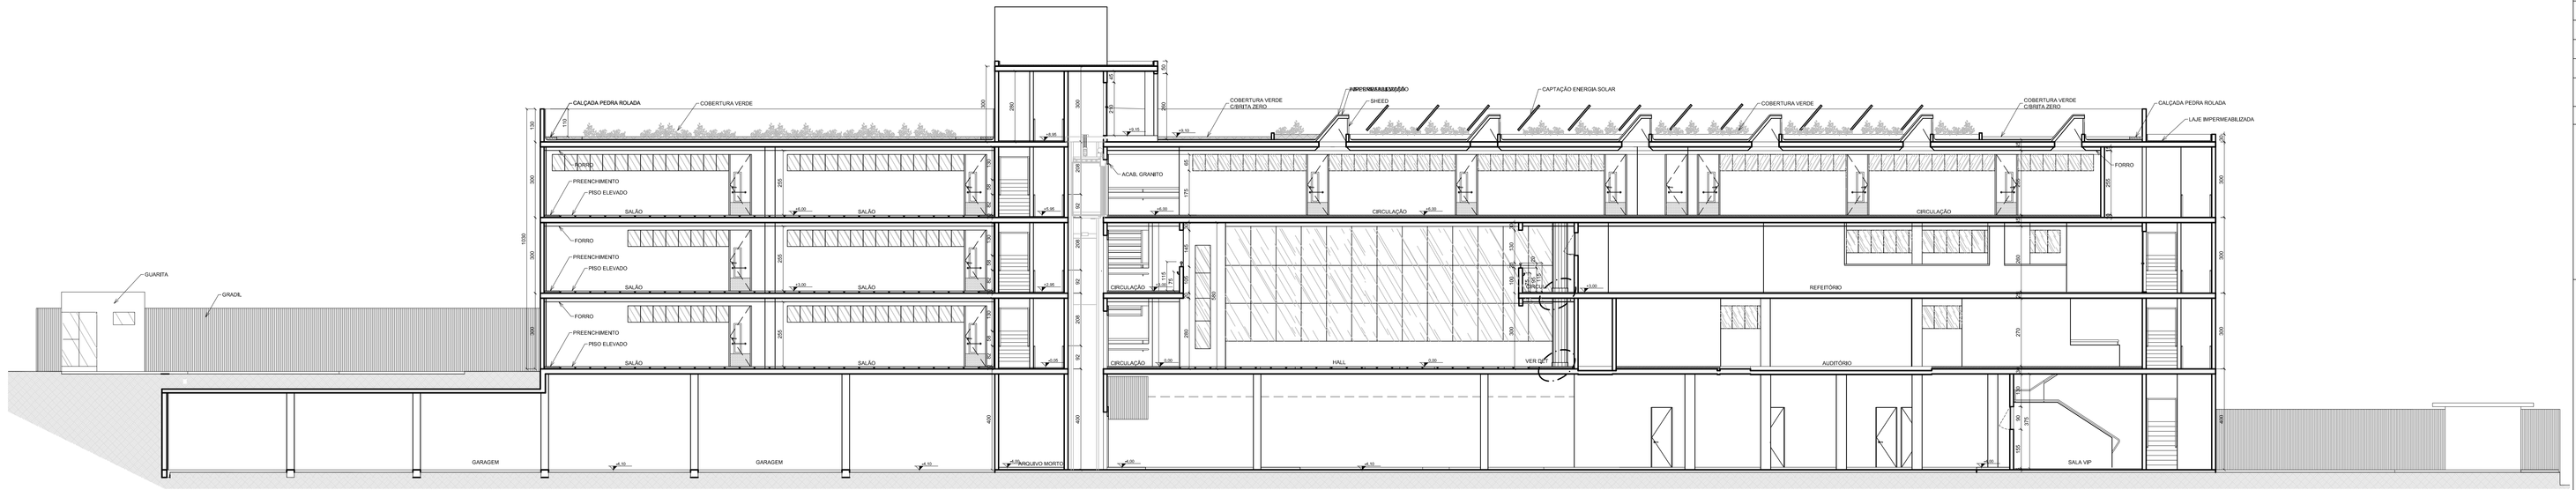

CORTE F
ESCALA: 1:100

NOTAS

- MEDIDAS EM CENTIMETROS, NÍVEIS EM METROS
- VERIFICAR POSIÇÃO EXATA DOS PILARES NO PROJETO ESTRUTURAL
- VERIFICAR DETALHES CONSTRUTIVOS PERTINENTES NO PROJETO DE DETALHAMENTO
- EM CASO DE CONFLITO DE INFORMAÇÕES ENTRE O PROJETO GRÁFICO E O CADERNO DE ESPECIFICAÇÕES, PREVALECE A INFORMAÇÃO CONTIDA NO DESENHO.
- A IMPERMEABILIZAÇÃO DA COBERTURA DEVE PREVER PLACAS DE ISOLANTE TÉRMICO EM EPS MOLDADO EM PLACAS COM ENCAIXES LATERAIS E IMUNE A FUNGOS E BACTÉRIAS.
- ALTERAÇÕES NESTE PROJETO SOMENTE COM AUTORIZAÇÃO EXPRESSA DO MINISTÉRIO DA EDUCAÇÃO

REFERÊNCIA:

- CADERNO DE COMPONENTES
- PLANILHA DE QUANTITATIVOS E TIPOLOGIA ESPECÍFICA DO PROJETO
- CADERNO DE ENCARGOS
- MANUAL DE PROJETO

Ministério da Educação

CENTRO DE TREINAMENTO - MINISTÉRIO DA EDUCAÇÃO

ENDEREÇO:	QUADRA 604 - LOTE 28 SGAS - SETOR DE GRANDES AREAS SUL
MUNICÍPIO - UF:	BRASÍLIA - DF
PROPRIETÁRIO:	MINISTÉRIO DA EDUCAÇÃO
AUTORES DO PROJETO :	CARLA MACIEL DAMASCENO - CREA: 13.535/D-DF IONE NOGOCEKE - CREA: 8.738/D-DF PAULO CABRAL DE ARAUJO NETO - CREA: 8.929/D-DF
RESPONSÁVEL TÉCNICO:	

PROPRIETÁRIO

AUTOR DO PROJETO — CREA: 13.535/D/DF-DF

AUTOR DO PROJETO — CREA: 8.738/D-DF

AUTOR DO PROJETO — CREA: 8.929/D-DF

RESP. TÉCNICO — CREA

DLFO	CREA
	RA

PROJETO EXECUTIVO

ARQUITETURA

COORDENAÇÃO MEC - Ministério da Educação SAA – Secretaria de Assuntos Administrativos CGRL – Coordenação Geral de Recursos Logísticos COST – Coordenação de Obras e Suporte Técnico	CORTES E e F		AR
	REVISÃO	ESCALA:	PRANCHA
DESENHO	R.00	1:100	12/15
COST/MEC	R.00	DATA EMISSÃO	
	R.00	MAIO/2009	

ESCALA DE PLOTAGEM 1:1

COD./COR	PENA	Esp.
1,	7	0,13
2,	7	0,30
3,	7	0,30
4,	7	0,40
5,	7	0,50
6,	7	0,60
7,	7	0,15
8,	8	0,20
9,	9	0,25
10,	10	0,20
11,	7	0,10
22,	7	0,20
31,	7	0,20
42,	0	0,01
51,	50	0,50
52,	7	0,15
53,	7	0,01
62,	7	0,20
70,	7	0,20
71,	7	0,20
105,	253	0,25
106,	7	0,20
108,	7	0,20
180,	160	0,10
181,	7	0,10
240,	7	0,70