

NOTAS

- MEDIDAS EM CENTÍMETROS, NÍVEIS EM METROS
- VERIFICAR POSIÇÃO EXATA DOS PILARES NO PROJETO ESTRUTURAL
- VERIFICAR DETALHES CONSTRUCTIVOS PERTINENTES NO PROJETO DE DETALHAMENTO
- EM CASO DE CONFLITO DE INFORMAÇÕES ENTRE O PROJETO GRÁFICO E CADENHO DE ESPECIFICAÇÕES, PREVALECE A INFORMAÇÃO CONTIDA NO DESENHO.
- A IMPERMEABILIZAÇÃO DA COBERTURA DEVE PREVER PLACAS DE ISOLAMENTO TÉRMICO EM FÔS MOLDAADO EM PLACAS COM ENCAIXES LATERAIS E TUBOS E ALTERNÂNCIAS NESTE PROJETO SOMENTE COM AUTORIZAÇÃO EXPRESSA DO MINISTÉRIO DA EDUCAÇÃO

REFERÊNCIAS:

- CADENHO DE COMPONENTES
- PLANILHA DE QUANTITATIVOS E TIPOLOGIA ESPECÍFICA DO PROJETO
- CADENHO DE ENCAIXES
- MANUAL DE PROJETO

ESPECIFICAÇÃO DE ACABAMENTO

PLSO

1. GRANTO CINZA ANDORRINHA 60 x 60cm
2. PISO ELEVADO COM PLACAS DE 60x60cm
3. PISO ELEVADO COM PLACAS 60 x 60 cm REVESTIDA EM LAMINADO VINILICO B
4. LAMINADO VINILICO EM PLACAS 60 x 60cm TIPO PAVILEX OU SIMILAR
5. PORCELANATO 60x 60cm COR A DEFINIR
6. PISO MONOLITICO DE ALTA RESISTENCIA ACABAMENTO ANTIDERRAPANTE
7. PAVIMENTO DE CONCRETO REFORÇADO INTERTRAVADO COM BLOCOS

7. SEALANTADO VAZADOS PARA GRANILHA
8. PAVIMENTO DE CONCRETO PREMOLDADO INTERTRAVADO SEXTAVADO
9. CIMENTO DESEMPENADO
10. CARPETE EM PLACAS
11. GRANITO CINZA ANDORINHA APLICADO

PAREDE

- A. PINTURA TEXTURIZADA COM ROLÓ (RUSTICA) COR BRANCO GELO
- B. ACABAMENTO DO TIPO MOZAICO (PEDRAS 1x1cm) SOBRE TELA, ACABAMENTO PLÁTICO, COR BORDO, TIPO MOZART E OU SIMILAR
- C. PLACA RE-MOLDADA DE CONCRETO ESPESURA DE 5cm, LARGURA DE 27cm SOBREPOSTAS À PAREDE EXISTENTE COM PINTURA TEXTURIZADA COM ROLÓ RUSTICA COR BRANCO GELO
- D. BRISE DE ALUMINIO COM PINTURA COR BRANCA
- E. PINTURA ACRILICA ACABAMENTO ACETINADO COR GRAFITE ESCURO
- F. PINTURA ACRILICA SOBRE MASSA PVA ACABAMENTO ACETINADO, COR BRANCO GELO
- G. PINTURA ACRILICA SOBRE MASSA PVA ACABAMENTO ACETINADO COR A DEFINIR
- H. PLACA CIMENTADA 75 x 75 cm COM DESENHOS EM ALTO RELEVO CIRCULARES NA COR PRETA TIPO CASTELATO ECU-YPSÉ OU SIMILAR
- I. CERÂMICA RETIFICADA 30 x 30 cm POLICA COR BRANCA (VER DETALHES AREAS MOLDADAS)
- J. GRANITO VENEZUELO PLACAS TAMAÑHOS VARIADO (VER DETALHE)
- K. REVESTIMENTO ACÚSTICO

TETO

- FORRO DE GESSO COM PINTURA PVA COR BRANCO NEVERE
- LAJE COM MASSA E PINTURA PVA NA COR BRANCO NEVERE
- FORRO ACÚSTICO (VER DETALHE)




CENTRO DE TREINAMENTO - MINISTERIO DA EDUCACAO	
ENDERECO:	QUADRA 004 - LOTE 28 SOS - SETOR DE GRANDES AREAS SUL
MUNICIPIO - UF:	BRASILIA - DF
PROPRIETARIO:	MINISTERIO DA EDUCACAO
AUTORES DO PROJETO:	CARLA MAGGI, DAMASCENO - CREIA: 13.550-DF IONE MOSCOSO - CREIA: 8.792-DF PAULO CARVAL DE MENDONCA - CREIA: 8.292-DF
RESPONSÁVEL TÉCNICO:	


PROPRIETÁRIO	
AUTOR DO PROJETO	CREA: 13.555/07-07-DF
AUTOR DO PROJETO	CREA: 8.129-0-DF
AUTOR DO PROJETO	CREA: 8.929/0-DF
RESP. TÉCNICO	CREA

CRÉA	RA
------	----

PROJETO EXECUTIVO					
A R Q U I T E T U R A					P R O J E T O
CONCORDADO SG - Ministério da Educação SG - Administração de Ensino Superior SG - Conselho Nacional de Educação SG - Conselho Nacional de Desenvolvimento Científico e Tecnológico Tecnico		FACHADA PRINCIPAL E POSTERIOR		AR	
COSTUMEZ	REVISÃO	ESCALA	FRONTEIRA		
DESSENO	R00	1:50			
	R01	DATA EMISSÃO			
	R00	MARÇO-2009		14 / 15	

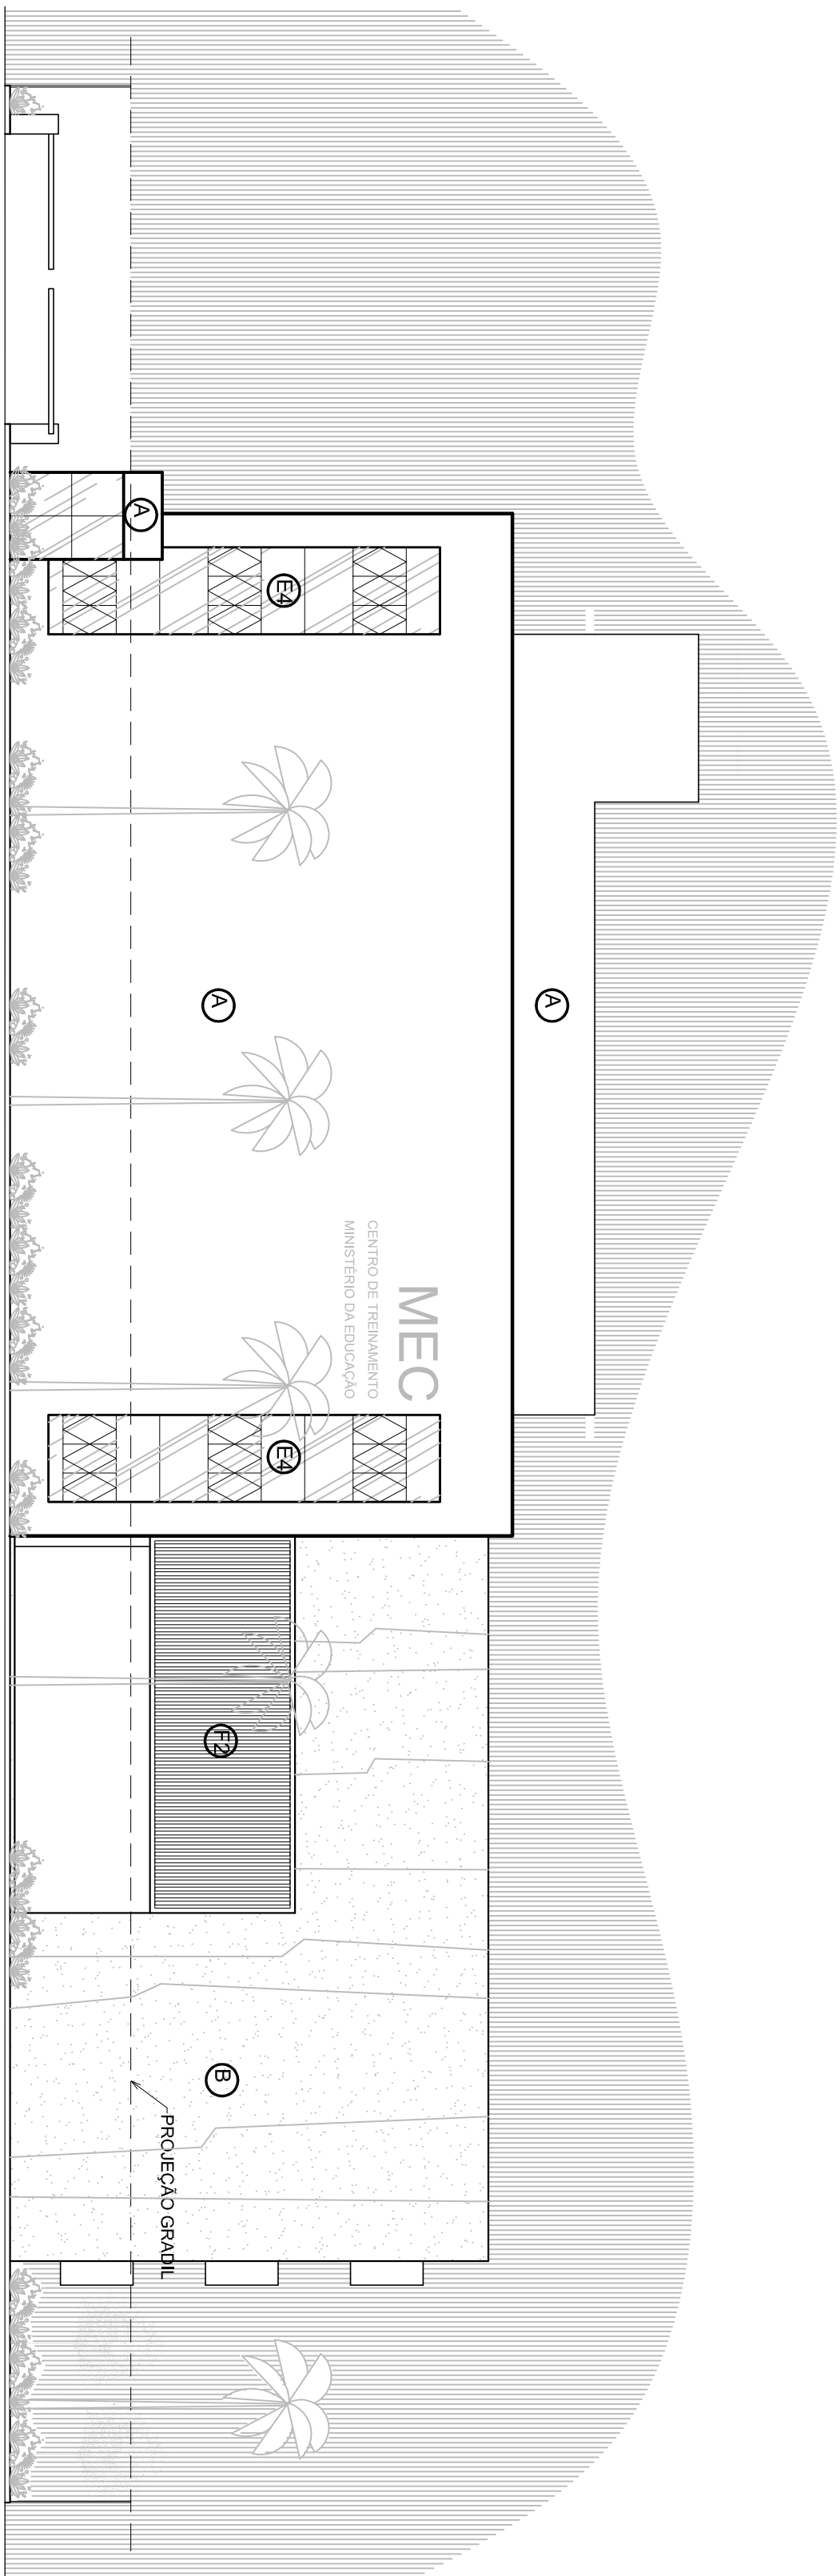

FACHADA FRONTAL
ESCALA: 1:100

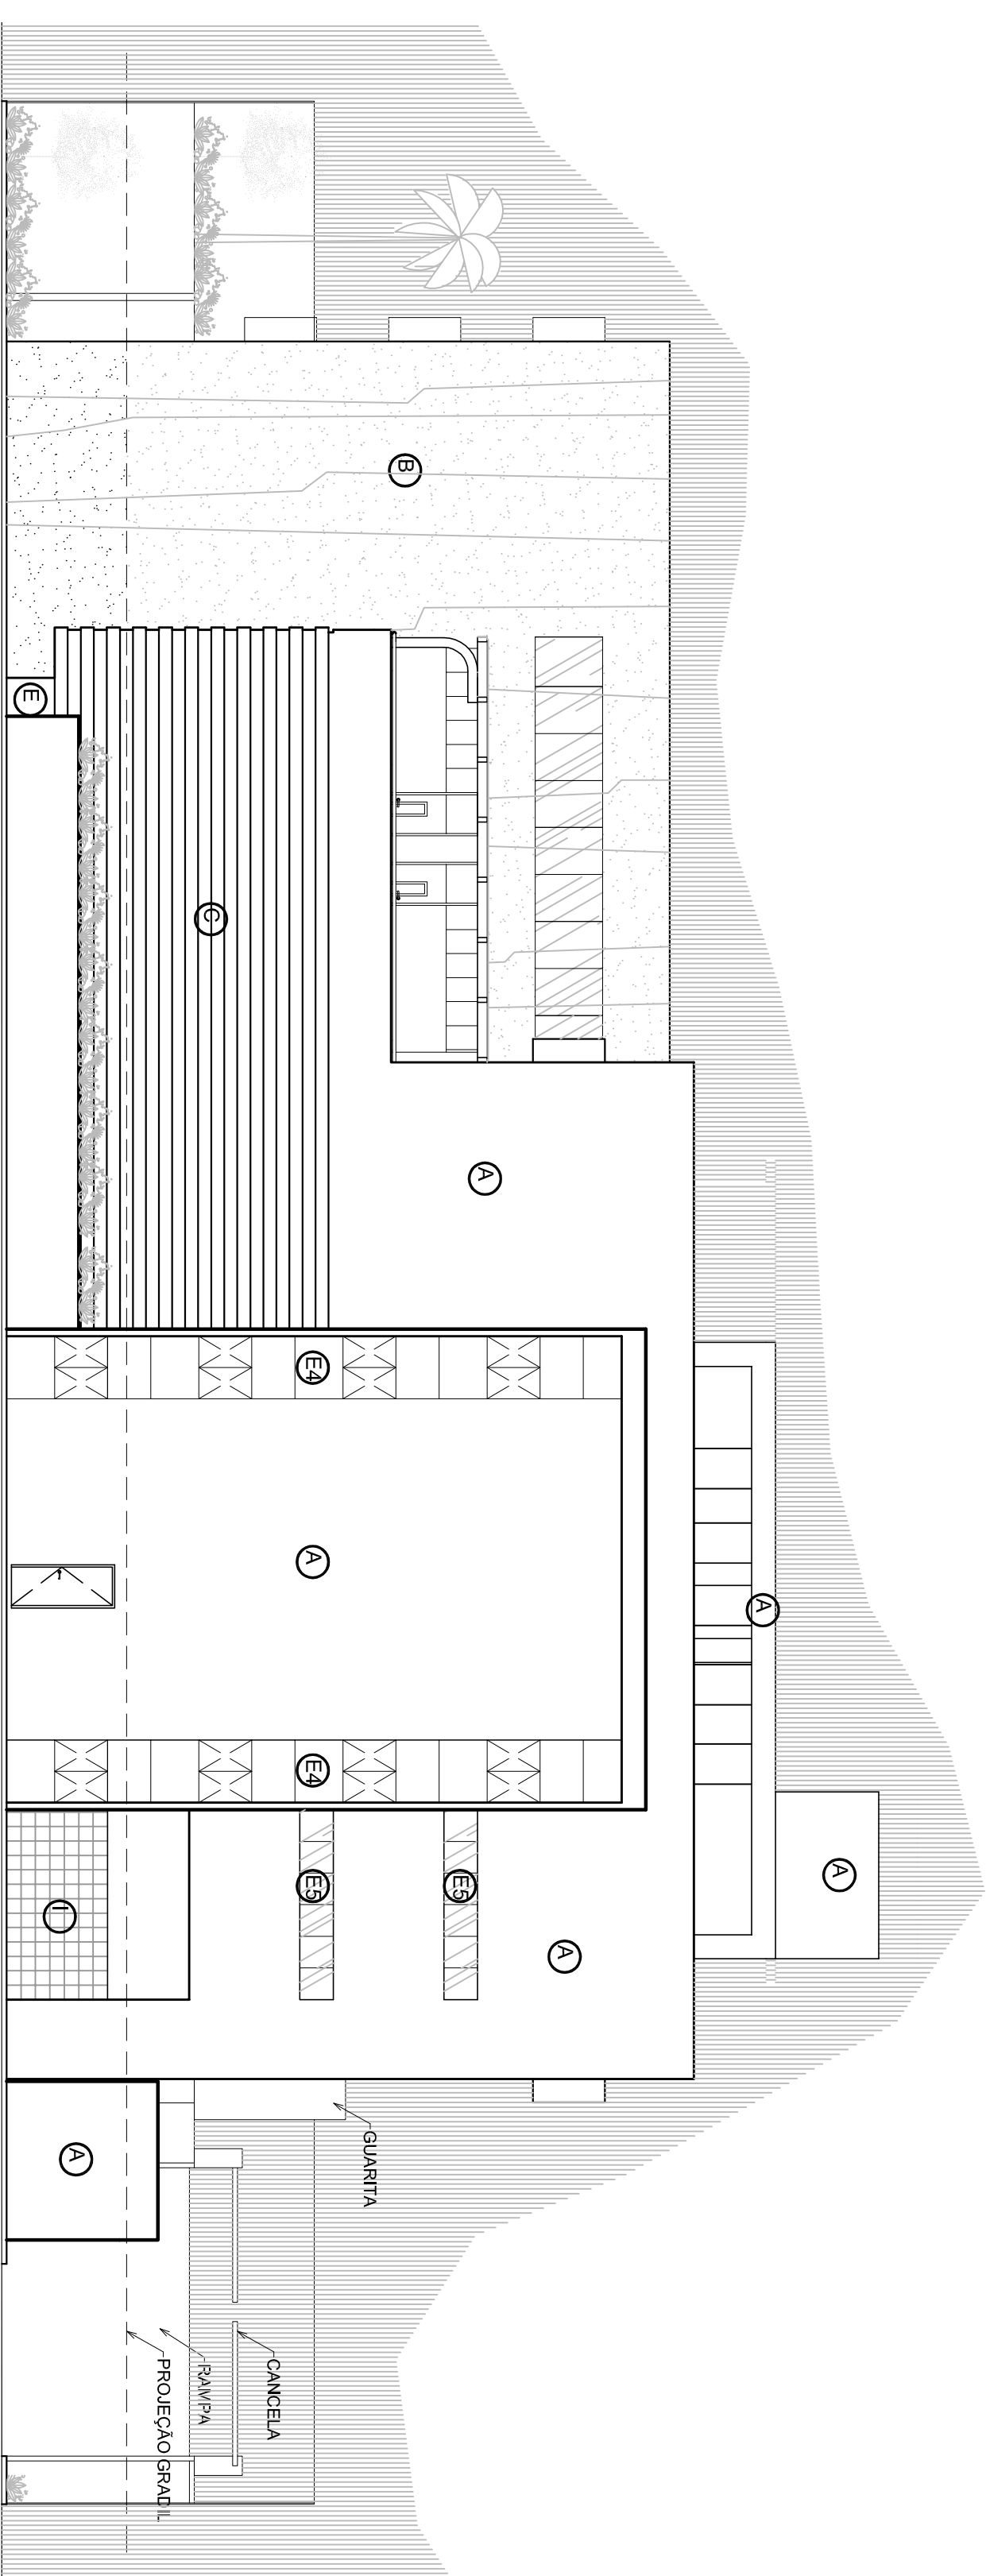

FACHADA POSTERIOR
ESCALA: 1:100

COD-ICOR	PERA Exp.
1	0,13
2	0,20
4	0,30
5	0,40
6	0,50
7	0,60
7	0,75
8	0,25
8	0,25
9	0,25
10	0,20
11	0,05
22	0,25
31	0,20
42	0,25
50	0,10
51	0,25
52	0,25
53	0,25
63	0,20
71	0,20
105	0,23
151	0,10
156	0,25
160	0,60
191	0,15
246	0,15