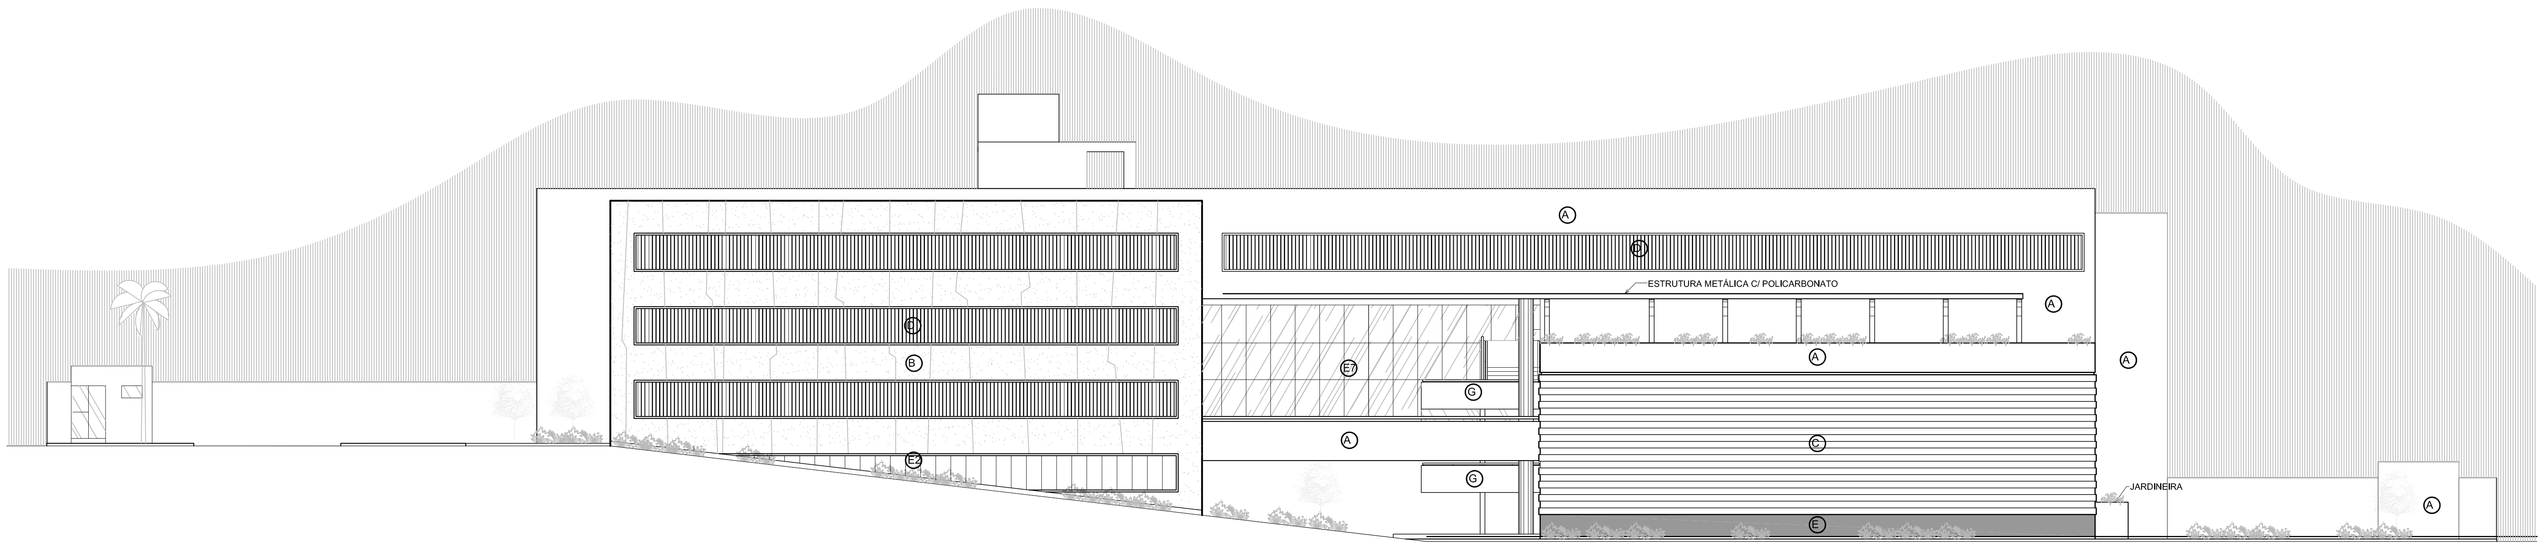

FACHADA LATERAL DIREITA
ESCALA: 1:100

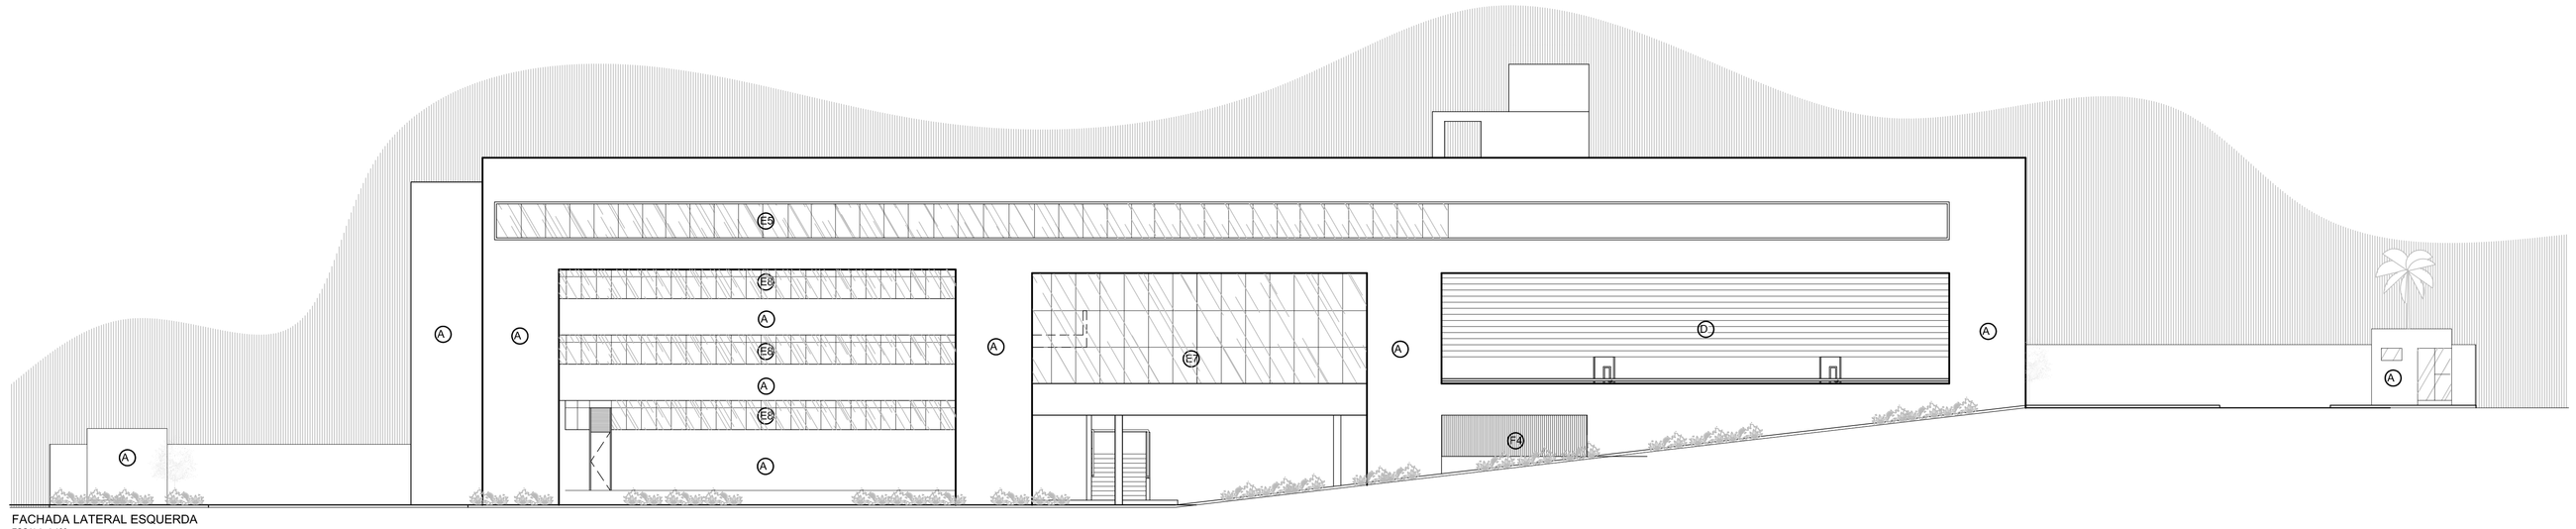

FACHADA LATERAL ESQUERDA
ESCALA: 1:100

NOTAS

– MEDIDAS EM CENTIMETROS, NÍVEIS EM METROS
– VERIFICAR POSIÇÃO EXATA DOS PILARES NO PROJETO ESTRUTURAL
– VERIFICAR DETALHES CONSTRUTIVOS PERTINENTES NO PROJETO DE DETALHAMENTO
– EM CASO DE CONFLITO DE INFORMAÇÕES ENTRE O PROJETO GRÁFICO E O CADERNO DE ESPECIFICAÇÕES, PREVALECE A INFORMAÇÃO CONTIDA NO DESENHO.
– A IMPERMEABILIZAÇÃO DA COBERTURA DEVE PREVER PLACAS DE ISOLANTE TÉRMICO EM EPS MOLDADO EM PLACAS COM ENCAIXES LATERAIS E IMUNE A FUNGOS E BACTÉRIAS.
– ALTERAÇÕES NESTE PROJETO SOMENTE COM AUTORIZAÇÃO EXPRESSA DO MINISTÉRIO DA EDUCAÇÃO

REFERÊNCIA:

– CADERNO DE COMPONENTES
– PLANILHA DE QUANTITATIVOS E TIPOLOGIA ESPECÍFICA DO PROJETO
– CADERNO DE ENCARGOS
– MANUAL DE PROJETO

Ministério da Educação

CENTRO DE TREINAMENTO - MINISTÉRIO DA EDUCAÇÃO

ENDEREÇO:	QUADRA 604 - LOTE 28 SGAS - SETOR DE GRANDES AREAS SUL
MUNICÍPIO - UF:	BRASÍLIA - DF
PROPRIETÁRIO:	MINISTÉRIO DA EDUCAÇÃO
AUTORES DO PROJETO :	CARLA MACIEL DAMASCENO - CREA: 13.535/D-DF IONE NOGOCEKE - CREA: 8.736/D-DF PAULO CABRAL DE ARAUJO NETO - CREA: 8.929/D-DF
RESPONSÁVEL TÉCNICO:	

PROPRIETÁRIO

AUTOR DO PROJETO — CREA: 13.535/D/DF-DF

AUTOR DO PROJETO — CREA: 8.736/D-DF

AUTOR DO PROJETO — CREA: 8.929/D-DF

RESP. TÉCNICO — CREA

DLFO

CREA

RA

PROJETO EXECUTIVO

ARQUITETURA

COORDENAÇÃO

MEC - Ministério da Educação
SAA – Subsecretaria de Assuntos Administrativos
CGRL – Coordenação Geral de Recursos Logísticos
COST – Coordenação de Obras e Suporte Técnico

DESENHO: COST/MEC

FACHADAS LATERAIS

AR

REVISÃO	ESCALA	PRANCHA
R.00	1:100	15/15
R.00	DATA EMISSÃO	
R.00	MAIO/2009	

ESCALA DE PLOTAGEM 1/1

COD.	COR	PEN	Esp.
1,	7	7	0,13
2,	7	7	0,20
3,	7	7	0,30
4,	7	7	0,40
5,	7	7	0,50
6,	7	7	0,60
7,	7	7	0,80
8,	8	8	0,25
9,	9	9	0,25
10,	10	10	0,25
11,	7	7	0,60
22,	7	7	0,25
31,	7	7	0,20
42,	7	7	0,20
51,	30	30	0,25
52,	7	7	0,20
53,	7	7	0,20
63,	7	7	0,20
73,	7	7	0,20
101,	253	5	0,25
150,	7	7	0,25
156,	7	7	0,20
160,	160	8	0,10
181,	7	7	0,15
246,	7	7	0,15