


CORTE
ESC. 1/10

CORTE
ESC. 1/10

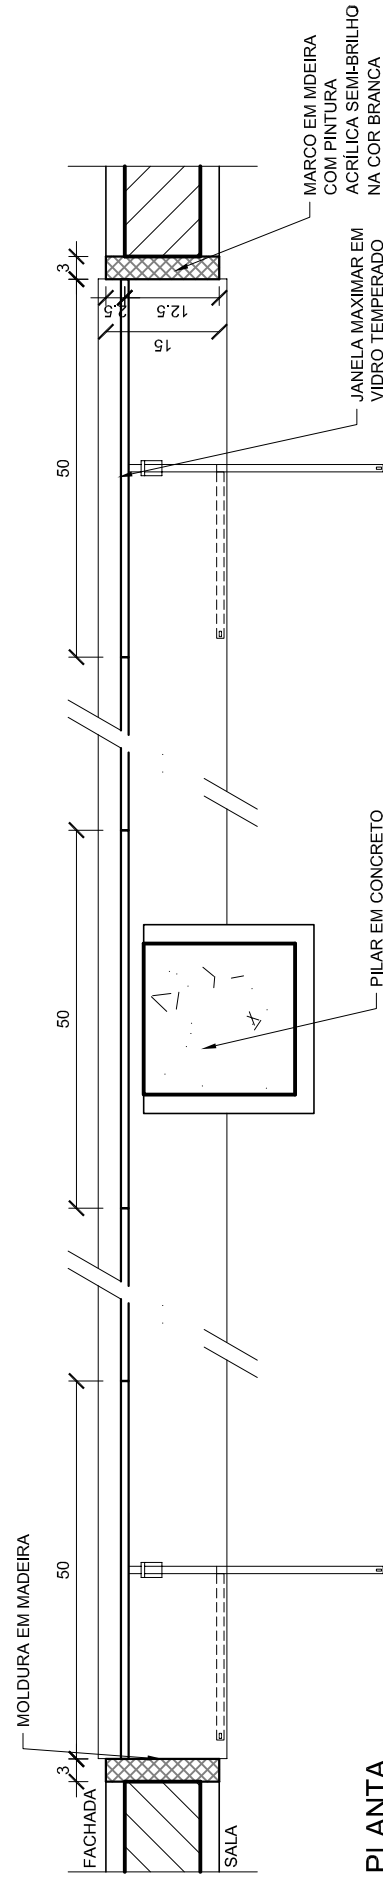

PLANTA
ESC. 1/10

E8	COMPONENTE	JANELA DE VIDRO MAXIMAR	Módulo 50cm (90cm)	FECHAMENTO: vidro temperado 8mm, cor fumê	FERRAGEM: preta fosca	PROJETO	CENTRO DE TREINAMENTO - MEC	APLICAÇÃO (h=155cm)	Sala de Rede	Sala Elétrica	No Break	Copa	Sala VIP	TOTAL - 30,20 Módulos	ESCALA: INDICADA	FOLHA ÚNICA
-----------	-------------------	--------------------------------	---------------------------	---	---------------------------------	----------------	------------------------------------	----------------------------	--------------	---------------	----------	------	----------	-----------------------	------------------	-------------