



PLANTA
ESC. 1/15

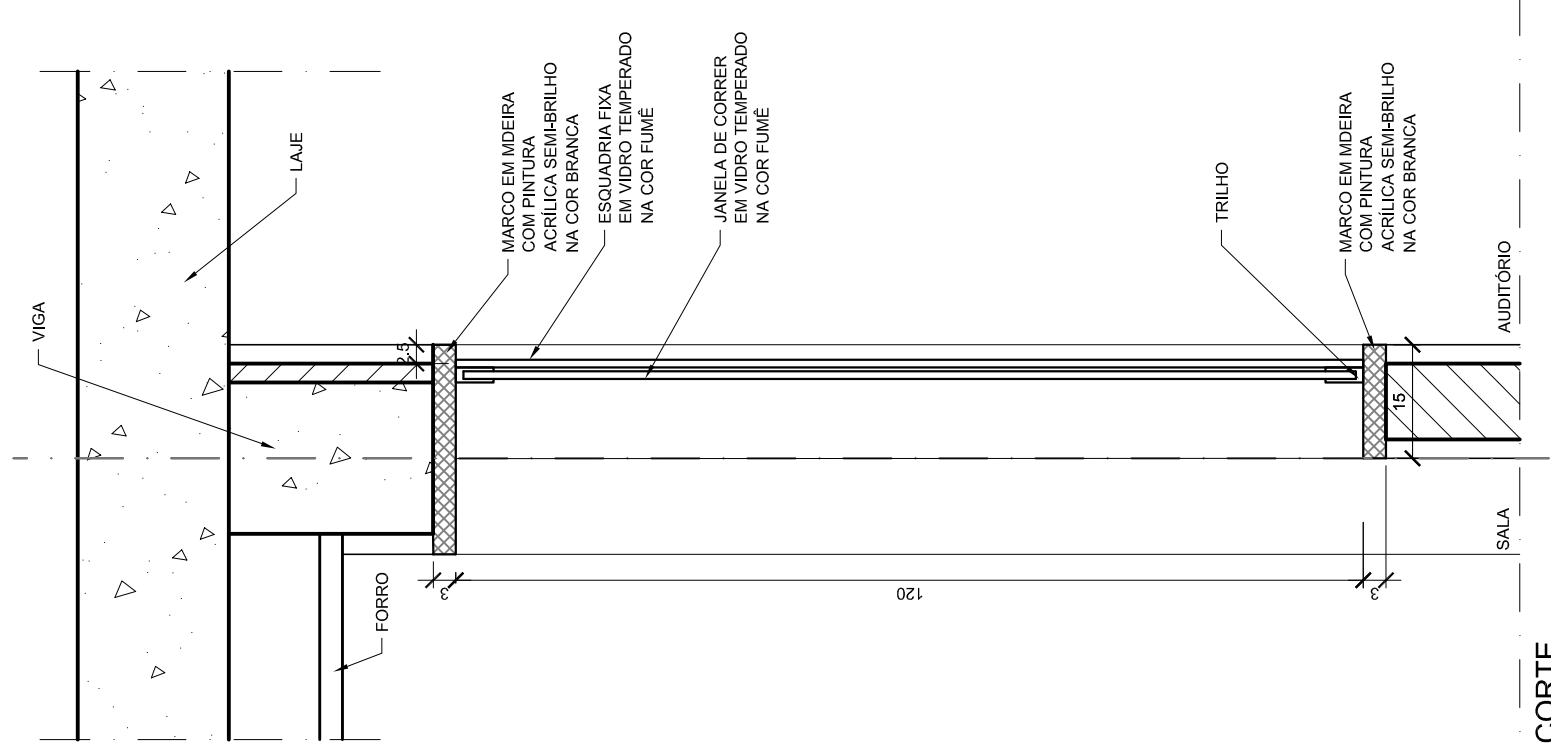

CORTE
ESC. 1/10

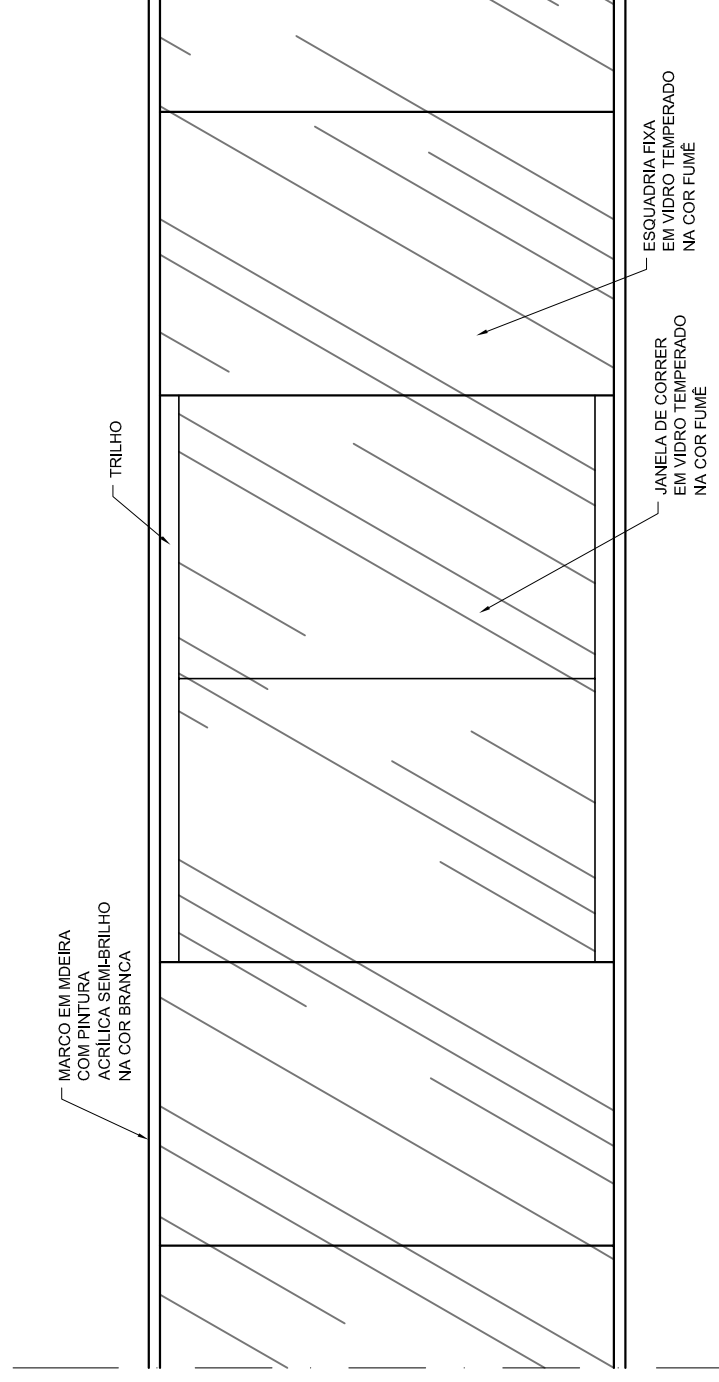

VISTA
ESC. 1/20

COMPONENTE	JANELA / PANO DE VIDRO
CORRER / FIXO	CORRER / FIXO
1179cm (120cm)	
FECHAMENTO:	vidro temperado 8mm, cor fumê
FERRAGEM:	preta fosca
PROJETO	CENTRO DE TREINAMENTO - MEC
APLICAÇÃO (h=110cm)	Audatório (Salas Técnica)
TOTAL - 14,15m²	
ESCALA: INDICADA	
FOLHA ÚNICA	