

COMPONENTE  
**JANELA DE VIDRO PIVOTANTE (Vertical)**  
 Módulo 50cm (140cm)  
**FECHAMENTO:**  
 vidro temperado 8mm, cor fumê  
**FERRAGEM:**  
 preta fosca

PROJETO

**CENTRO DE TREINAMENTO - MEC**

APLICAÇÃO (h=110cm)

Estacionamentos

APLICAÇÃO (h=100cm)

Salões

Administração

Lab. Informática

Biblioteca


Sala de Professores

Copa

TOTAL - 619 Módulos

ESCALA: INDICADA

FOLHA ÚNICA

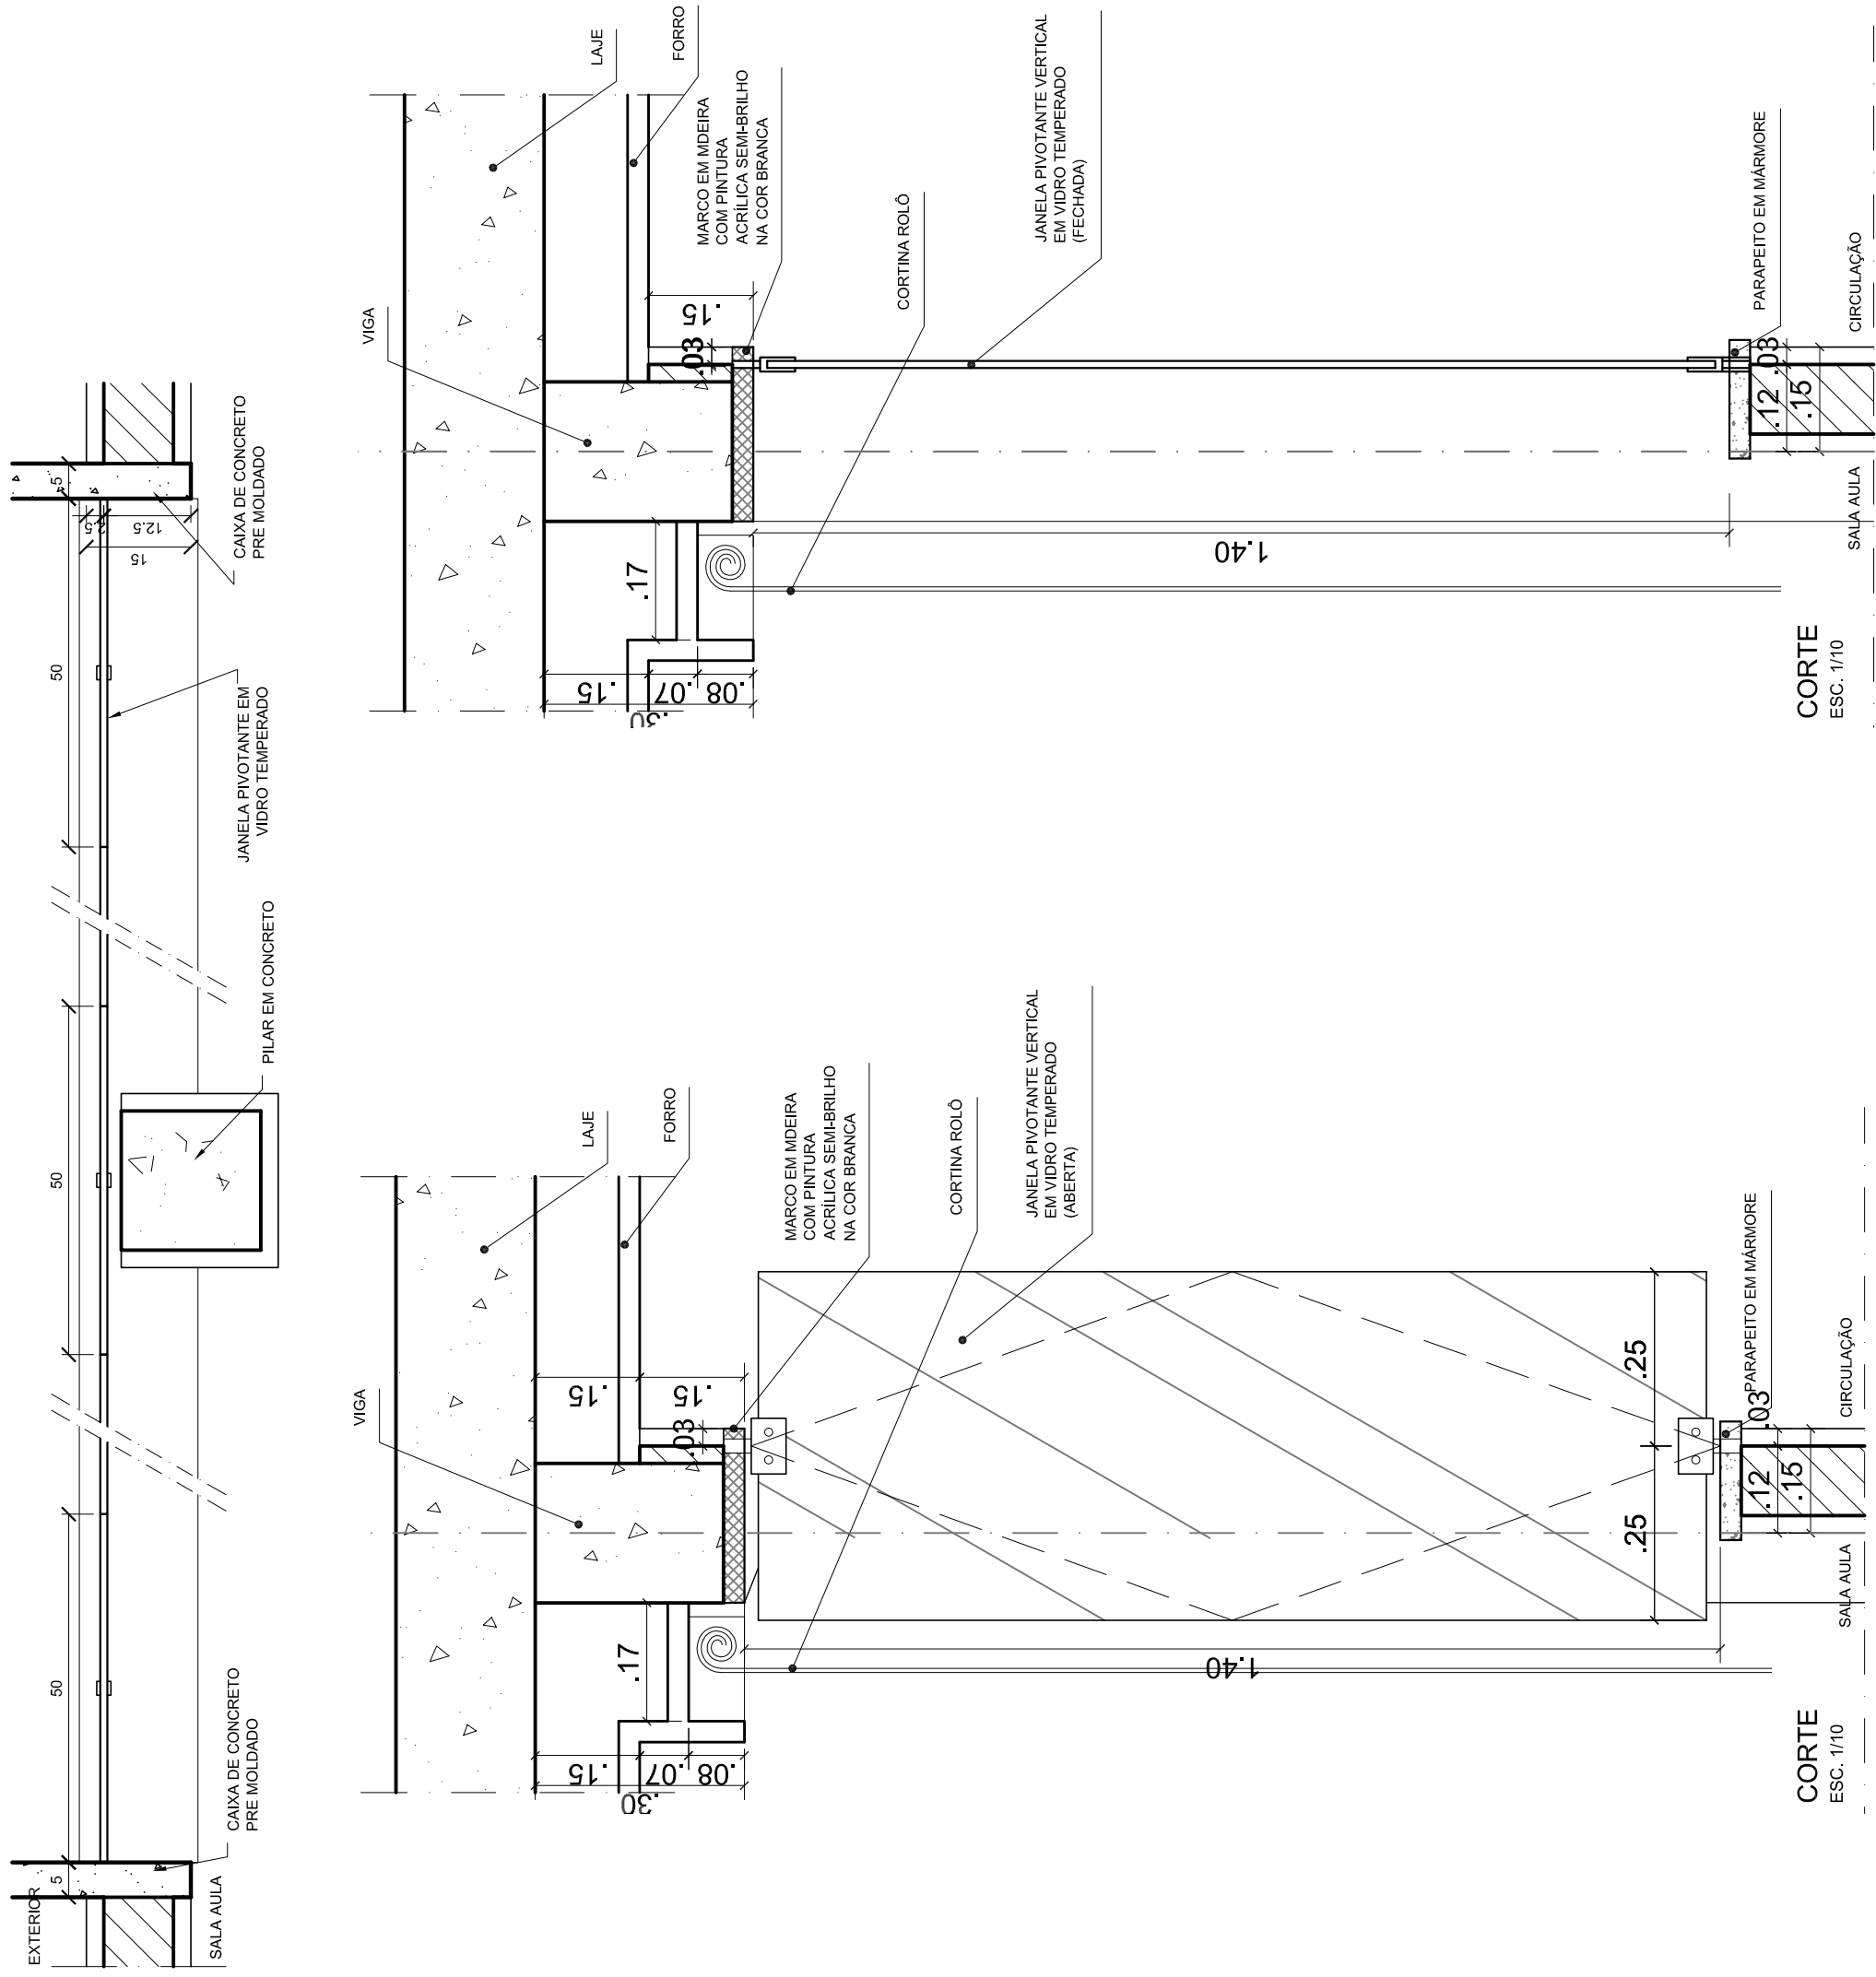

**PLANTA**  
 ESC. 1/10

**CORTE**  
 ESC. 1/10

**CORTE**  
 ESC. 1/10