


PLANTA  
ESC. 1/10

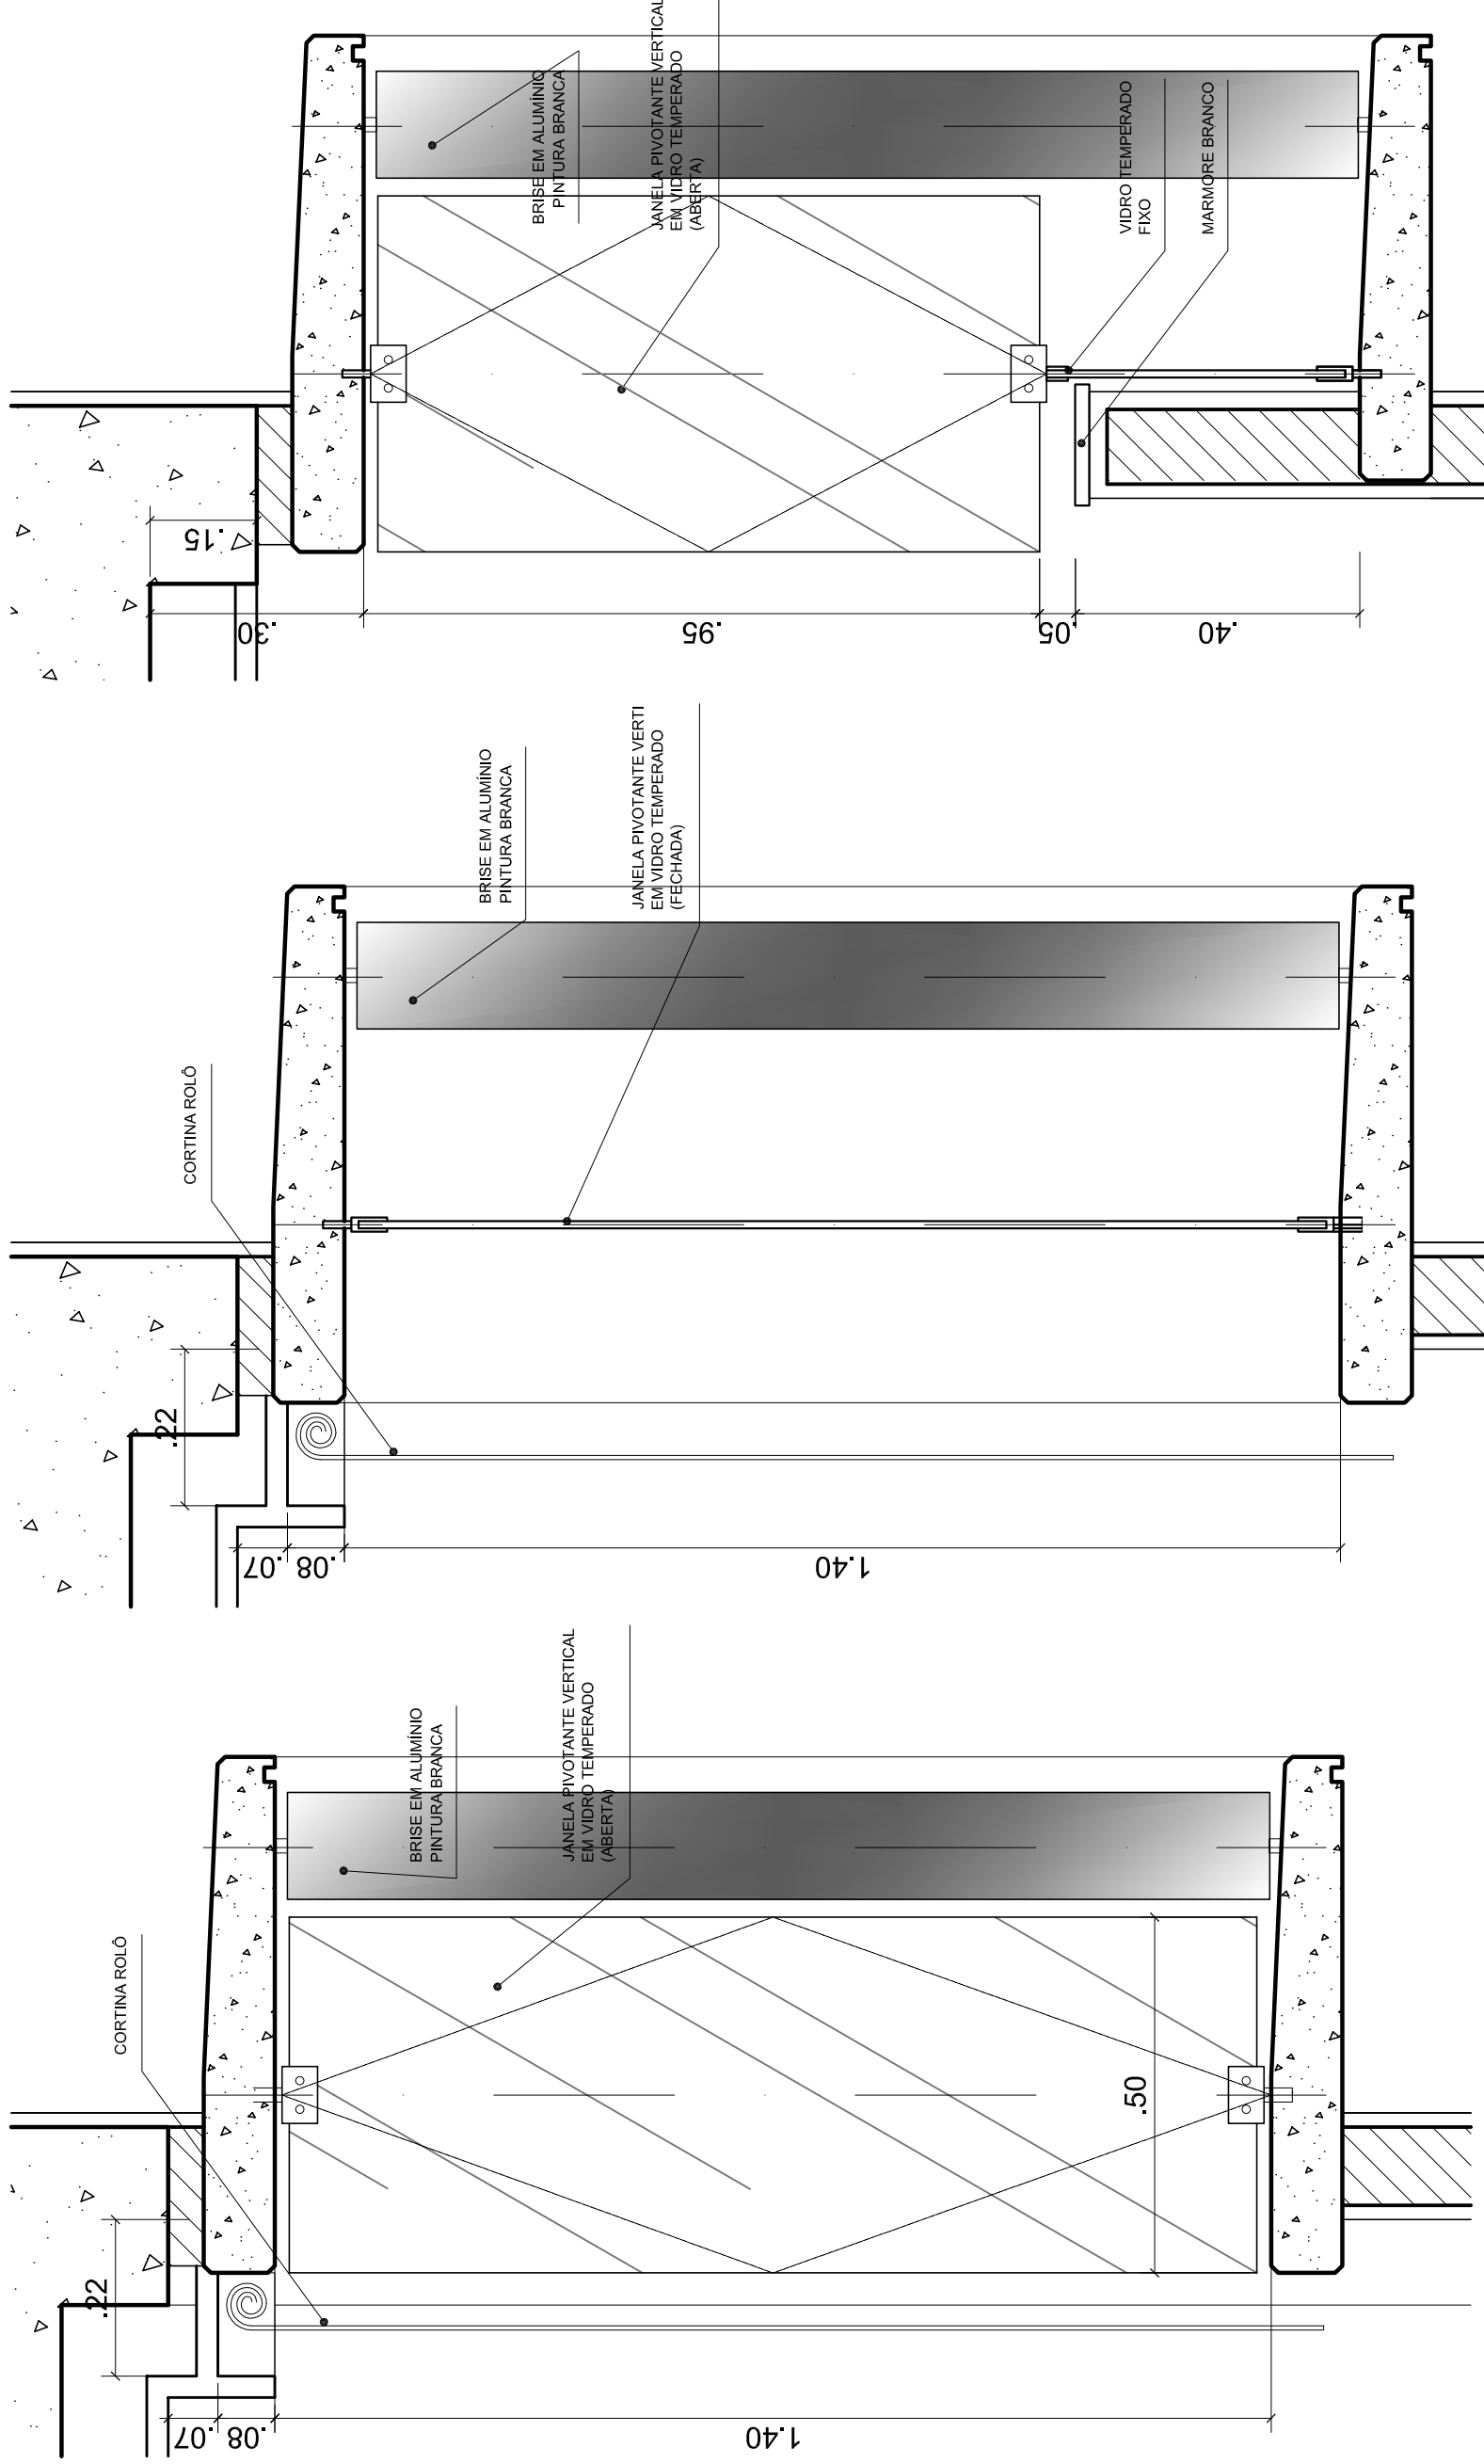

CORTE (ABERTA)  
ESC. 1/10

CORTE (FECHADA)  
ESC. 1/10

CORTE - NOS SANITÁRIOS  
ESC. 1/10

E2-B

COMPONENTE

JANELA DE VIDRO

PIVOTANTE (Vertical)

Módulo 50cm (140cm)

FECHAMENTO: vidro temperado 8mm, cor fumê

FERRAGEM: preta fosca

PROJETO

CENTRO DE TREINAMENTO - MEC

APLICAÇÃO (h=100cm)

Sanitários do 2º Pavimento

Salas de aula do 2º Pavimento

TOTAL - Módulos

ESCALA: INDICADA

FOLHA ÚNICA