

**E3**

COMPONENTE

JANELA DE VIDRO

MAXIMAR

Módulo 50cm (65cm)

**FECHAMENTO:**  
vidro temperado 8mm,  
cor fumê  
**FERRAGEM:**  
preta fosca

PROJETO

**CENTRO DE TREINAMENTO - MEC**

APLICAÇÃO (h=180cm)


Sanitários

Despensa


TOTAL - 76 Módulos

ESCALA: INDICADA


FOLHA ÚNICA

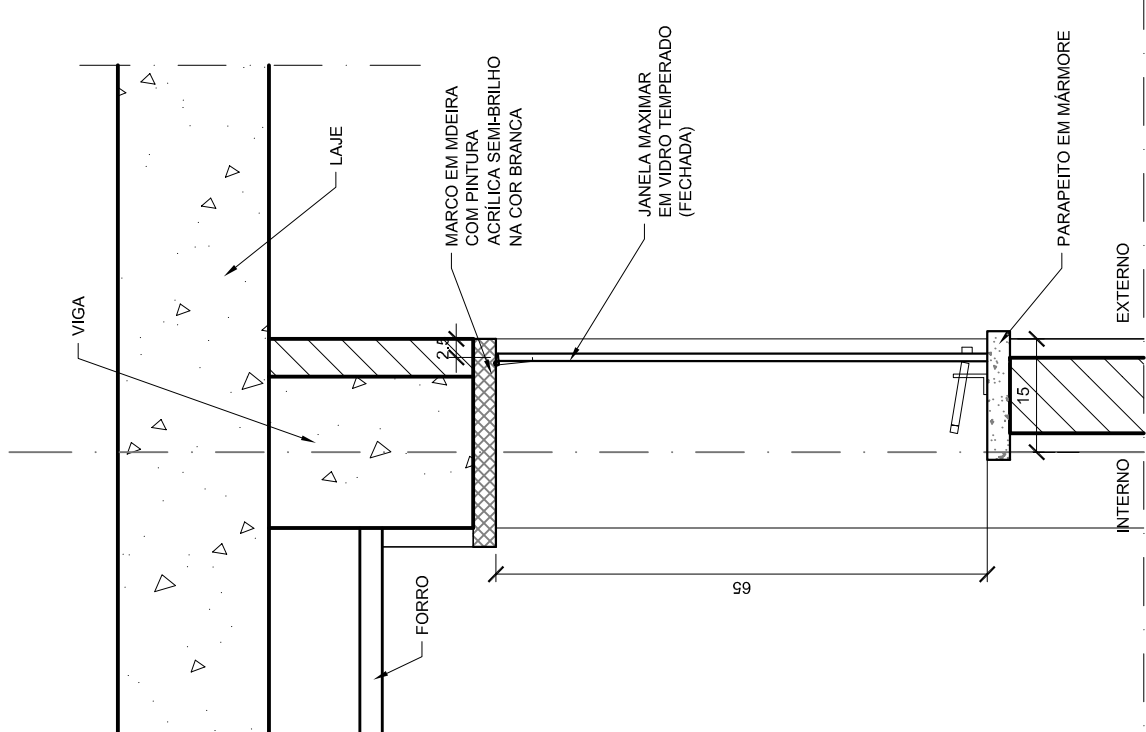

**CORTE**  
ESC. 1/10

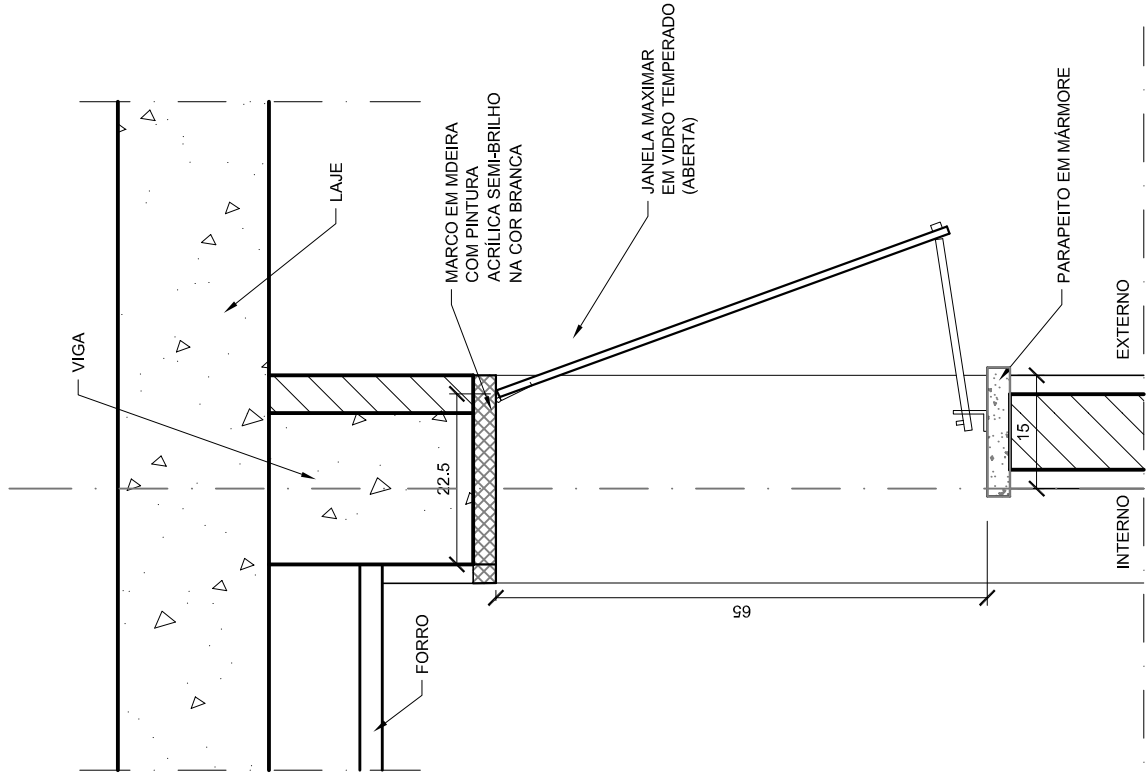

**CORTE**  
ESC. 1/10

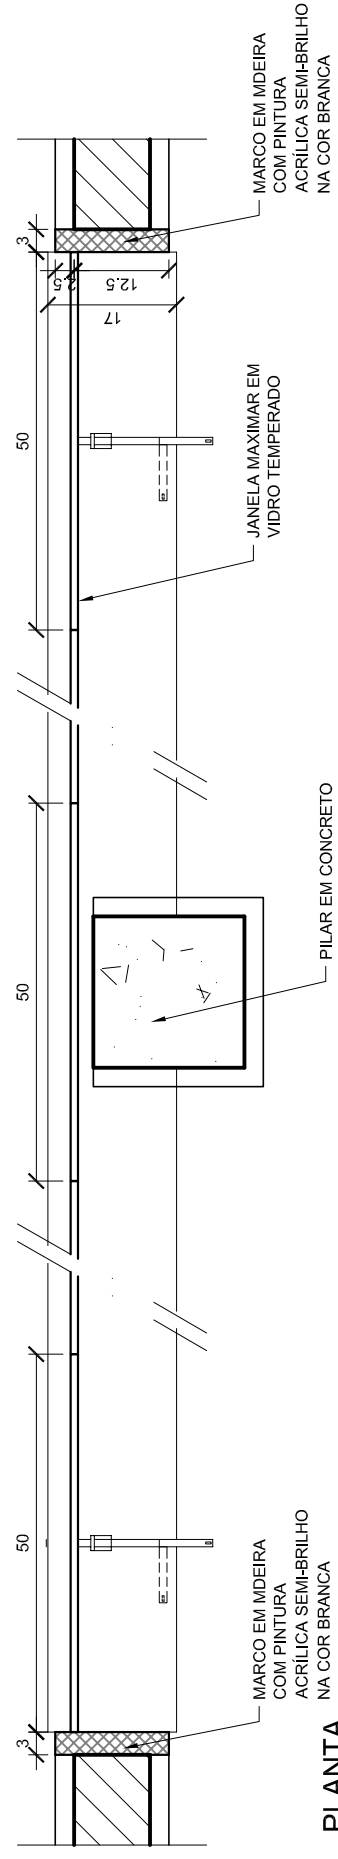

**PLANTA**  
ESC. 1/10