

E4-B

COMPONENTE

JANELA / PANO DE VIDRO

PIVOTANTE / FIXO

60cm (470cm)

FECHAMENTO:

vidro temperado 8mm, cor fumê

FERRAGEM:

preta fosca

PROJETO

CENTRO DE TREINAMENTO - MEC

APLICAÇÃO (h=70cm)





DML

Escada - Administração

TOTAL - 7,20m²

ESCALA: INDICADA

FOLHA ÚNICA

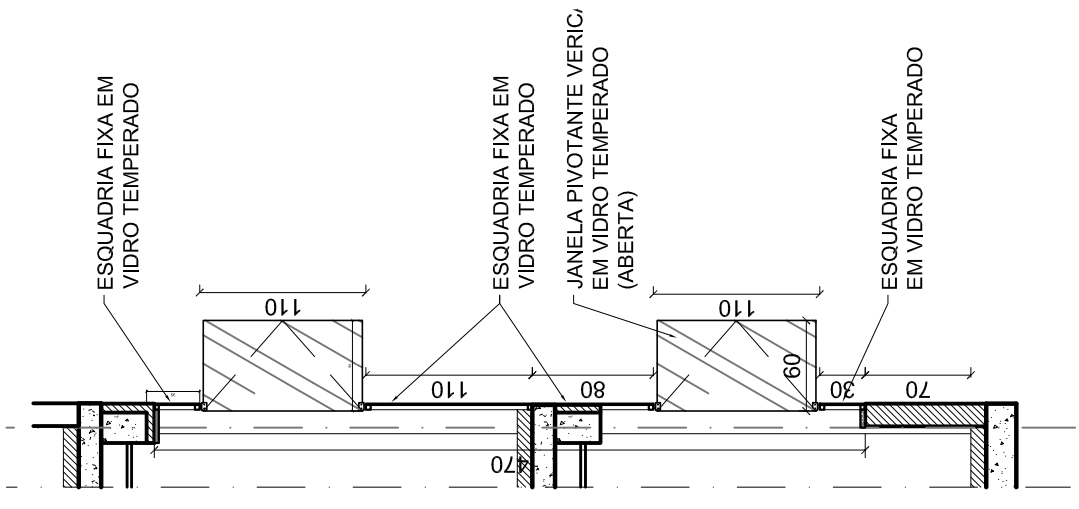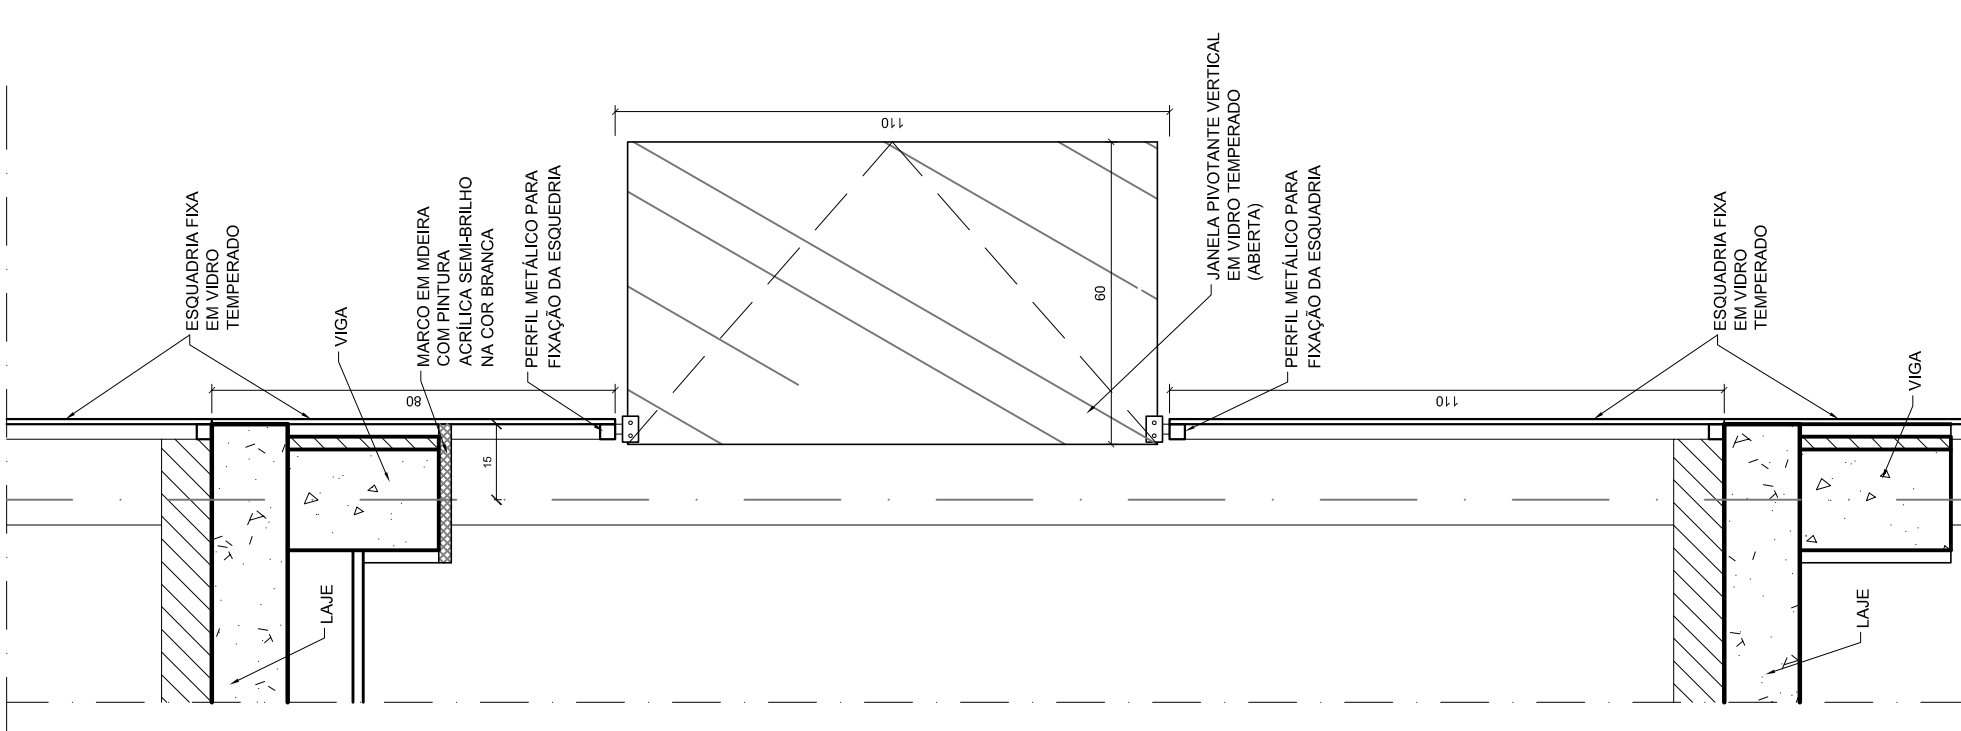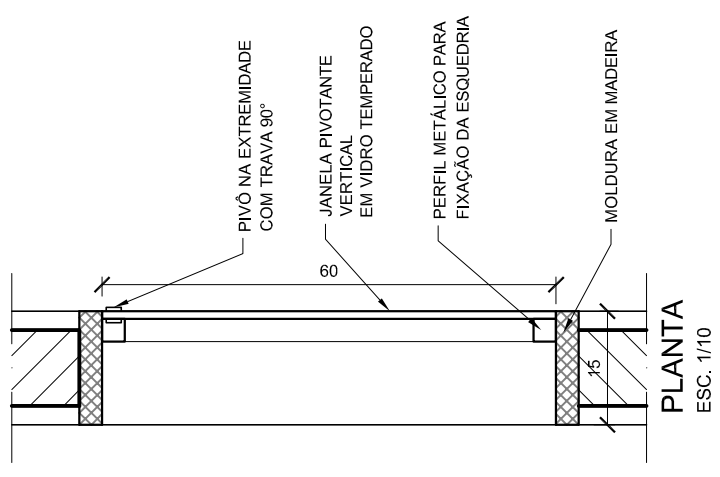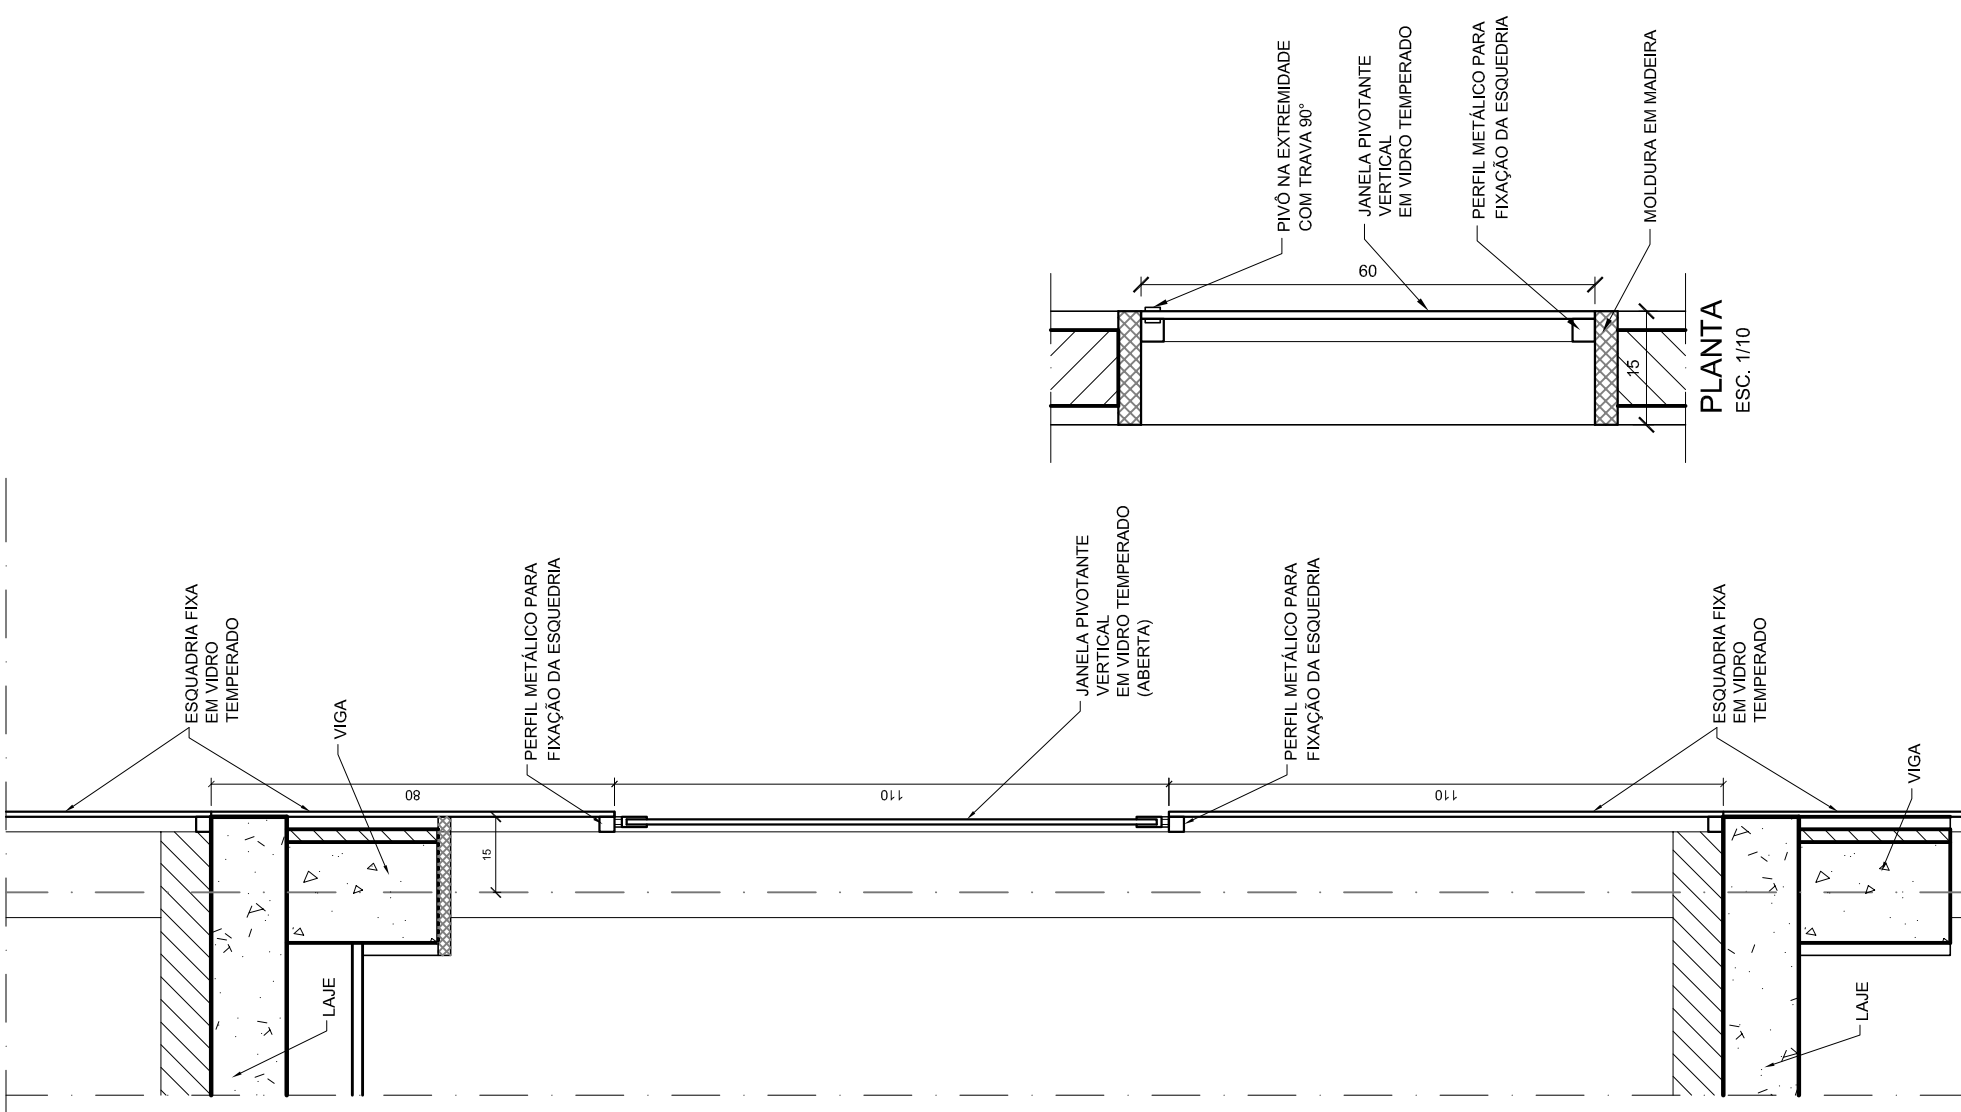

CORTE ESC. 1/50

CORTE ESC. 1/15

CORTE ESC. 1/15