

COMPONENTE

JANELA / PANO DE VIDRO

MAXIMAR / FIXO

750cm (330cm)

FECHAMENTO: vidro temperado 8mm, cor fumê
 FERRAGEM: preta fosca

PROJETO

CENTRO DE TREINAMENTO - MEC


APLICAÇÃO (h=240cm-Tér.)

Administração (1º Pav.)


TOTAL - 24,75m²

ESCALA: INDICADA


FOLHA ÚNICA

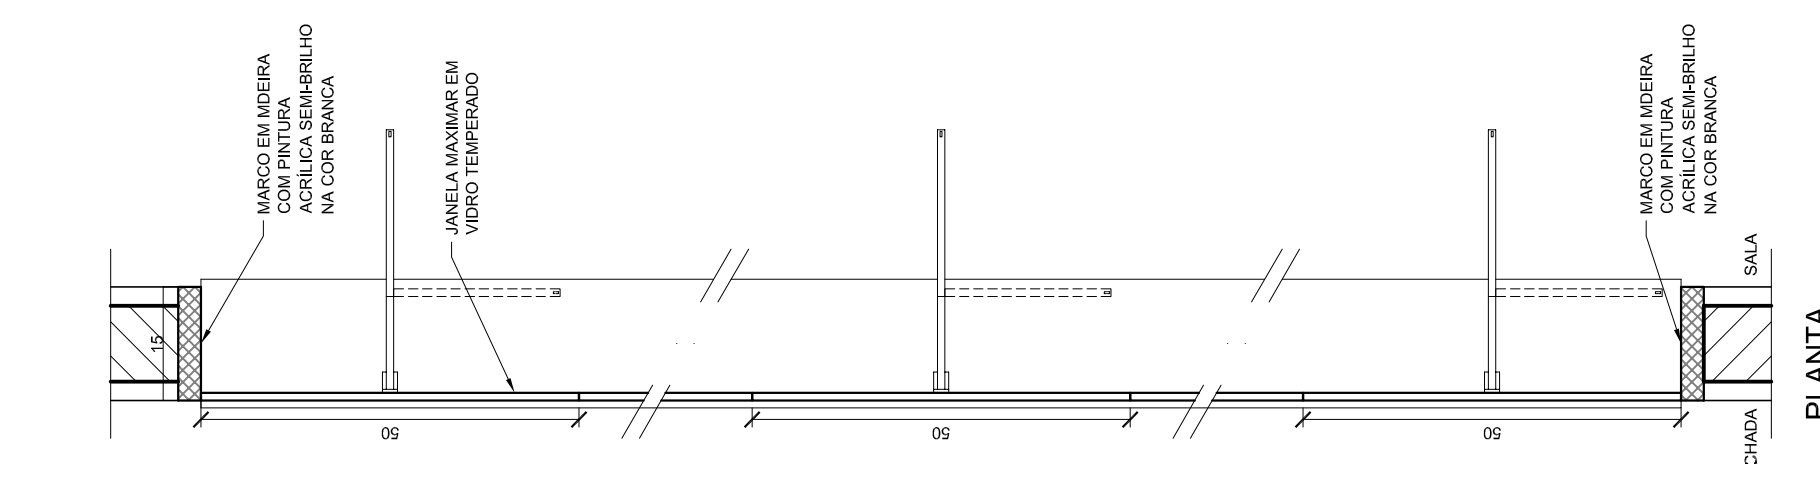

PLANTA
 ESC. 1/10

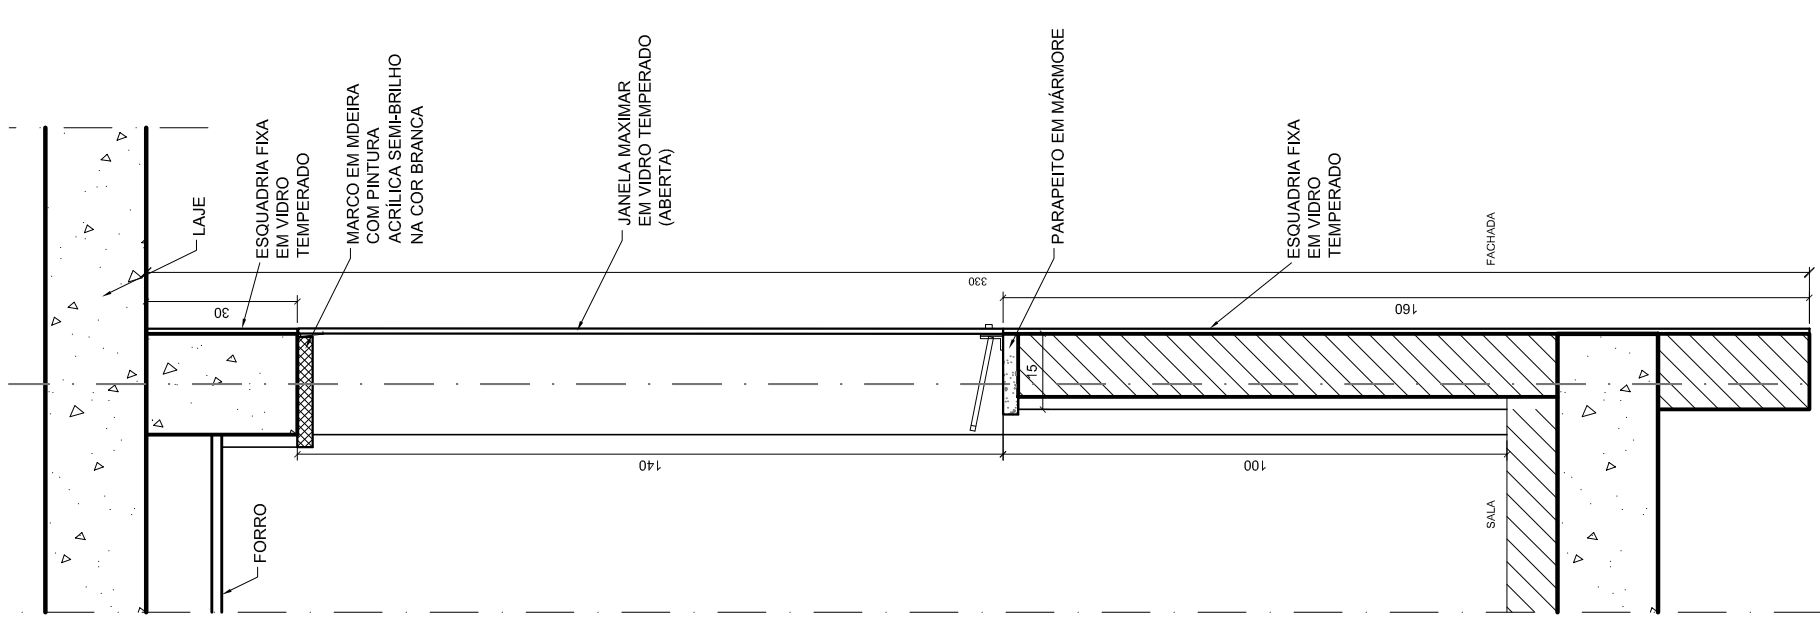

CORTE
 ESC. 1/15

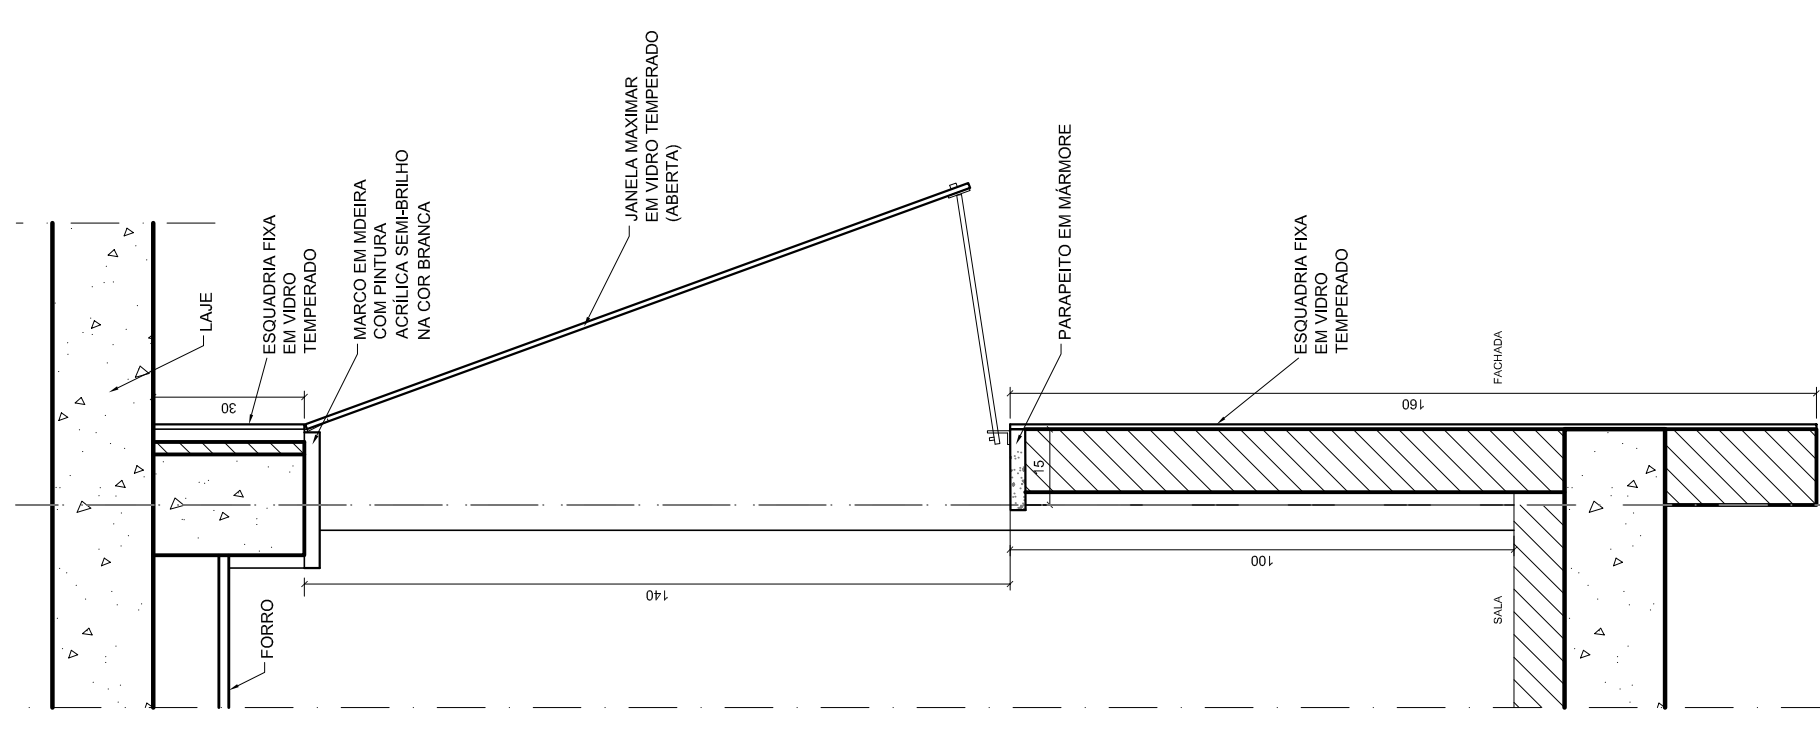

CORTE
 ESC. 1/15