

E6

COMPONENTE

JANELA / PANO DE VIDRO

PIVOTANTE / FIXO

VARIÁVEL (270cm)

FECHAMENTO:
vidro temperado 8mm,
cor fumê

FERRAGEM:
preta fosca

PROJETO

CENTRO DE TREINAMENTO - MEC


APLICAÇÃO (h=10cm)

Refetório


TOTAL - 60,91m²

ESCALA: INDICADA


FOLHA ÚNICA

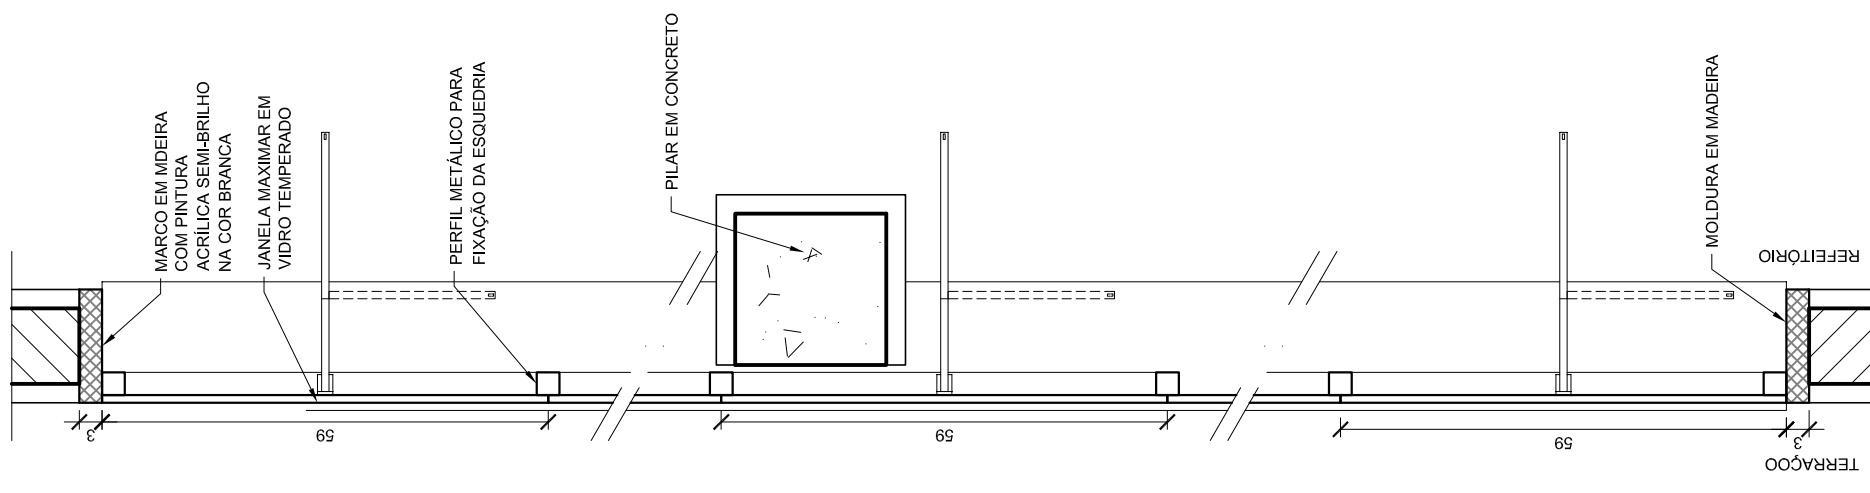

PLANTA
ESC. 1/10

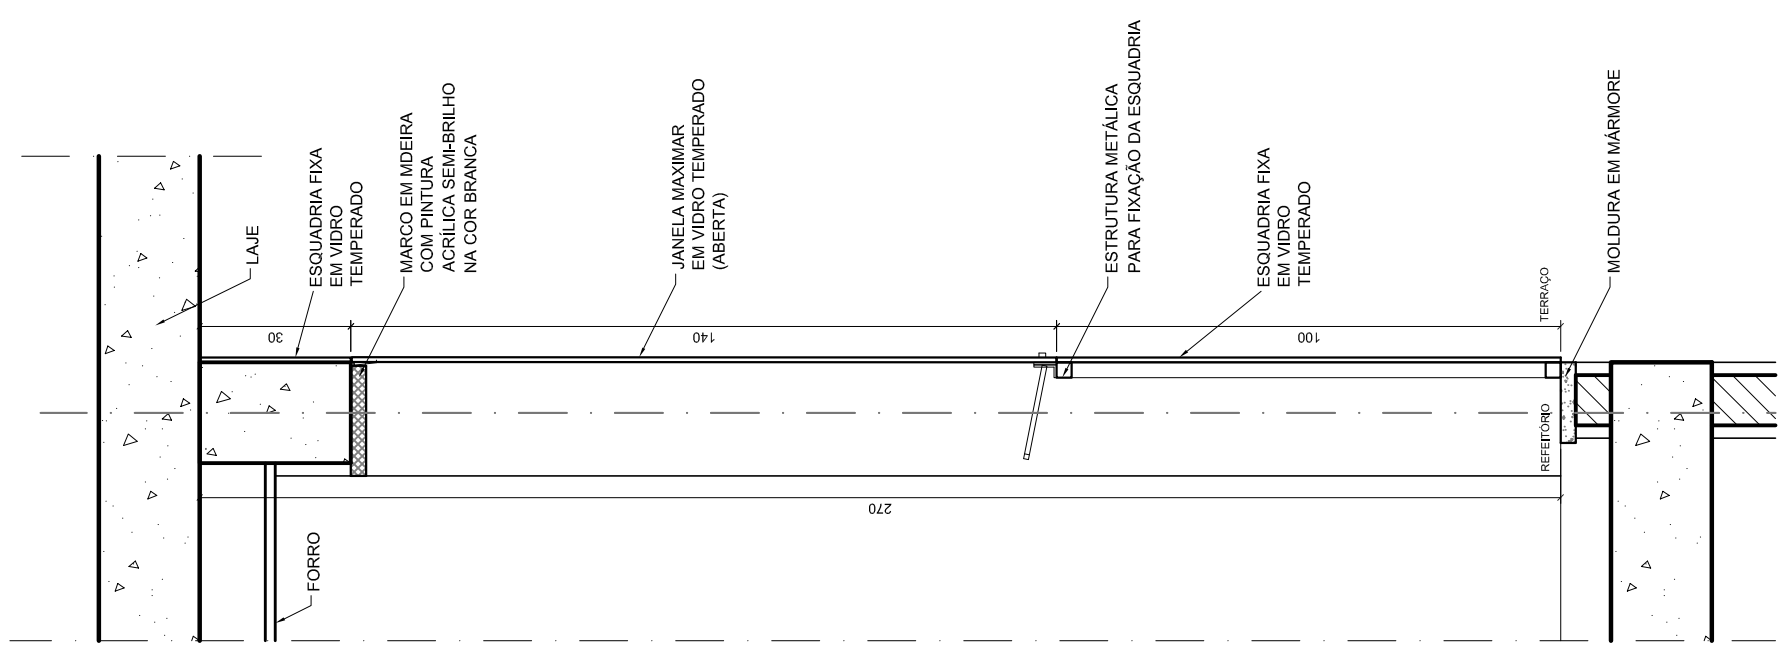

CORTE
ESC. 1/15

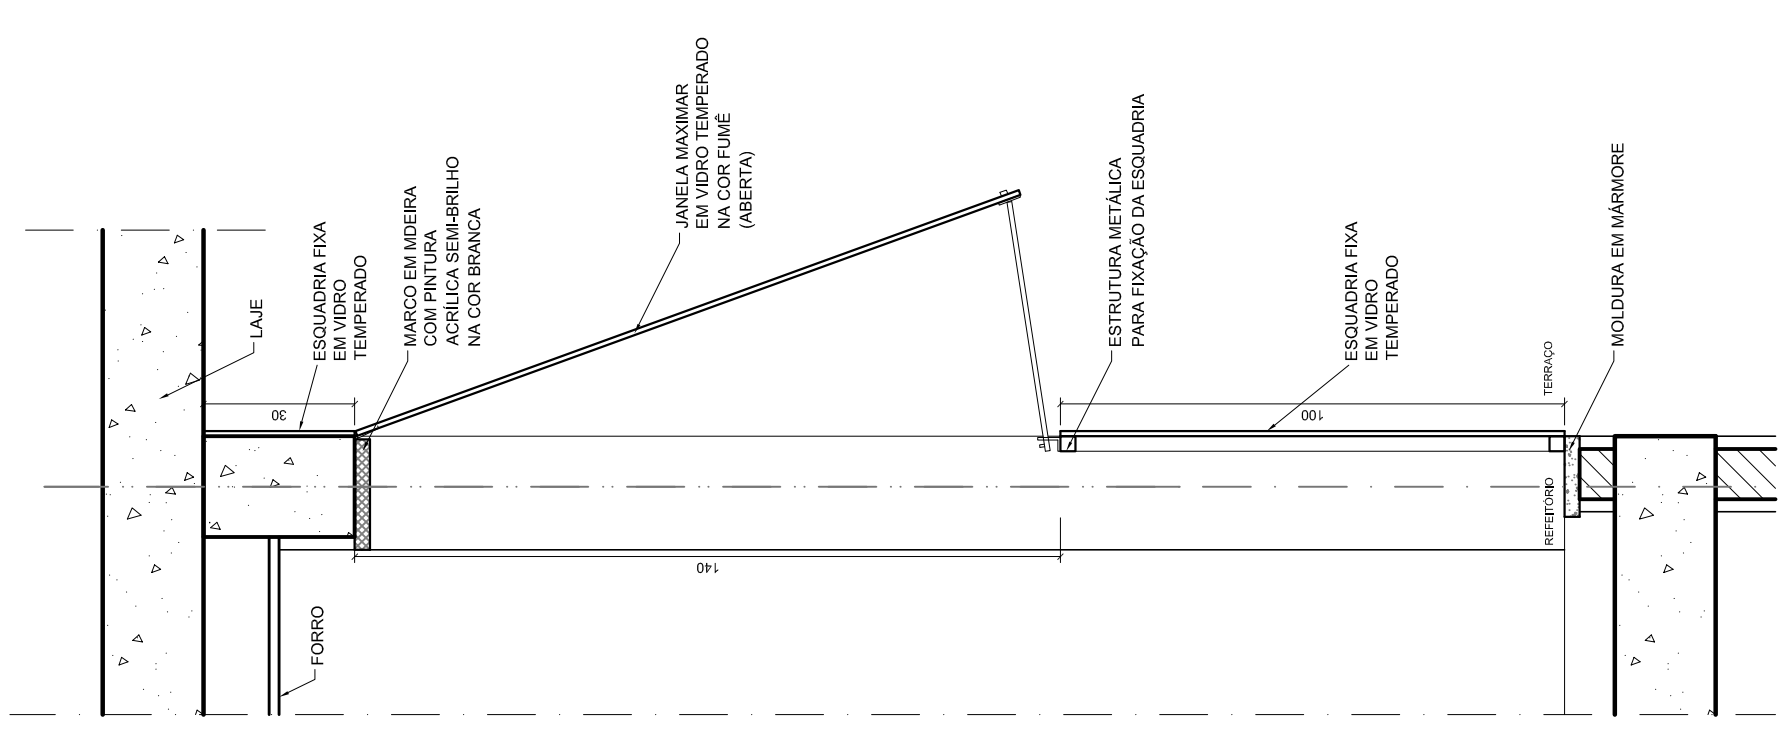

CORTE
ESC. 1/15