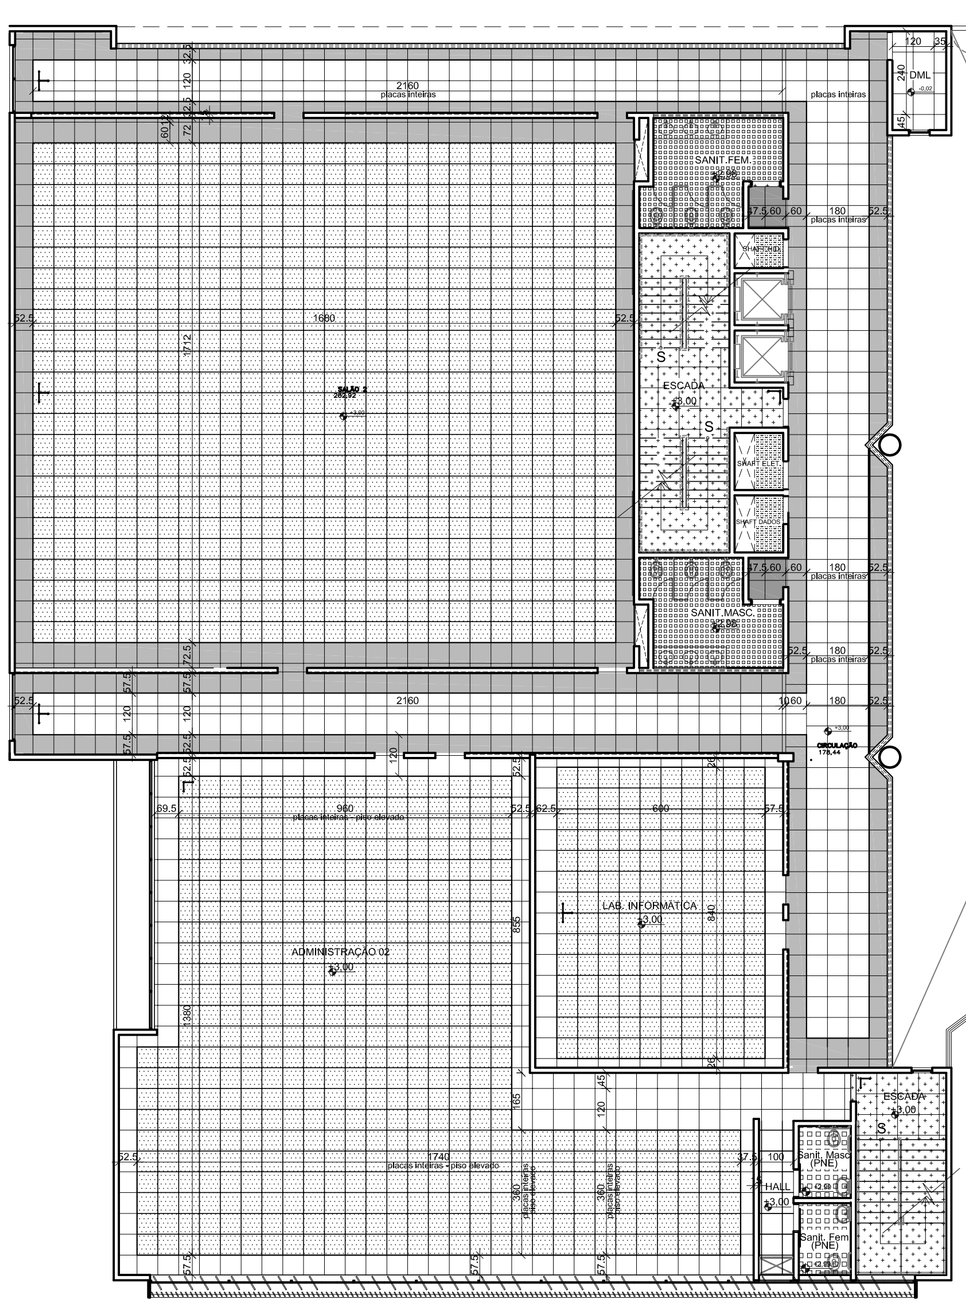

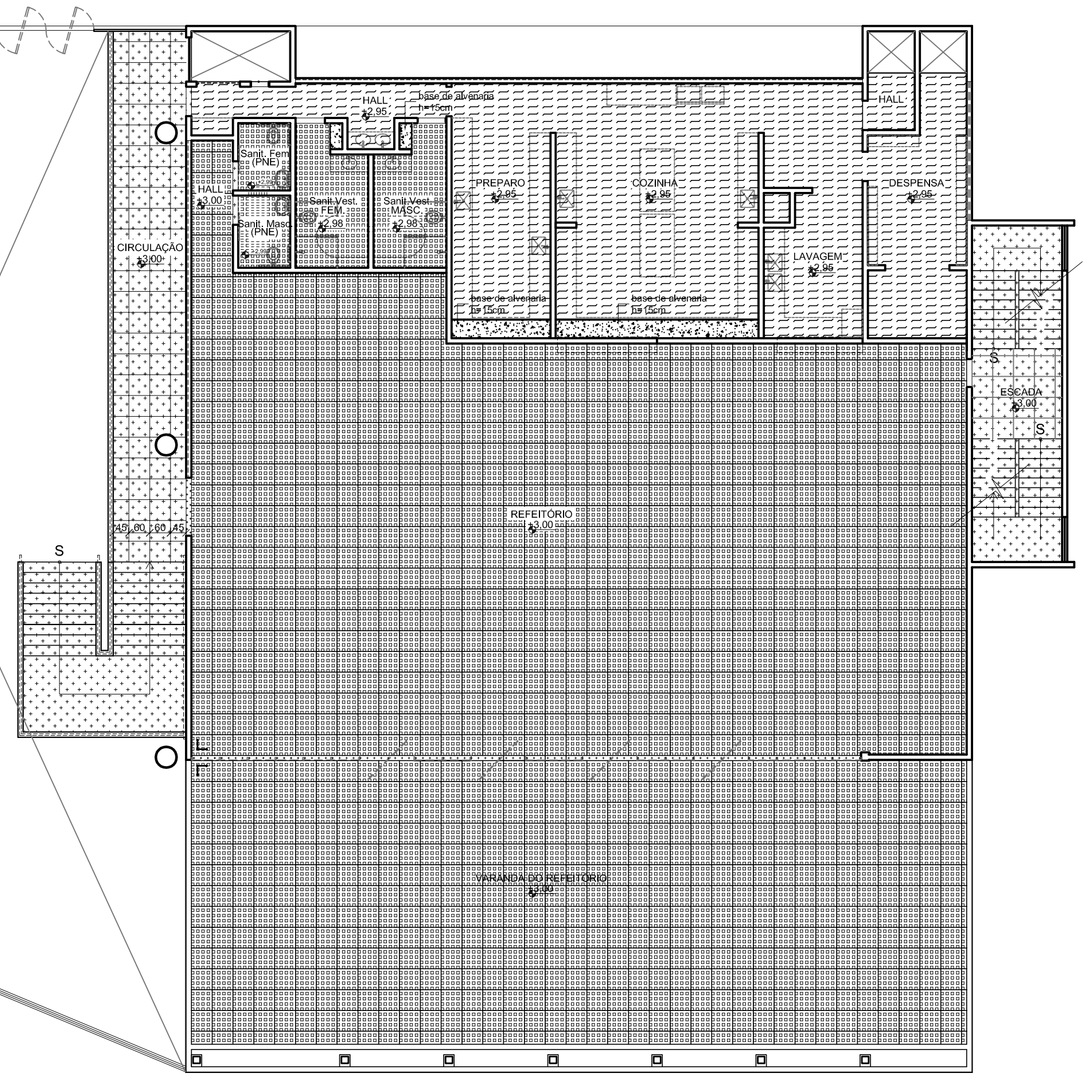

ESCALA DE PLOTAGEM 1:1

COD./COR	PENA	Esp.
1, 7		0,13
2, 7		0,20
3, 7		0,30
4, 7		0,40
5, 7		0,50
6, 7		0,60
7, 7		0,15
8, 8		0,25
9, 9		0,25
10, 10		0,20
11, 7		0,05
22, 7		0,25
31, 7		0,20
42, 7		0,25
50, 50		0,10
51, 7		0,25
52, 7		0,25
62, 7		0,20
63, 7		0,20
105, 253		0,25
156, 7		0,25
160, 160		0,10
191, 7		0,15
246, 7		0,15

PROJETO DE PISOS
PLANTA BAIXA - 1º PAVIMENTO
ESCALA: 1:125

NOTAS

– MEDIDAS EM CENTÍMETROS, NÍVEIS EM METROS
– VERIFICAR POSIÇÃO EXATA DOS PILARES NO PROJETO ESTRUTURAL
– VERIFICAR DETALHES CONSTRUTIVOS PERTINENTES NO PROJETO DE DETALHAMENTO
– EM CASO DE CONFLITO DE INFORMAÇÕES ENTRE O PROJETO GRÁFICO E O CADERNO DE ESPECIFICAÇÕES, PREVALECE A INFORMAÇÃO CONTIDA NO DESENHO.
– ALTERAÇÕES NESTE PROJETO SOMENTE COM AUTORIZAÇÃO EXPRESSA DO MINISTÉRIO DA EDUCAÇÃO

REFERÊNCIA:

– CADERNO DE COMPONENTES
– PLANILHA DE QUANTITATIVOS E TIPOLOGIA ESPECÍFICA DO PROJETO
– CADERNO DE ENCARGOS
– MANUAL DE PROJETO

LEGENDA DE PISOS / Quantitativo por pavimento -1º PAVIMENTO

PISO EM CIMENTO DESEMPENADO ÁREA APROXIMADA (1º Pavimento) 4,00 m²	PISO ELEVADO REVESTIMENTO EM LAMINADO VINÍLICO TIPO PAVIFLEX (ou similar) COR CINZA 927 - SENA (ou similar) ÁREA APROXIMADA (1º Pavimento) 450,00 m²	PISO MONOLÍTICO DE ALTA RESISTÊNCIA ACABAMENTO ANTIDERRAPANTE COR E PAGINAÇÃO A DEFINIR (VER PRANCHA DET. COZINHA) ÁREA APROXIMADA (1º Pavimento) 120,00 m²	MARCAÇÃO DE INÍCIO DE PAGINAÇÃO POR SALA E/OU PAVIMENTO
PISO INTERTRAVADO DE BLOCOS PRÉ MOLDADOS DE CONCRETO COM ABERTURA CENTRAL PARA GRAMA ÁREA APROXIMADA (1º Pavimento) 0,00 m²	PISO EM LAMINADO VINÍLICO TIPO PAVIFLEX (ou similar) COR 927 - TEJO (ou similar) ÁREA APROXIMADA (1º Pavimento) 200,00 m²	PORCELANATO 60X60CM COR E PAGINAÇÃO A DEFINIR (VER PRANCHA DET. BANHEIROS) ÁREA APROXIMADA (1º Pavimento) 460,00 m²	OBSERVAÇÕES: 01 - VERIFICAR SEMPRE O SÍMBOLO ACIMA POR AMBINTE, POIS DETERMINA O INÍCIO DA PAGINAÇÃO DO PISO. 02 - AS PEDRAS INTEIRAS ESTÃO COTADAS EM GRUPO, E NAS EXTREMIDADES ESTÃO DETERMINADOS AS DIMENSÕES DOS RECORTES; 03 - IMPORTANTE: QUAISQUER DIVERGÊNCIAS DE INFORMAÇÕES NA OBRA, QUE PROVOQUEM ALTERAÇÕES NESSES DETERMINANTES, DEVERÃO SER COMUNICADAS À EQUIPE DE ARQUITETURA DO MEC, AUTORA DO PROJETO, PARA DIRECIONAR A SOLUÇÃO; 04 - NAS RAMPAS, ESCADAS E ACESSO PRINCIPAL O GRANITO TERÁ ACABAMENTO APICOADO. 05 - O GRANITO DO PISO ELEVADO DEVERÁ SER DO MESMO FORNECEDOR DO PISO EM GRANITO FIXO P/ EVITAR DIFERENÇAS ENTRE A TEXTURA DAS PEDRAS.
PISO INTERTRAVADO DE BLOCOS PRÉ MOLDADOS DE CONCRETO MACIÇO ÁREA APROXIMADA (1º Pavimento) 0,00 m²	PISO EM GRANITO CINZA ANDORINHA PLACAS 60 X 60 cm ou SOLEIRAS (15cm x larg. vão) ÁREA APROXIMADA (1º Pavimento) 50,00 m² (não incluídas escadas no cálculo)	CARPETE AGULHADO EM PLACAS 50X50cm ÁREA APROXIMADA 1º Pavimento) 0,00 m²	
PISO EM LAMINADO VINÍLICO TIPO PAVIFLEX (ou similar) COR CINZA 927 - SENA (ou similar) ÁREA APROXIMADA (1º Pavimento) 110,00 m²	PISO ELEVADO REVESTIMENTO EM GRANITO CINZA ANDORINHA EM PLACAS 60X60CM ÁREA APROXIMADA (1º Pavimento) 0,00 m²	PISO EM MADEIRA ÁREA APROXIMADA (1º Pavimento) 0,00 m²	

Ministério da Educação

CENTRO DE TREINAMENTO - MINISTÉRIO DA EDUCAÇÃO

ENDEREÇO:	QUADRA 604 - LOTE 28 SGAS - SETOR DE GRANDES AREAS SUL
MUNICÍPIO - UF:	BRASÍLIA - DF
PROPRIETÁRIO:	MINISTÉRIO DA EDUCAÇÃO
AUTORES DO PROJETO :	CARLA MACIEL DAMASCENO - CREA: 13.535/D-DF IONE NOGOCEKE - CREA: 8.738/D-DF PAULO CABRAL DE ARAUJO NETO - CREA: 8.929/D-DF
RESPONSÁVEL TÉCNICO:	

PROPRIETÁRIO

AUTOR DO PROJETO — CREA: 13.535/D/DF-DF

AUTOR DO PROJETO — CREA: 8.738/D-DF

AUTOR DO PROJETO — CREA: 8.929/D-DF

RESP. TÉCNICO — CREA

DLFO

CREA

RA

PROJETO EXECUTIVO

ARQUITETURA

PROJETO 04.01

COORDENAÇÃO
MEC - Ministério da Educação
SAA - Sub-Secretaria de Assuntos Administrativos
CGRL - Coordenação Geral de Recursos Logísticos
COST - Coordenação de Obras e Suporte Técnico

PROJETO DE PISOS
PLANTA BAIXA - 1º PAVIMENTO

DET 01

DESENHO	REVISÃO	ESCALA	PRANCHA
COST/MEC	R.00	1:125	03/04
	R.00	DATA EMISSÃO	
	R.00	MAIO/2009	