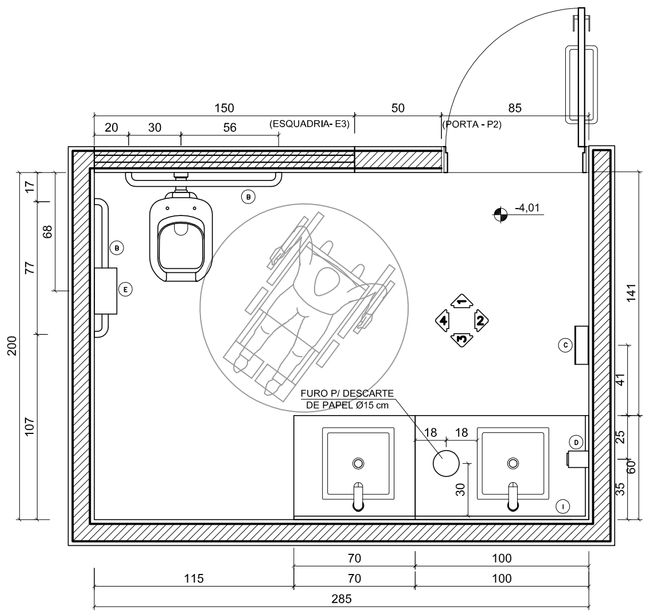

PLANTA BAIXA
S2
ESCALA 1:25

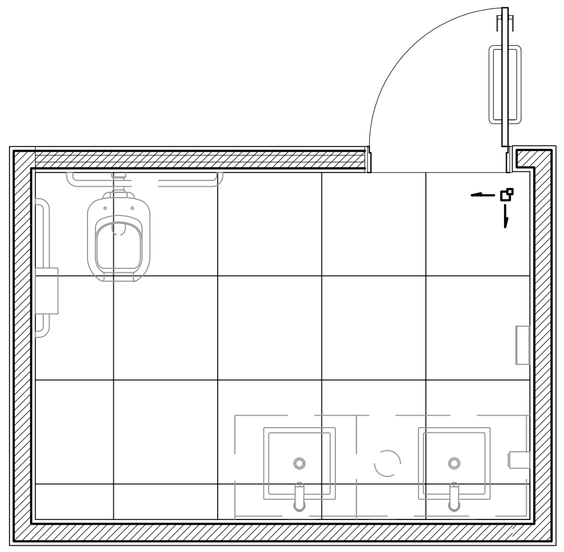

PLANTA BAIXA - PAG. PISO
S2
ESCALA 1:25

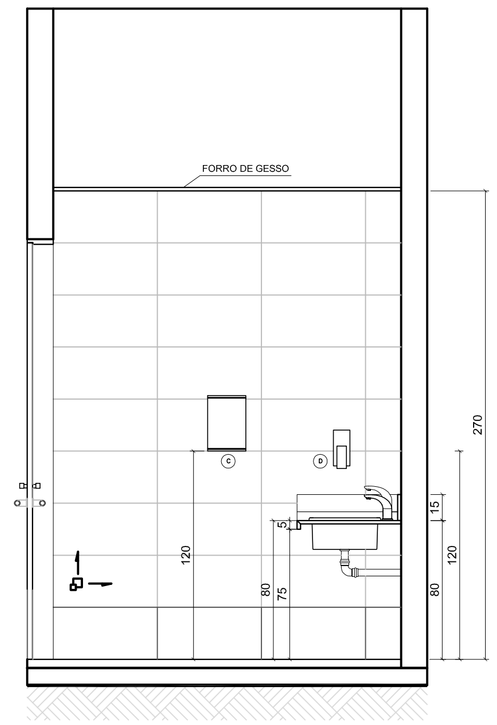

VISTA 4
S2
ESCALA 1:25

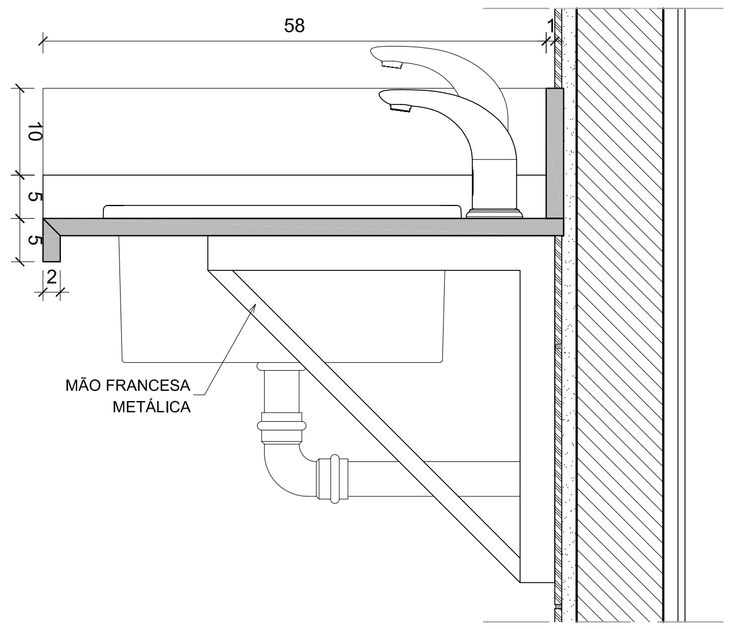

DETALHE
DETALHE DA BANCADA
ESCALA 1:5

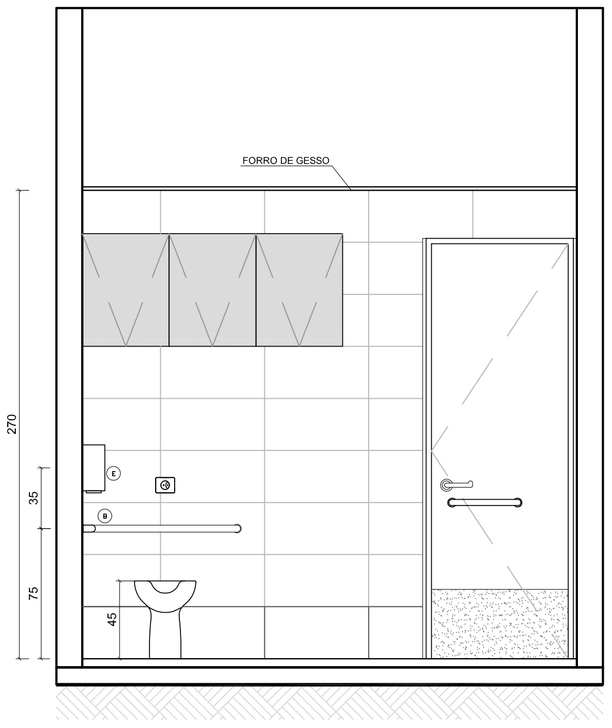

VISTA 1
S2
ESCALA 1:25

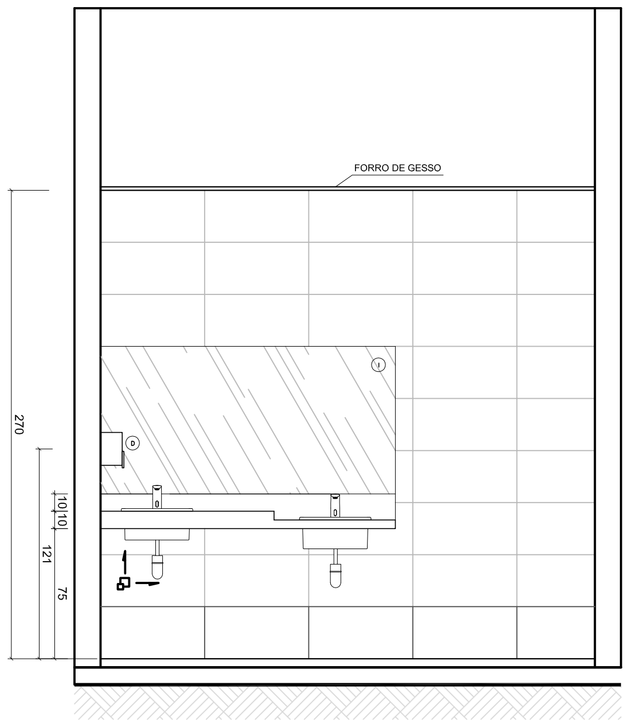

VISTA 3
S2
ESCALA 1:25

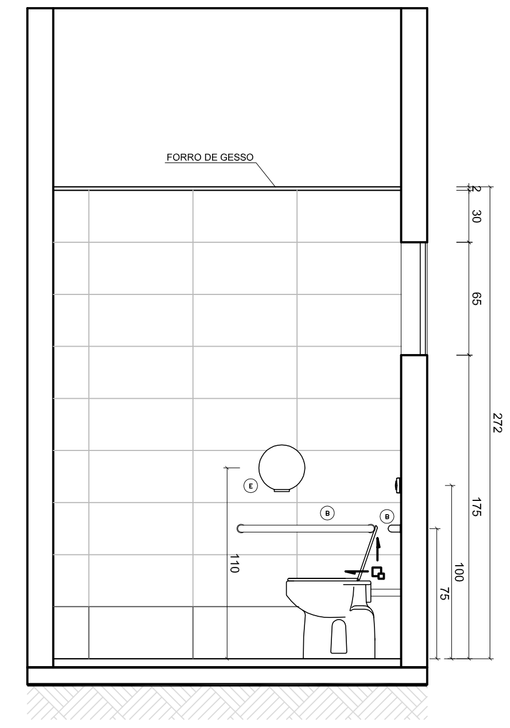

VISTA 2
S2
ESCALA 1:25

ESCALA DE PLOTAGEM 1:1

COD./COR	PENA	Esp.
1.	7	0.13
2.	7	0.20
3.	7	0.30
4.	7	0.40
5.	7	0.50
6.	7	0.60
7.	7	0.15
8.	8	0.25
9.	9	0.25
10.	10	0.20
11.	7	0.05
22.	7	0.25
31.	7	0.20
42.	7	0.25
50.	50	0.10
51.	7	0.25
52.	7	0.25
62.	7	0.20
63.	7	0.20
71.	7	0.20
105.	253	0.25
151.	7	0.10
156.	7	0.25
160.	160	0.10
191.	7	0.15
246.	7	0.15

ESPECIFICAÇÕES

NOTAS

- MEDIDAS EM MILIMETROS, NÍVEIS EM METROS
- VERIFICAR POSIÇÃO EXATA DOS PILARES NO PROJETO ESTRUTURAL
- EM CASO DE CONFLITO DE INFORMAÇÕES ENTRE O PROJETO GRÁFICO E O CADERNO DE ESPECIFICAÇÕES, PREVALECE A INFORMAÇÃO CONTIDA NO DESENHO.
- ALTERAÇÕES NESTE PROJETO SOMENTE COM AUTORIZAÇÃO EXPRESSA DO MINISTÉRIO DA EDUCAÇÃO

REFERÊNCIA:

- PLANTA BAIXA DE ARQUITETURA
- DET 2 – MAPEAMENTO DE FORRO
- PLANILHA DE QUANTITATIVOS E TIPOLOGIA ESPECÍFICA DO PROJETO
- CADERNO DE ENCARGOS
- MANUAL DE PROJETO

ESPECIFICAÇÕES

PISO	:	PORCELLANATO PN URANO GRIS RET "ROCA" (60x60 cm) OU EQUIVALENTE
RODAPÉS	:	PORCELLANATO PN URANO GRIS RET "ROCA"(30x60 cm) OU EQUIVALENTE
PAREDES	:	CERÂMICA RET GLACIE WRITE (30x60 cm) OU EQUIVALENTE
DIVISÓRIAS	:	LAMINADO ESTRUTURAL TS–10mm, ACABAMENTO DUPLAFACE TEXTURIZADO COM PORTAS NA COR VINHO, PAINÉIS NA COR PLATINA E PERFIS E FERRAGENS COM PINTURA ELETROSTÁTICA BLILHANTE NA COR BRANCA
BANCADAS	:	GRANITO CINZA ANDORINHA (e=2 cm)
RESPALDOS	:	GRANITO CINZA ANDORINHA (e=2 cm)
ASSENTO	:	GRANITO CINZA ANDORINHA (e=3 cm)

LOUÇAS SANITÁRIAS "DECA"– COR BRANCA:	QUANTIDADE S1F
– CUBA SOBREPOR (L700) SÉRIE TRIO QUADRADO OU EQUIVALENTE	02
– BACIA CONVENCIONAL – LINHA IZY OU EQUIVALENTE	00
– BACIA CONVENCIONAL PARA P.N.E. – LINHA CONFORTO OU EQUIVALENTE	01
METAIS – ACABAMENTO TOTALMENTE CROMADO:	
– TORNEIRA DE MESA DOCOLTRONIC MODELO ZENIT OU SIMILAR	02
– VÁLVULA HYDRA DUO OU SIMILAR	01
– DUCHA DE PAREDE DECA MODELO CLEAN OU SIMILAR	00

ACESSÓRIOS :	
– ASSENTO PLÁSTICO UNIVERSAL PARA BACIA COR BRANCA	01
(A) – BARRA DE APOIO DE AÇO INOX TIPO PAREDE (60 cm)	00
(B) – BARRA DE APOIO DE AÇO INOX TIPO PAREDE (80 cm)	02
(C) – DISPENSER PARA TOALHA DE PAPEL INTERFOLHADA "LALEKLA" OU EQUIVALENTE	01
(D) – SABONETEIRA SPRAY "LALEKLA" OU EQUIVALENTE	01
(E) – DISPENSER PARA PAPEL HIGIÊNCIO ROLÃO "LALEKA" OU EQUIVALENTE	01
(I) – ESPELHO (85 x 170 cm)	01
(L) – ARMÁRIO MULTI–USO DUPLO 8 PORTAS MODELO NK2304 "NILKO"	00

Ministério da Educação

CENTRO DE TREINAMENTO - MINISTÉRIO DA EDUCAÇÃO

ENDEREÇO:	QUADRA 604 - LOTE 28 SGAS - SETOR DE GRANDES AREAS SUL
MUNICÍPIO - UF:	BRASÍLIA - DF
PROPRIETÁRIO:	MINISTÉRIO DA EDUCAÇÃO
AUTORES DO PROJETO :	CARLA MACIEL DAMASCENO - CREA: 13.535/D-DF IONE NOGOCEKE - CREA: 8.738/D-DF PAULO CABRAL DE ARAUJO NETO - CREA: 8.929/D-DF
RESPONSÁVEL TÉCNICO:	

PROPRIETÁRIO

AUTOR DO PROJETO — CREA: 13.535/D/DF-DF

AUTOR DO PROJETO — CREA: 8.738/D-DF

AUTOR DO PROJETO — CREA: 8.929/D-DF

RESP. TÉCNICO — CREA

DLFO

CREA

RA

PROJETO EXECUTIVO

ARQUITETURA

COORDENAÇÃO
MEC - Ministério da Educação
SAA - Sub-Secretaria de Assuntos Administrativos
CGRL - Coordenação Geral de Recursos Logísticos
COST - Coordenação de Obras e Suporte Técnico

SANITÁRIO DA ÁREA VIP DO SUBSOLO (S2)

DET 4

DESENHO	REVISÃO	ESCALA	PRANCHA
ANDRE NEPOMUCENO	R.00	INDICADA	03/18
	R.00	DATA EMISSÃO	
	R.00	MAIO/2009	