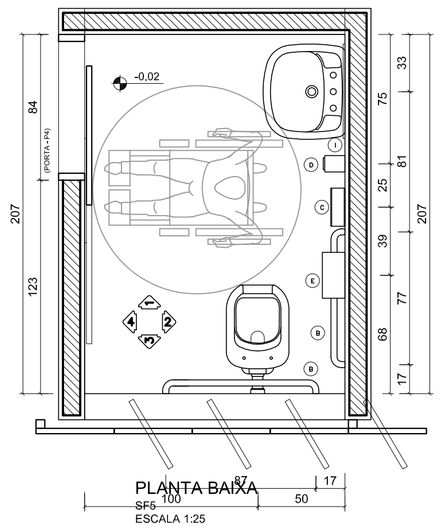

PLANTA BAIXA
SF5
ESCALA 1:25

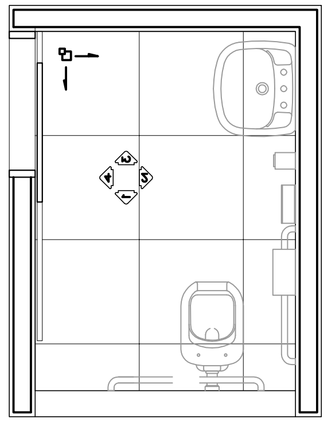

PLANTA BAIXA - PAG. DE PISO
SF5
ESCALA 1:25

ESPECIFICAÇÕES

NOTAS

– MEDIDAS EM MILIMETROS, NÍVEIS EM METROS
– VERIFICAR POSIÇÃO EXATA DOS PILARES NO PROJETO ESTRUTURAL
– EM CASO DE CONFLITO DE INFORMAÇÕES ENTRE O PROJETO GRÁFICO E O CADERNO DE ESPECIFICAÇÕES, PREVALECE A INFORMAÇÃO CONTIDA NO DESENHO.
– ALTERAÇÕES NESTE PROJETO SOMENTE COM AUTORIZAÇÃO EXPRESSA DO MINISTÉRIO DA EDUCAÇÃO

REFERÊNCIA:

– PLANTA BAIXA DE ARQUITETURA
– DET 2 – MAPEAMENTO DE FORRO
– PLANILHA DE QUANTITATIVOS E TIPOLOGIA ESPECÍFICA DO PROJETO
– CADERNO DE ENCARGOS
– MANUAL DE PROJETO

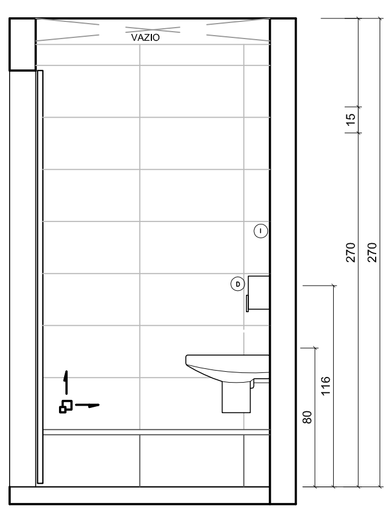

VISTA 1
SF5
ESCALA 1:25

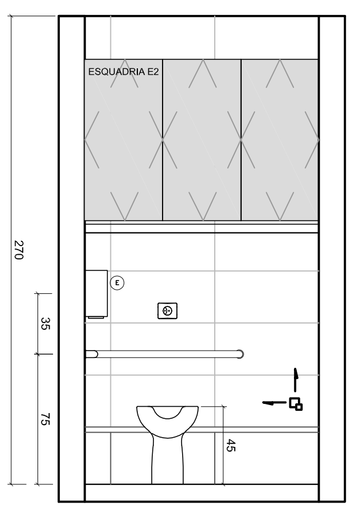

VISTA 3
SF5
ESCALA 1:25

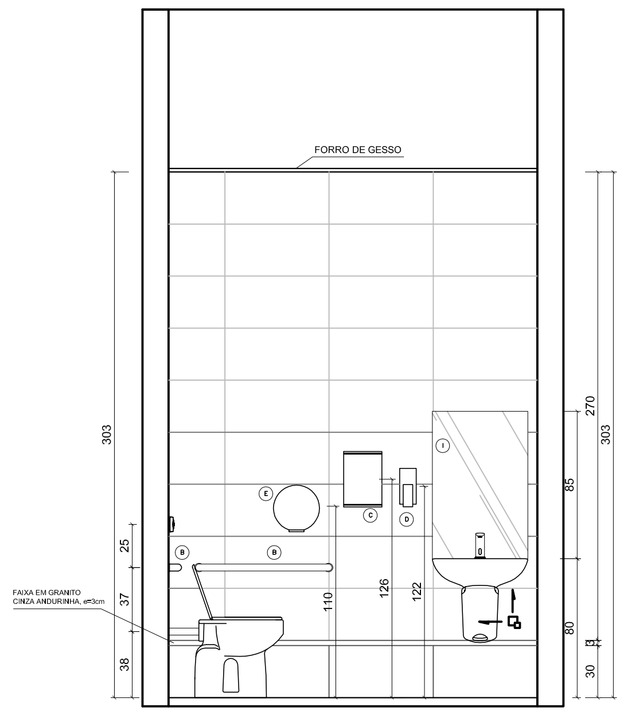

VISTA 2
SF5
ESCALA 1:25

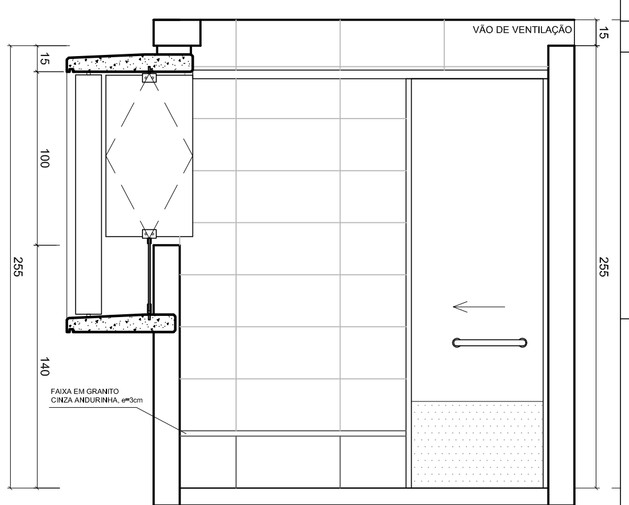

VISTA 4
SF5
ESCALA 1:25

ESPECIFICAÇÕES

PISO	:	PORCELLANATO PN URANO GRIS RET "ROCA" (60x60 cm) OU EQUIVALENTE
RODAPÉS	:	PORCELLANATO PN URANO GRIS RET "ROCA"(30x60 cm) OU EQUIVALENTE
PAREDES	:	CERÂMICA RET GLACIE WRITE (30x60 cm) OU EQUIVALENTE
DIVISÓRIAS	:	LAMINADO ESTRUTURAL TS–10mm, ACABAMENTO DUPLAFACE TEXTURIZADO COM PORTAS NA COR VINHO, PAINÉIS NA COR PLATINA E PERFIS E FERRAGENS COM PINTURA ELETROSTÁTICA BLILHANTE NA COR BRANCA
BANCADAS	:	GRANITO CINZA ANDORINHA (e=2 cm)
RESPALDOS	:	GRANITO CINZA ANDORINHA (e=2 cm)
ASSENTO	:	GRANITO CINZA ANDORINHA (e=3 cm)

LOUÇAS SANITÁRIAS "DECA"– COR BRANCA:	QUANTIDADE S1F
– LAVATÓRIO PEQUENO COM COLUNA SUSPENSA LINHA CONFORTO OU EQUIVALENTE	01
– BACIA CONVENCIONAL – LINHA IZY OU EQUIVALENTE	00
– BACIA CONVENCIONAL PARA P.N.E. – LINHA CONFORTO OU EQUIVALENTE	01
METAIS – ACABAMENTO TOTALMENTE CROMADO:	
– TORNEIRA DE MESA DOCOLTRONIC MODELO ZENIT OU SIMILAR	01
– VÁLVULA HYDRA DUO OU SIMILAR	01
– DUCHA DE PAREDE DECA MODELO CLEAN OU SIMILAR	00

ACESSÓRIOS :	QUANTIDADE
– ASSENTO PLÁSTICO UNIVERSAL PARA BACIA COR BRANCA	01
(A) – BARRA DE APOIO DE AÇO INOX TIPO PAREDE (60 cm)	00
(B) – BARRA DE APOIO DE AÇO INOX TIPO PAREDE (80 cm)	02
(C) – DISPENSER PARA TOALHA DE PAPEL INTERFOLHADA "LALEKLA" OU EQUIVALENTE	01
(D) – SABONETEIRA SPRAY "LALEKLA" OU EQUIVALENTE	01
(E) – DISPENSER PARA PAPEL HIGIÊNCIO ROLÃO "LALEKA" OU EQUIVALENTE	01
(I) – ESPELHO (85 x 55 cm)	01
(L) – ARMÁRIO MULTI–USO DUPLO 8 PORTAS MODELO NK2304 "NILKO" OU EQUIVALENTE	01

ESCALA DE PLOTAGEM 1:1

COD./COR	PENA	Esp.
1.	7	0,13
2.	7	0,20
3.	7	0,30
4.	7	0,40
5.	7	0,50
6.	7	0,60
7.	7	0,15
8.	8	0,25
9.	9	0,25
10.	10	0,20
11.	7	0,05
22.	7	0,25
31.	7	0,20
42.	7	0,25
50.	50	0,10
51.	7	0,25
52.	7	0,25
62.	7	0,20
63.	7	0,20
105.	253	0,25
158.	7	0,25
160.	160	0,10
191.	7	0,15
246.	7	0,15

Ministério da Educação

CENTRO DE TREINAMENTO - MINISTÉRIO DA EDUCAÇÃO

ENDEREÇO:	QUADRA 604 - LOTE 28 SGAS - SETOR DE GRANDES AREAS SUL
MUNICÍPIO - UF:	BRASÍLIA - DF
PROPRIETÁRIO:	MINISTÉRIO DA EDUCAÇÃO
AUTORES DO PROJETO :	CARLA MACIEL DAMASCENO - CREA: 13.535/D-DF IONE NOGOCEKE - CREA: 8.738/D-DF PAULO CABRAL DE ARAUJO NETO - CREA: 8.929/D-DF
RESPONSÁVEL TÉCNICO:	

PROPRIETÁRIO

AUTOR DO PROJETO — CREA: 13.535/D/DF-DF

AUTOR DO PROJETO — CREA: 8.738/D-DF

AUTOR DO PROJETO — CREA: 8.929/D-DF

RESP. TÉCNICO — CREA

DLFO

CREA

RA

PROJETO EXECUTIVO

ARQUITETURA

COORDENAÇÃO MEC - Ministério da Educação SAA - Sub-Secretaria de Assuntos Administrativos CGRL - Coordenação Geral de Recursos Logísticos COST - Coordenação de Obras e Suporte Técnico	SANITÁRIO FEMININO DE PNE PAV TÉRREO (SF5)		DET 4
	REVISÃO	ESCALA	PRANCHA
	R.00	INDICADA	08/18
DESENHO ANDRÉ NEPOMUCENO	R.00	DATA EMISSÃO	
	R.00	MAIO/2009	