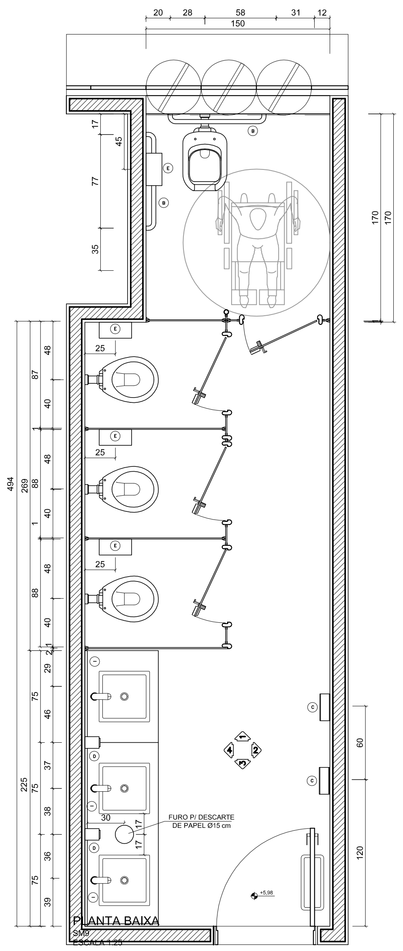

PLANTA BAIXA
SM9
ESCALA 1:25

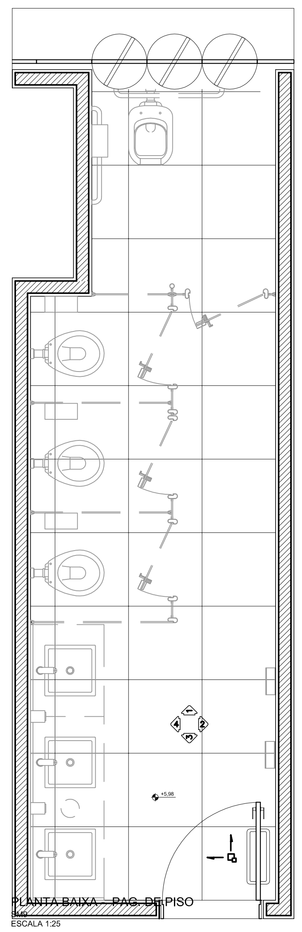

PLANTA BAIXA - PAV. DE PISO
SM9
ESCALA 1:25

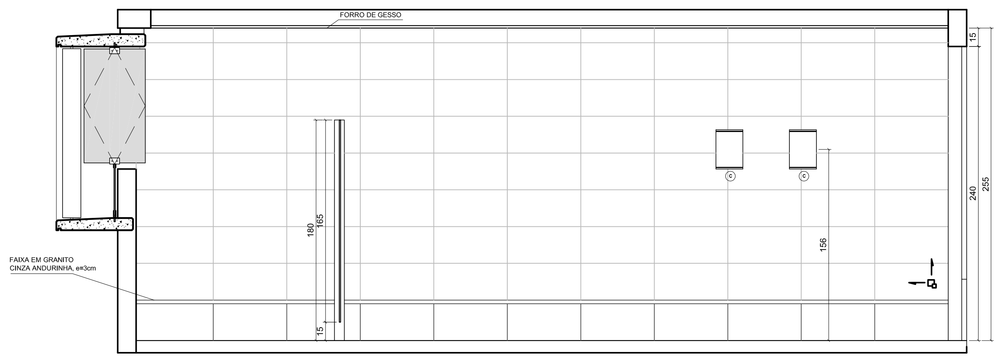

VISTA 2
SM9
ESCALA 1:25

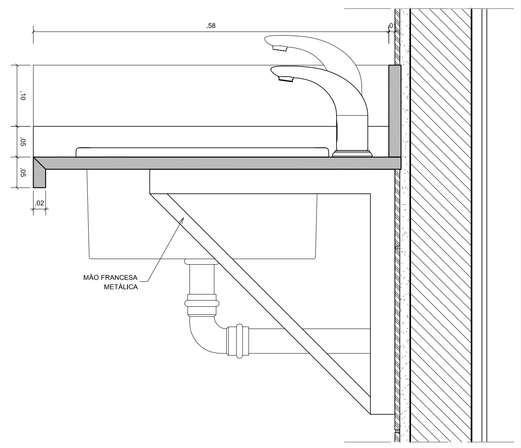

DETALHE
DETALHE DA BANCADA
ESCALA 1:5

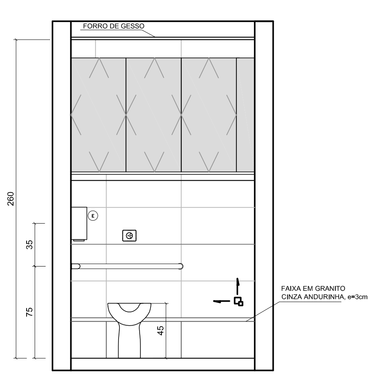

VISTA 1
SM9
ESCALA 1:25

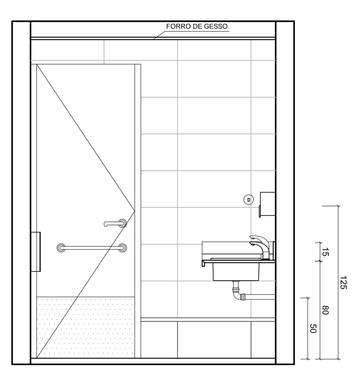

VISTA 3
SM9
ESCALA 1:25

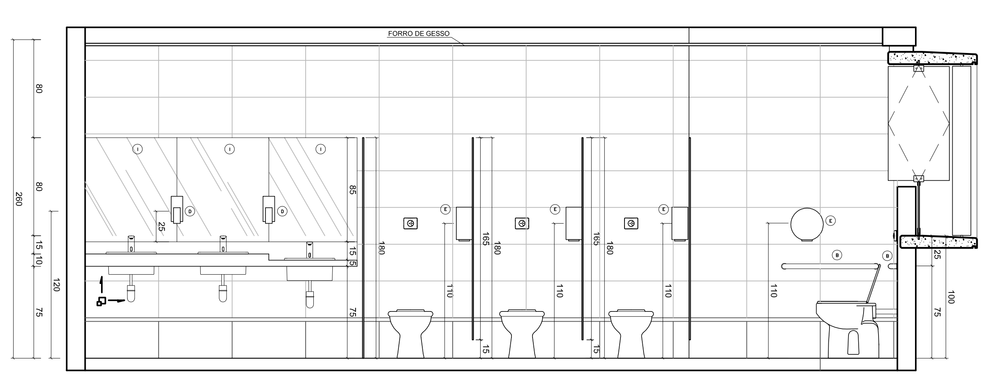

VISTA 4
SM9
ESCALA 1:25

ESCALA DE PLOTAGEM 1:1

COD./COR	PENA	Esp.
1.	7	0,10
2.	7	0,20
3.	7	0,30
4.	7	0,40
5.	7	0,50
6.	7	0,60
7.	7	0,15
8.	8	0,25
9.	9	0,25
10.	10	0,20
11.	7	0,05
22.	7	0,25
41.	7	0,20
42.	7	0,20
50.	50	0,50
51.	7	0,25
52.	7	0,25
62.	7	0,20
63.	7	0,20
75.	7	0,20
101.	253	0,50
151.	7	0,10
156.	7	0,20
180.	7	0,50
181.	7	0,15
246.	7	0,15

ESPECIFICAÇÕES

NOTAS

- MEDIDAS EM MILIMETROS, NÍVEIS EM METROS
- VERIFICAR POSIÇÃO EXATA DOS PILARES NO PROJETO ESTRUTURAL
- EM CASO DE CONFLITO DE INFORMAÇÕES ENTRE O PROJETO GRÁFICO E O CADERNO DE ESPECIFICAÇÕES, PREVALECE A INFORMAÇÃO CONTIDA NO DESENHO.
- ALTERAÇÕES NESTE PROJETO SOMENTE COM AUTORIZAÇÃO EXPRESSA DO MINISTÉRIO DA EDUCAÇÃO

REFERÊNCIA:

- PLANTA BAIXA DE ARQUITETURA
- DET 2 – MAPEAMENTO DE FORRO
- PLANILHA DE QUANTITATIVOS E TIPOLOGIA ESPECÍFICA DO PROJETO
- CADERNO DE ENCARGOS
- MANUAL DE PROJETO

ESPECIFICAÇÕES

PISO	: PORCELLANATO PN URANO GRIS RET "ROCA" (60x60 cm) OU EQUIVALENTE
RODAPÉS	: PORCELLANATO PN URANO GRIS RET "ROCA"(30x60 cm) OU EQUIVALENTE
PAREDES	: PORCELLANATO GLACIE WRITE (30x60 cm)
DIVISÓRIAS	: GRANITO CINZA ANDORINHA (e=3 cm)
BANCADAS	: GRANITO CINZA ANDORINHA (e=2 cm)
RESPALDOS	: GRANITO CINZA ANDORINHA (e=2 cm)

LOUÇAS SANITÁRIAS "DECA"– COR BRANCA:	QUANTIDADE
– CUBA SOBREPOR (L700) SÉRIE TRIO QUADRADO OU EQUIVALENTE	03
– BACIA CONVENCIONAL – LINHA IZY OU EQUIVALENTE	03
– BACIA CONVENCIONAL PARA P.N.E. – LINHA CONFORTO OU EQUIVALENTE	01

METAIS – ACABAMENTO TOTALMENTE CROMADO:	
– TORNEIRA DE MESA DOCOLTRONIC MODELO ZENIT OU SIMILAR	03
– VÁLVULA HYDRA DUO OU SIMILAR	04
– DUCHA DE PAREDE DECA MODELO CLEAN OU SIMILAR	00

ACESSÓRIOS :	
– ASSENTO PLÁSTICO UNIVERSAL PARA BACIA COR BRANCA	04
(A) – BARRA DE APOIO DE AÇO INOX TIPO PAREDE (60 cm)	01
(B) – BARRA DE APOIO DE AÇO INOX TIPO PAREDE (80 cm)	02
(C) – DISPENSER PARA TOALHA DE PAPEL INTERFOLHADA "LALEKLA" OU EQUIVALENTE	02
(D) – SABONETEIRA SPRAY "LALEKLA" OU EQUIVALENTE	02
(E) – DISPENSER PARA PAPEL HIGIÊNCIO ROLÃO "LALEKA" OU EQUIVALENTE	04
(F) – ESPELHO (85 x 75 cm)	03
(L) – GUARDA ROUPAS "SECURIT" 8 portas	00

BRASIL UM PAÍS DE TODOS – GOVERNO FEDERAL
Ministério da Educação

CENTRO DE TREINAMENTO - MINISTÉRIO DA EDUCAÇÃO

ENDEREÇO:	QUADRA 604 - LOTE 28 SGAS – SETOR DE GRANDES AREAS SUL
MUNICÍPIO - UF:	BRASÍLIA - DF
PROPRIETÁRIO:	MINISTÉRIO DA EDUCAÇÃO
AUTORES DO PROJETO :	CARLA MACIEL DAMASCENO - CREA: 13.535/D-DF IONE NOGOCEKE - CREA: 8.738/D-DF PAULO CABRAL DE ARAUJO NETO - CREA: 8.929/D-DF
RESPONSÁVEL TÉCNICO:	

PROPRIETÁRIO

AUTOR DO PROJETO — LEMA/D/DF-DF

AUTOR DO PROJETO — CREA: 8.738/D-DF

AUTOR DO PROJETO — CREA: 8.929/D-DF

RESP. TÉCNICO — CREA

DLFO

CREA

RA

PROJETO EXECUTIVO

ARQUITETURA

COORDENAÇÃO MEC – Ministério da Educação SAA – Sub-Secretaria de Assuntos Administrativos CGRL – Coordenação Geral de Recursos Logísticos COST – Coordenação de Obras e Suporte Técnico	SANITÁRIO MASCULINO DO 2° PAV (SM9)		DET 4
	REVISÃO R.00 R.00 R.00	ESCALA INDICADA	PRANCHA 15/18
DESENHO ANDRÉ NEPOMUCENO		DATA EMISSÃO MAIO/2009	