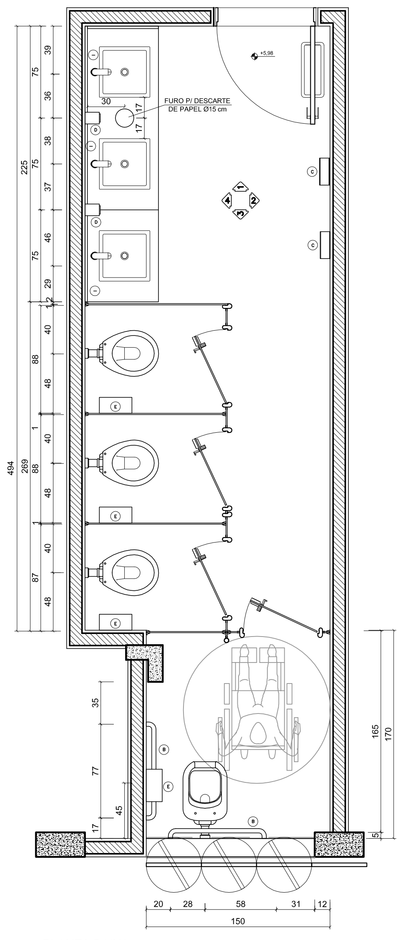

PLANTA BAIXA
SF9
ESCALA 1:25

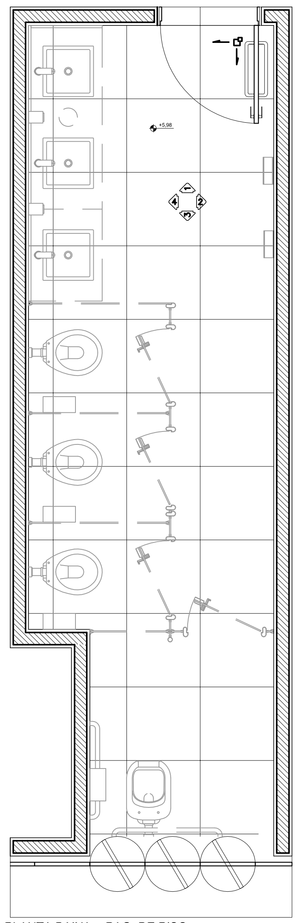

PLANTA BAIXA - PAG. DE PISO
SF9
ESCALA 1:25

VISTA 2
SF9
ESCALA 1:25

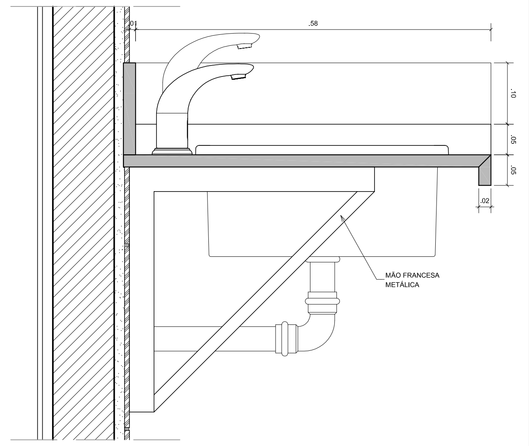

DETALHE
DETALHE DA BANCADA
ESCALA 1:5

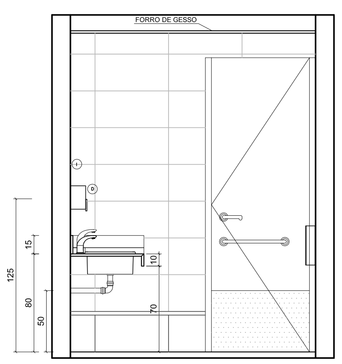

VISTA 1
SF9
ESCALA 1:25

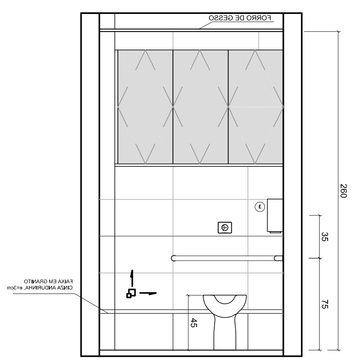

VISTA 3
SF9
ESCALA 1:25

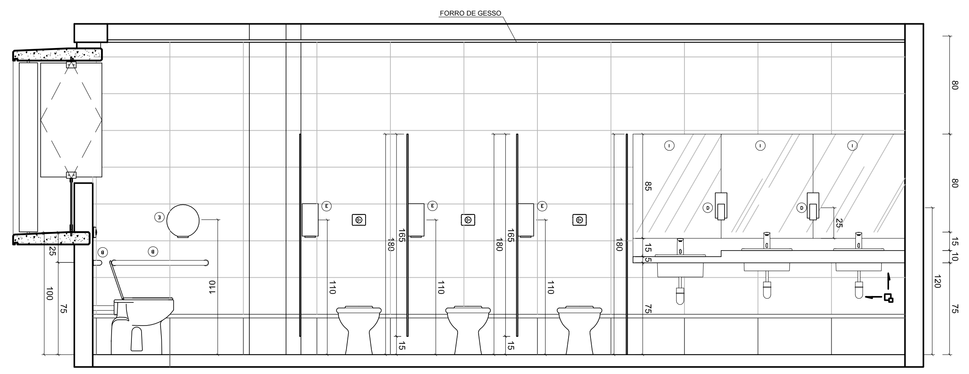

VISTA 4
SF9
ESCALA 1:25

ESPECIFICAÇÕES

NOTAS

- MEDIDAS EM MILIMETROS, NÍVEIS EM METROS
- VERIFICAR POSIÇÃO EXATA DOS PILARES NO PROJETO ESTRUTURAL
- EM CASO DE CONFLITO DE INFORMAÇÕES ENTRE O PROJETO GRÁFICO E O CADERNO DE ESPECIFICAÇÕES, PREVALECE A INFORMAÇÃO CONTIDA NO DESENHO.
- ALTERAÇÕES NESTE PROJETO SOMENTE COM AUTORIZAÇÃO EXPRESSA DO MINISTÉRIO DA EDUCAÇÃO

REFERÊNCIA:

- PLANTA BAIXA DE ARQUITETURA
- DET 2 – MAPEAMENTO DE FORRO
- PLANILHA DE QUANTITATIVOS E TIPOLOGIA ESPECÍFICA DO PROJETO
- CADERNO DE ENCARGOS
- MANUAL DE PROJETO

ESCALA DE PLOTAGEM 1:1

COD./CÓR.	PENA	Esp.
1,	7	0,13
2,	7	0,20
3,	7	0,30
4,	7	0,40
5,	7	0,50
6,	7	0,60
7,	7	0,80
8,	8	0,25
9,	9	0,25
10,	10	0,20
11,	7	0,25
22,	7	0,25
31,	7	0,20
42,	7	0,20
50,	50	0,25
51,	7	0,25
52,	7	0,25
61,	7	0,20
62,	7	0,20
71,	7	0,20
105,	253	0,25
153,	7	0,50
154,	7	0,50
160,	160	0,10
191,	7	0,13
345,	7	0,13

ESPECIFICAÇÕES

PISO	:	PORCELLANATO PN URANO GRIS RET "ROCA" (60x60 cm) OU EQUIVALENTE
RODAPÉS	:	PORCELLANATO PN URANO GRIS RET "ROCA"(30x60 cm) OU EQUIVALENTE
PAREDES	:	PORCELLANATO GLACIE WRITE (30x60 cm)
DIVISÓRIAS	:	GRANITO CINZA ANDORINHA (e=3 cm)
BANCADAS	:	GRANITO CINZA ANDORINHA (e=2 cm)
RESPALDOS	:	GRANITO CINZA ANDORINHA (e=2 cm)

LOUÇAS SANITÁRIAS "DECA"– COR BRANCA:	**QUANTIDADE**
– CUBA SOBREPOR (L700) SÉRIE TRIO QUADRADO OU EQUIVALENTE	03
– BACIA CONVENCIONAL – LINHA IZY OU EQUIVALENTE	03
– BACIA CONVENCIONAL PARA P.N.E. – LINHA CONFORTO OU EQUIVALENTE	01

METAIS – ACABAMENTO TOTALMENTE CROMADO:

– TORNEIRA DE MESA DOCOLTRONIC MODELO ZENIT OU SIMILAR	03
– VÁLVULA HYDRA DUO OU SIMILAR	04
– DUCHA DE PAREDE DECA MODELO CLEAN OU SIMILAR	00

ACESSÓRIOS :

– ASSENTO PLÁSTICO UNIVERSAL PARA BACIA COR BRANCA	04
(A) – BARRA DE APOIO DE AÇO INOX TIPO PAREDE (60 cm)	01
(B) – BARRA DE APOIO DE AÇO INOX TIPO PAREDE (80 cm)	02
(C) – DISPENSER PARA TOALHA DE PAPEL INTERFOLHADA "LALEKLA" OU EQUIVALENTE	02
(D) – SABONETEIRA SPRAY "LALEKLA" OU EQUIVALENTE	02
(E) – DISPENSER PARA PAPEL HIGIÊNCIO ROLÃO "LALEKA" OU EQUIVALENTE	04
(I) – ESPELHO (85 x 75 cm)	03
(L) – GUARDA ROUPAS "SECURIT" 8 portas	00

Ministério da Educação

CENTRO DE TREINAMENTO - MINISTÉRIO DA EDUCAÇÃO

ENDEREÇO:	QUADRA 604 - LOTE 28 SGAS - SETOR DE GRANDES AREAS SUL
MUNICÍPIO - UF:	BRASÍLIA - DF
PROPRIETÁRIO:	MINISTÉRIO DA EDUCAÇÃO
AUTORES DO PROJETO :	CARLA MACIEL DAMASCENO - CREA: 13.535/D-DF IONE NOGOCEKE - CREA: 8.738/D-DF PAULO CABRAL DE ARAUJO NETO - CREA: 8.929/D-DF
RESPONSÁVEL TÉCNICO:	

PROPRIETÁRIO

AUTOR DO PROJETO — CREA: 13.535/D/DF-DF

AUTOR DO PROJETO — CREA: 8.738/D-DF

AUTOR DO PROJETO — CREA: 8.929/D-DF

RESP. TÉCNICO — CREA

DLFO

CREA

RA

PROJETO EXECUTIVO

ARQUITETURA

COORDENAÇÃO MEC - Ministério da Educação SAA - Subsecretaria de Assuntos Administrativos COPL - Coordenação Geral de Recursos Logísticos COSIT - Coordenação de Obras e Suporte Técnico	SANITÁRIO FENINIO DO 2° PAV (SF9)		DET 4
	REVISÃO R.00	ESCALA INDICADA	PRANCHA 16/18
DESENHO ANDRÉ NEPOMUCENO	R.00 R.00	DATA EMISSÃO MAIO/2009	