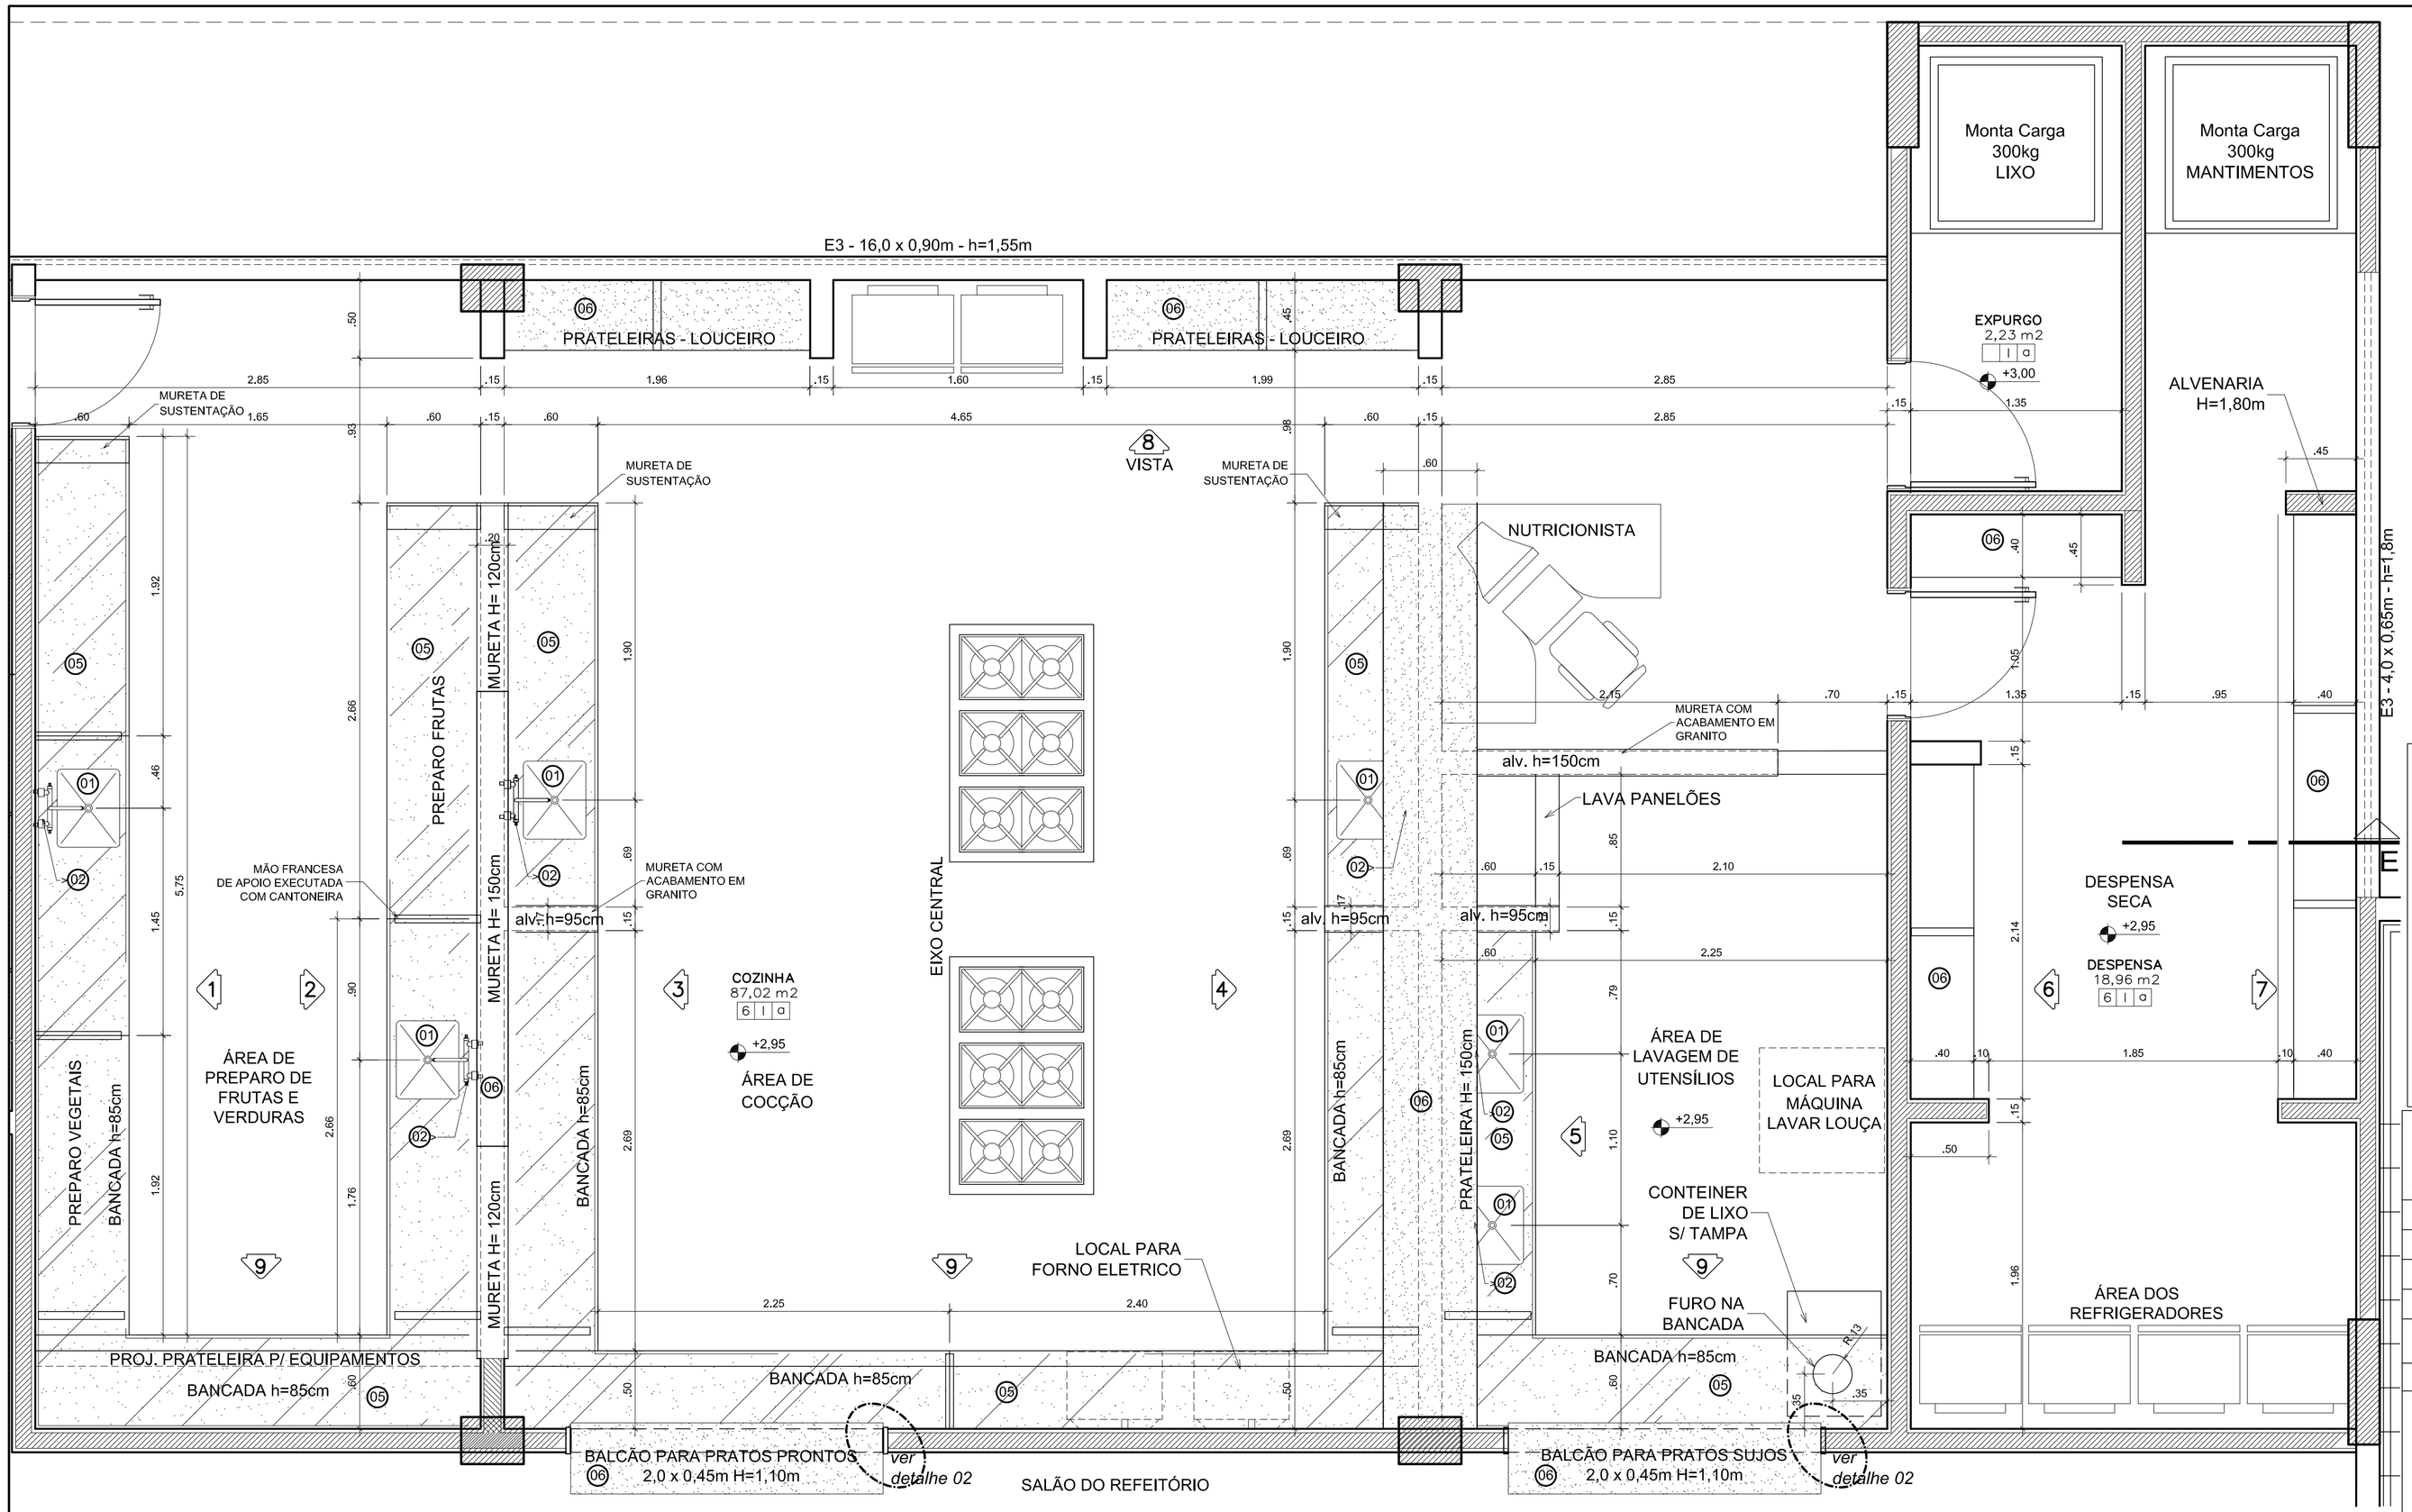

PLANTA BAIXA
ESCALA: 1:25

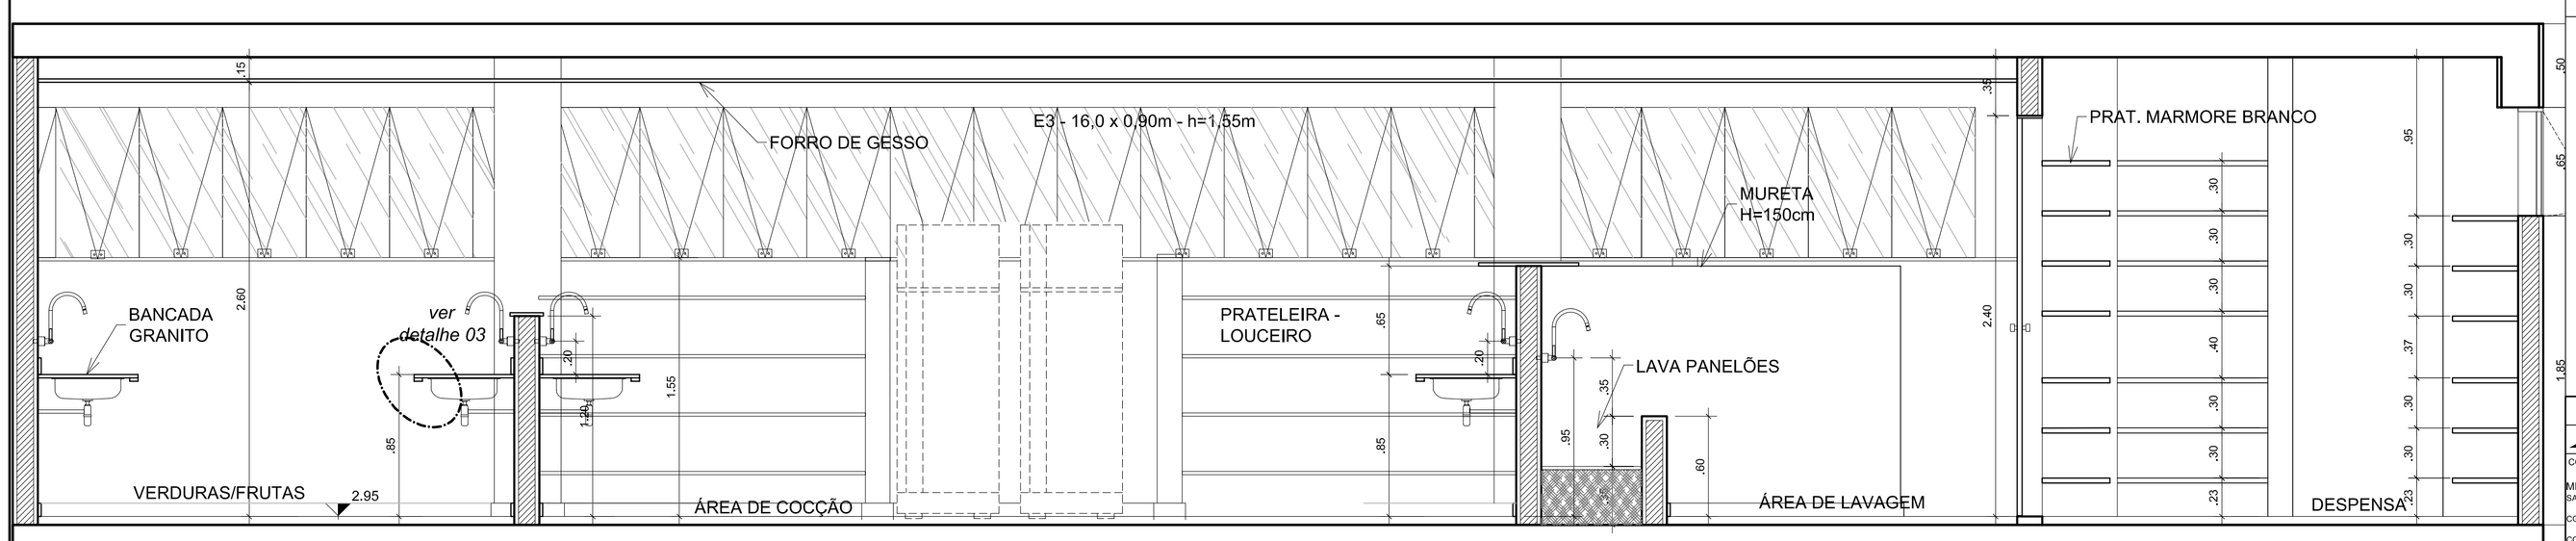

CORTE LONGITUDINAL E-E
ESCALA: 1:25

ESCALA DE PLOTAGEM 1:1

COD.	COR	PENA	Esp.
1.	7	0,13	
2.	7	0,20	
3.	7	0,30	
4.	7	0,40	
5.	7	0,50	
6.	7	0,60	
7.	7	0,15	
8.	8	0,25	
9.	9	0,25	
10.	10	0,20	
11.	7	0,05	
22.	7	0,25	
31.	7	0,20	
42.	7	0,25	
50.	50	0,10	
51.	7	0,25	
52.	7	0,25	
62.	7	0,20	
63.	7	0,20	
71.	7	0,20	
105.	253	0,25	
151.	7	0,10	
156.	7	0,25	
160.	160	0,10	
191.	7	0,15	
246.	7	0,15	

ESPECIFICAÇÃO DE ACESSÓRIOS

1. CUBA EM INOX PARA COZINHA (50x40cm)
2. MISTURADOR DE PAREDE, BICA MOVEL COM AREJADOR ARTICULÁVEL E MECANISMO DE MEIA VOLTA MODELO IZY DA DECA OU SIMILAR.
3. DISPENSER PARA TOALHA DE PAPEL INTERFOLHADA DA LALEKLA OU SIMILAR
4. SABONETEIRA EM PLÁSTICO ABS E RESERVATÓRIO EM ACRÍLICO COM BOMBA DOSADORA DA LALEKLA OU SIMILAR
5. BANCADA DE GRANITO CINZA ADORINHA ESP=2CM COM ACABAMENTO DUPLO
6. PRATELEIRA/ACABAMENTO DE MÁRMORE BRANCO ESPECIAL ESP=2CM

OBSERVAÇÕES

OS LOCAIS LIVRES SOB AS BANCADAS SÃO RESERVADOS PARA GUARDA DE MANTIMENTOS EM CONTAINERS DE RODINHA PARA PERMITIR A COMPLETA HIGIENIZAÇÃO

ESPECIFICAÇÃO DE ACABAMENTOS

PISO

6. PISO MONOLÍTICO DE ALTA RESISTÊNCIA ACABAMENTO ANTIDERRAPANTE

PAREDE

I. CERÂMICA RETIFICADA 30 x 60 cm ACABAMENTO BRILHANTE COR BRANCA

TETO

a. FORRO DE GESSO COM PINTURA PVA COR BRANCO NEVE

LEGENDA

INICIO DA COLOCAÇÃO DO REVESTIMENTO

NOTAS

– MEDIDAS EM CENTÍMETROS, NÍVEIS EM METROS
– VERIFICAR POSIÇÃO EXATA DOS PILARES NO PROJETO ESTRUTURAL
– EM CASO DE CONFLITO DE INFORMAÇÕES ENTRE O PROJETO GRÁFICO E O CADERNO DE ESPECIFICAÇÕES, PREVALECE A INFORMAÇÃO CONTIDA NO DESENHO.
– ALTERAÇÕES NESTE PROJETO SOMENTE COM AUTORIZAÇÃO EXPRESSA DO MINISTÉRIO DA EDUCAÇÃO

REFERÊNCIA:

– ARQUITETURA – PLANTAS BAIXAS
– PRANCHAS DET 1 – MAPEAMENTO DE PISO
– PRANCHAS DET 2 – MAPEAMENTO DE FORRO
– PRANCHAS DET 4 – AMPLIAÇÃO DOS SANITÁRIOS
– CADERNO DE COMPONENTES
– PLANILHA DE QUANTITATIVOS E TIPOLOGIA ESPECÍFICA DO PROJETO
– CADERNO DE ENCARGOS
– MANUAL DE PROJETO

Ministério da Educação

CENTRO DE TREINAMENTO - MINISTÉRIO DA EDUCAÇÃO

ENDEREÇO:	QUADRA 604 - LOTE 28 SGAS - SETOR DE GRANDES AREAS SUL
MUNICÍPIO - UF:	BRASÍLIA - DF
PROPRIETÁRIO:	MINISTÉRIO DA EDUCAÇÃO
AUTORES DO PROJETO :	CARLA MACIEL DAMASCENO - CREA: 13.535/D-DF IONE NOGOCEKE - CREA: 8.738/D-DF PAULO CABRAL DE ARAUJO NETO - CREA: 8.929/D-DF
RESPONSÁVEL TÉCNICO:	

PROPRIETÁRIO

AUTOR DO PROJETO — CREA: 13.535/D/DF-DF

AUTOR DO PROJETO — CREA: 8.738/D-DF

AUTOR DO PROJETO — CREA: 8.929/D-DF

RESP. TÉCNICO — CREA

DLFO

CREA

RA

PROJETO EXECUTIVO

ARQUITETURA

COORDENAÇÃO
MEC - Ministério da Educação
SAA - Sub-Secretaria de Assuntos Administrativos
CGRL - Coordenação Geral de Recursos Logísticos
COST - Coordenação de Obras e Suporte Técnico

COZINHA E DESPENSAS
PLANTA BAIXA E CORTE LONGITUDINAL
AMPLIAÇÃO

DET 5

DESENHO	REVISÃO	ESCALA	PRANCHA
	R.00	1:25	01/03
COST/MEC	R.00	DATA EMISSÃO	
	R.00	MAIO/2009	