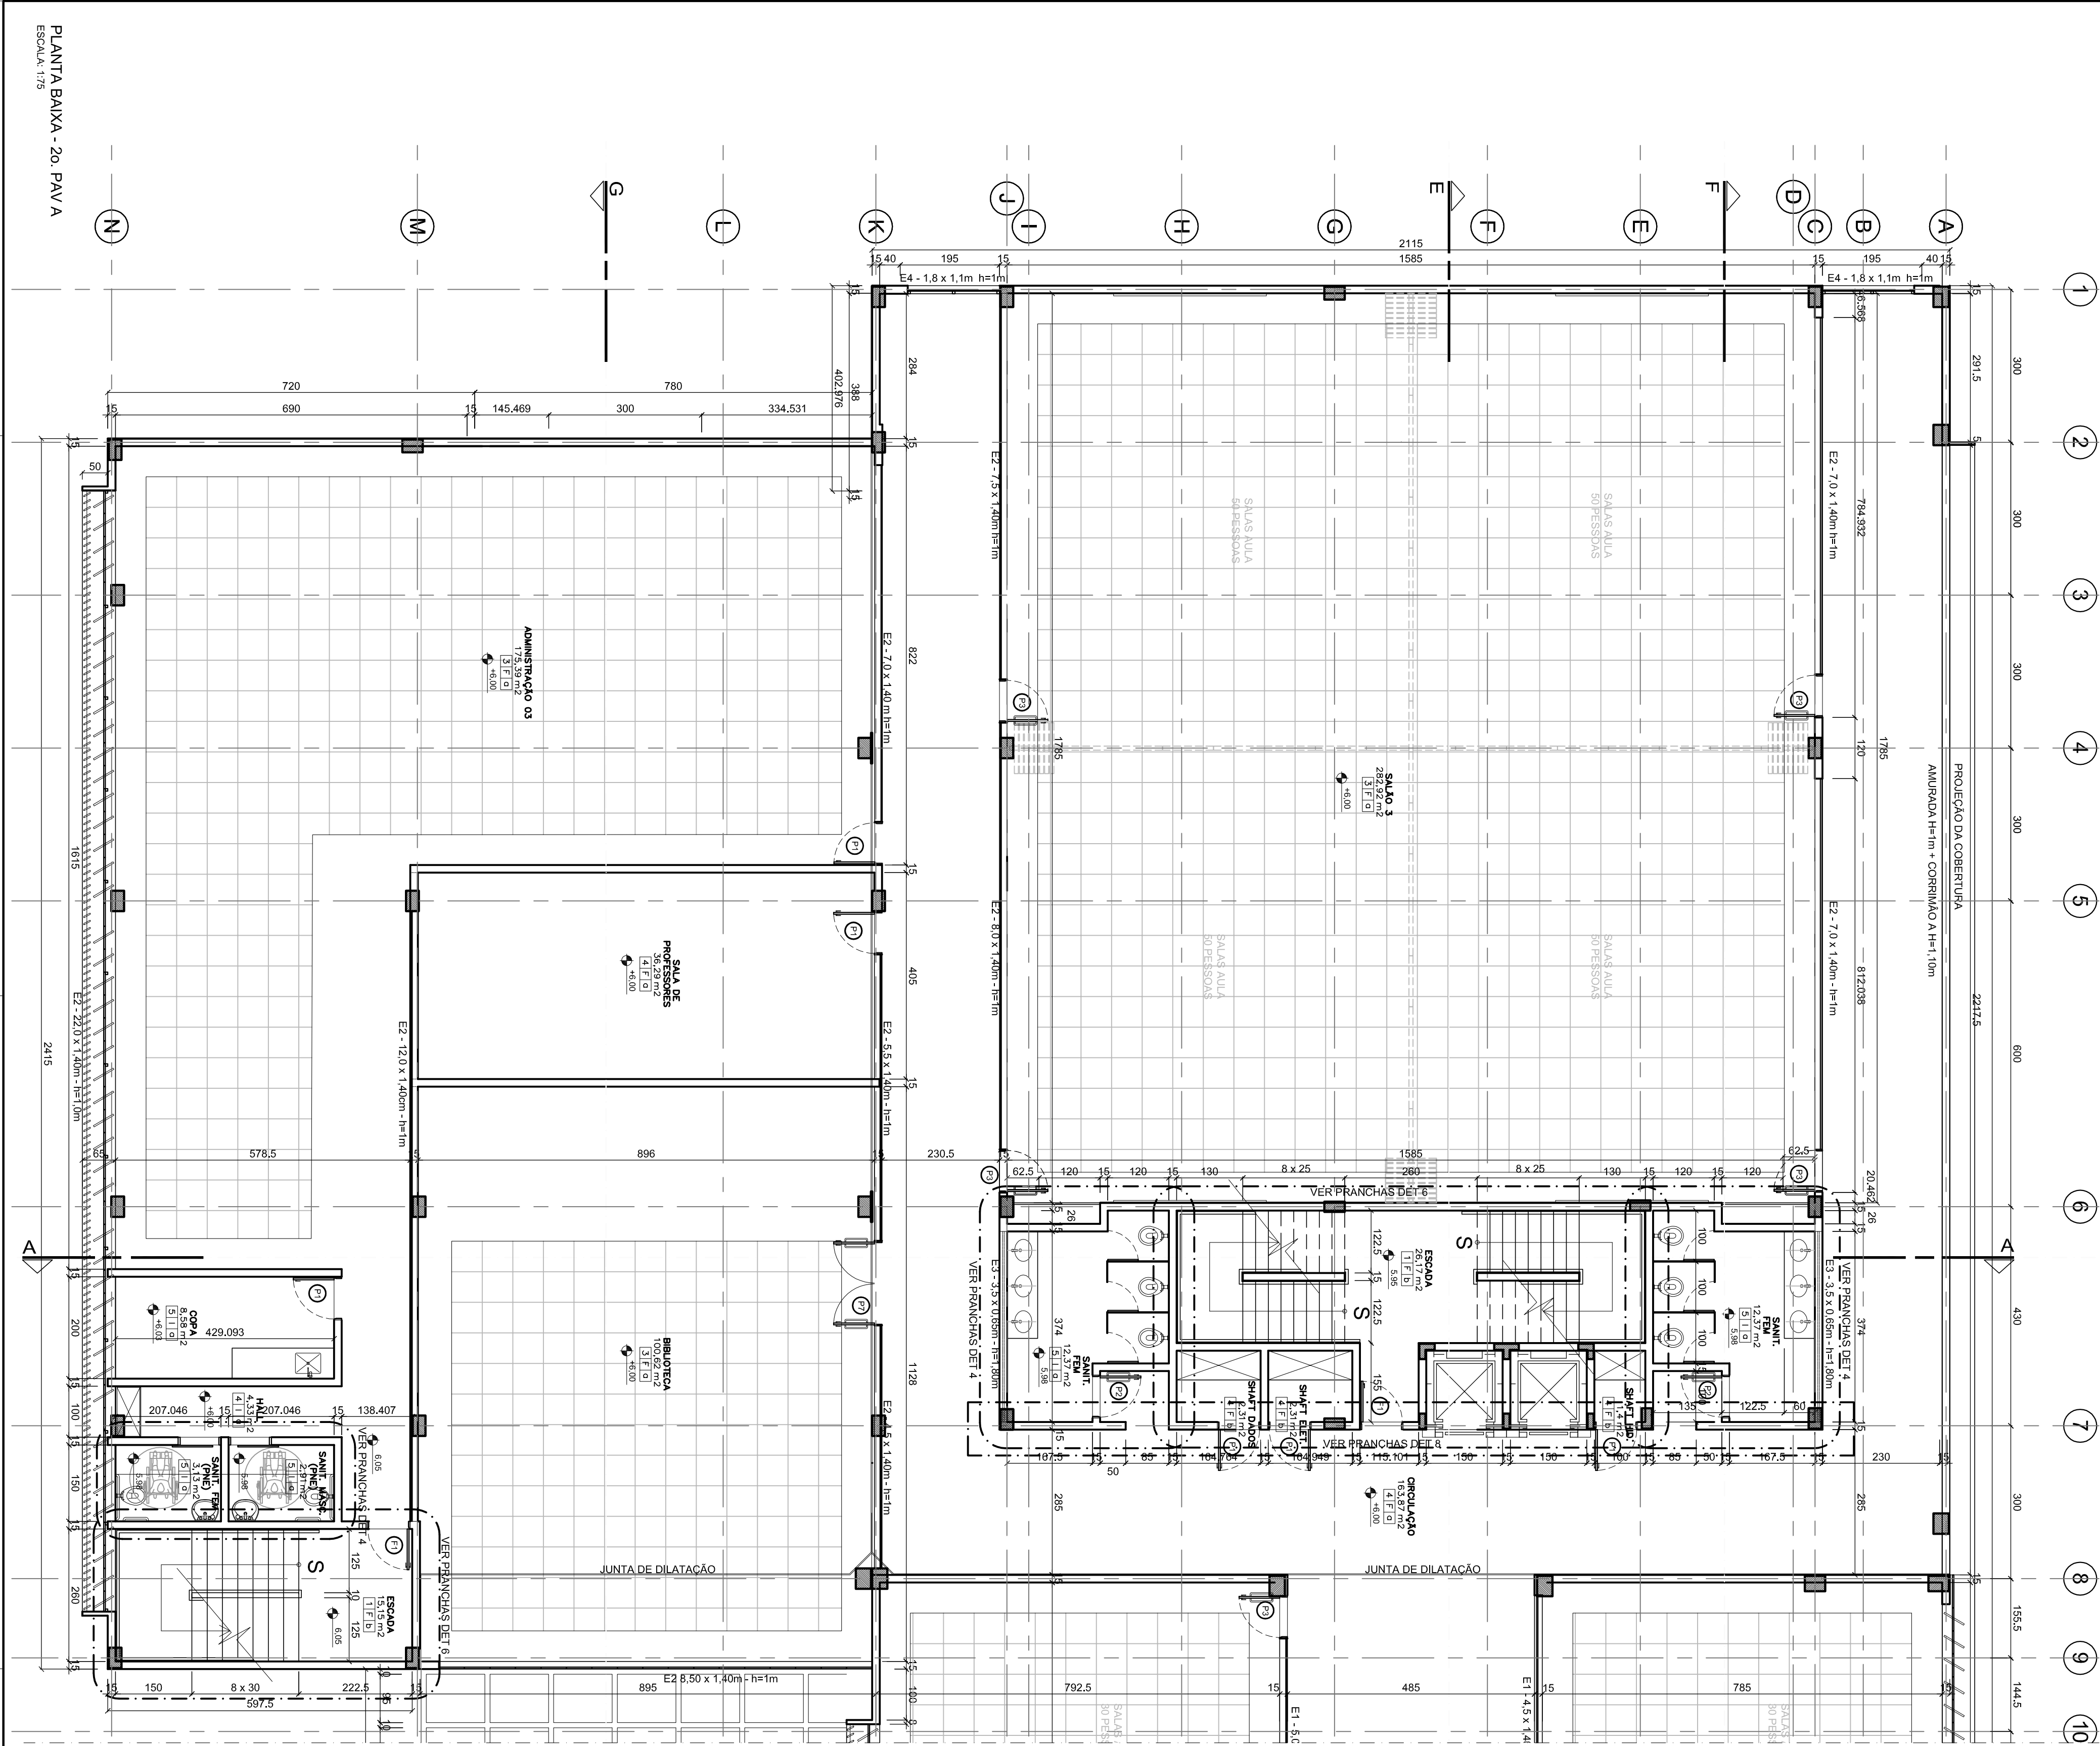


[illegible]

ESPECIFICAÇÃO DE ACABAMENTO

1. GRANITO CINZA ANDORRINHA ARCOADO
2. CARRETE EM PLACAS
3. PISO ELIVADO COM PLACAS DE 60 x 60 cm. REVESTIDA EM LAMINADO VINILICO E LINDO EM CHAPA METALICA
4. LAMINADO VINILICO EM PLACAS 80 x 80cm TIPO PAVIFLEX OU SIMILAR
5. PISO ELIVADO COM PLACAS DE 60 x 60 cm. REVESTIDA EM LAMINADO VINILICO E LINDO EM CHAPA METALICA
6. PISO ELIVADO COM PLACAS DE 60 x 60 cm. REVESTIDA EM LAMINADO VINILICO E LINDO EM CHAPA METALICA
7. PISO MONOLITICO DE ALTA RESISTENCIA ACABAMENTO ANTIDERRAPANTE
8. PAVIMENTO DE CONCRETO PREMOLDADO INTERTRAVADO COM BLOCOS SEXTAVADO VAZADOS PARA GAVIA
9. PAVIMENTO DE CONCRETO PREMOLDADO INTERTRAVADO SEXTAVADO
10. CARRETE EM PLACAS

- [illegible]

- FORRO DE GESSO COM PINTURA PVA COR BRANCO NEVE
- LAJE COM MASSA E PINTURA PVA NA COR BRANCO NEVE
- FORRO ACÚSTICO (VER DETALHE)

ESPECIFICAÇÃO DE ESQUADRIAS

PORTAS DE MADEIRA (H x L)


- P1 - PORTA COM BARRAS (240 x 80cm)
- P2 - PORTA COM BARRAS SEM VISOR (240 x 80cm)
- P3 - PORTA COM BARRAS COM VISOR (240 x 80cm)
- P4 - PORTA DE CORRER (240 x 80cm)
- P5 - PORTA PIVOTANTE (240 x 160cm)
- P6 - PORTA DUPLA COM VISOR (240 x 160cm)
- P7 - PORTA COM BANDEIRA DE VENEZIANA (370 x 80cm)

PORTAS METÁLICAS

- F1 - PORTA CORTA FOGO DE FERRO COM BARRA ANTIPÂNICO(210 x 100cm)
F2 - PORTÃO METÁLICO COM CHAPA CHATA, SISTEMA GUILHOTINA COM USU
DE CONTRA PESO
F3 - GRADIL DE AÇO EXTRUDADO PERMETAL OU SIMILAR

ESQUADRIA DE VIDRO TEMPERADO (L x H do piso

- E1 - ESQUADRIA PIVOTANTE HORIZONTAL, MÓDULOS DE 50cm (50cm x 175cm)
- E2 - ESQUADRIA PIVOTANTE VERTICAL, MÓDULOS DE 50cm (140cm x 100cm)
- E3 - ESQUADRIA MÁXIMA MÓDULOS DE 50cm (95cm x 140cm)
- E4 - ESQUADRIA COM PAU DE VÍDEO CONTÍNUO EM VÁRIOS PAVIMENTOS
- E5 - ESQUADRIA COM PAU DE VÍDEO EM APENAS UM PAVIMENTO
- E6 - ESQUADRIA COM PAU DE VÍDEO EM APENAS UM PAVIMENTO VERTICAL
- E7 - ESQUADRIA DE FECHAMENTO DO VÃO CENTRAL, COM ABERTURAS PIVOTANTE VERTICAL
- E8 - ESQUADRIA MÁXIMA MÓDULOS DE 50cm (95cm x 155cm)
- EB - QUOTE COM VÍDEO FIJO

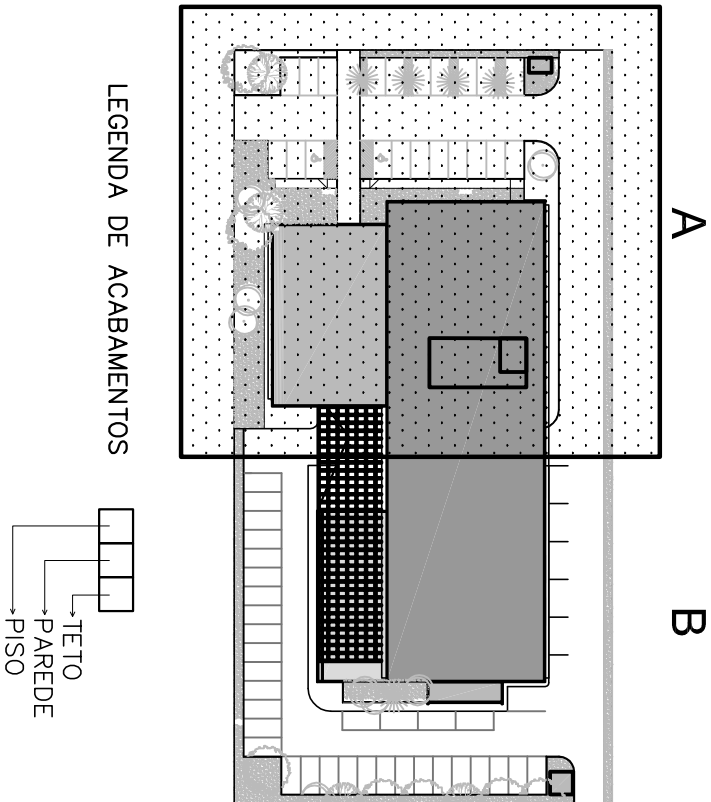

LEGENDA DE ACABAMENTOS

A diagram of a three-story building. The top section is labeled 'TETO', the middle section is labeled 'PAREDE', and the bottom section is labeled 'PISO'.

NOTAS

- MEDIDAS EVENTUAIS, NÍVEIS EM METROS
— O NÍVEL 0,00 CORRESPONDE A COTA DE SOTELIRA DEFINIDA PELA ADMINISTRAÇÃO DO PLANO PILOTO
— O LANCAMENTO ESTRUTURAL NESTE PROJETO É PRELIMINAR. QUALQUER ADAPTAÇÃO NAS DIMENSÕES E NO COMPORTAMENTO DAS PAREDES E PILARES DEVE SER VERIFICADA DETALHES CONSTRUÇÕES PERTINENTES NO PROJETO DE DETALHAMENTO
— EM CASO DE CONFLITO DE PREVALÊNCIA ENTRE O PROJETO GRÁFICO E O CADRÃO DE ESPECIFICAÇÕES, PREVALERÁ A INFORMAÇÃO CONTIDA NO DESENHO.
— ALTERAÇÕES NESTE PROJETO SOMENTE COM AUTORIZAÇÃO EXPRESSA DO MINISTÉRIO DA EDUCAÇÃO

REFERÊNCIA:

- CADERNO DE COMPONENTES
- PLANILHA DE QUANTITATIVOS E TIPOLOGIA ESPECIFICA DO PROJETO
- CADERNO DE ENCARGOS
- MANUAL DE PROJETO

BRASIL Município de Itaipava - RJ Estado do Rio Grande do Sul Ministério da Educação CENTRO DE TREINAMENTO - MINISTÉRIO DA EDUCAÇÃO							
ENDEREÇO:						QUADRA 094 - LOTE 28	
MUNICÍPIO - UF:						SOAS - SETOR DE GRANDES ÁREAS SUL	
PROPRIETÁRIO:						BRÁSILIA - DF	
AUTORES DO PROJETO:						MINISTÉRIO DA EDUCAÇÃO CARLA MAGIEL DAMASCENO - CREIA 13.330-DF IONE NOGUEIRA - CREIA 8.780-DF PAULO CARVAL LE AMARAL NETO - CREIA 8.920-DF	
RESPONSÁVEL TÉCNICO							
PROPRIETARIO							
AUTOR DO PROJETO						CREA 13.330/DI-CDF	
AUTOR DO PROJETO						CREA 8.780-D-F	
RES P. TECNICO						CREA 8.920-D-F	
DUPO						CHETA	
PA							
ESCALA						FRANCHA	
R.D.O.						1/25	
DATA EMISSÃO						MACD2009	
COSTUME						08/15	