



**CORTE**  
ESC. 1/10

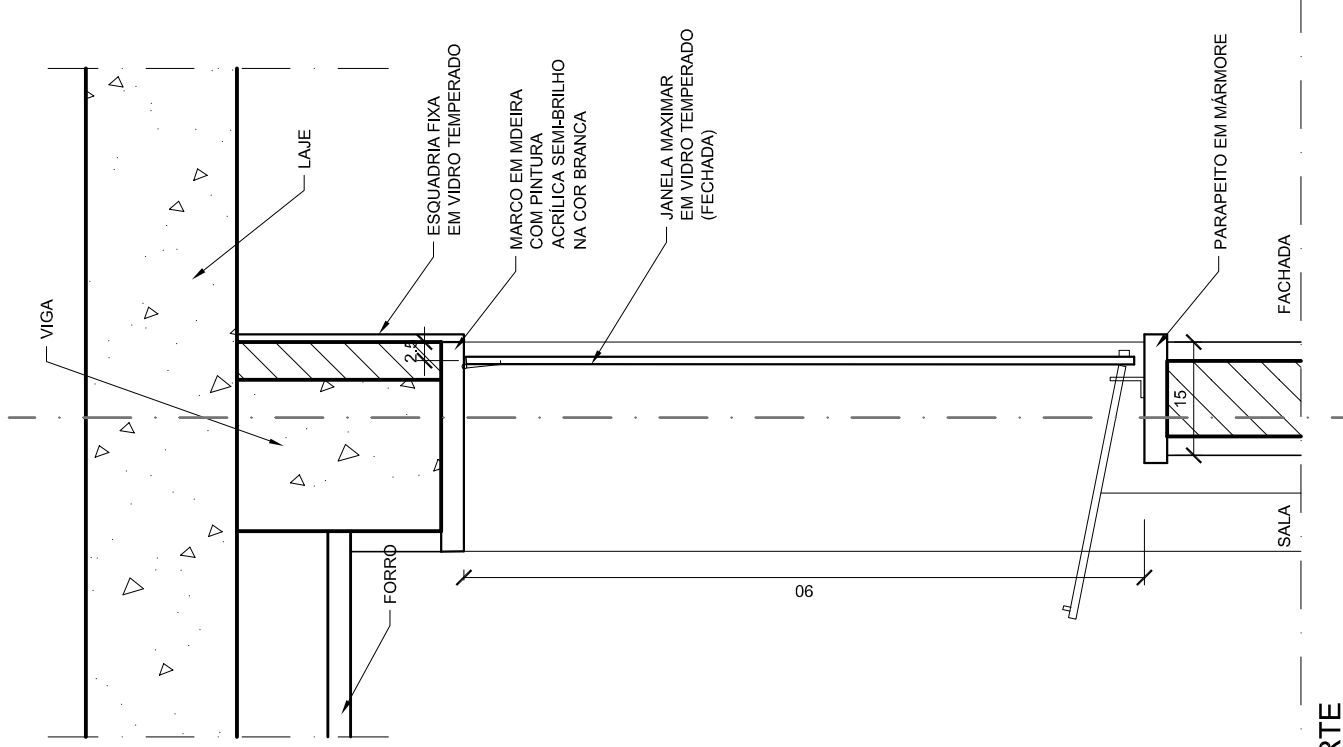

**CORTE**  
ESC. 1/10

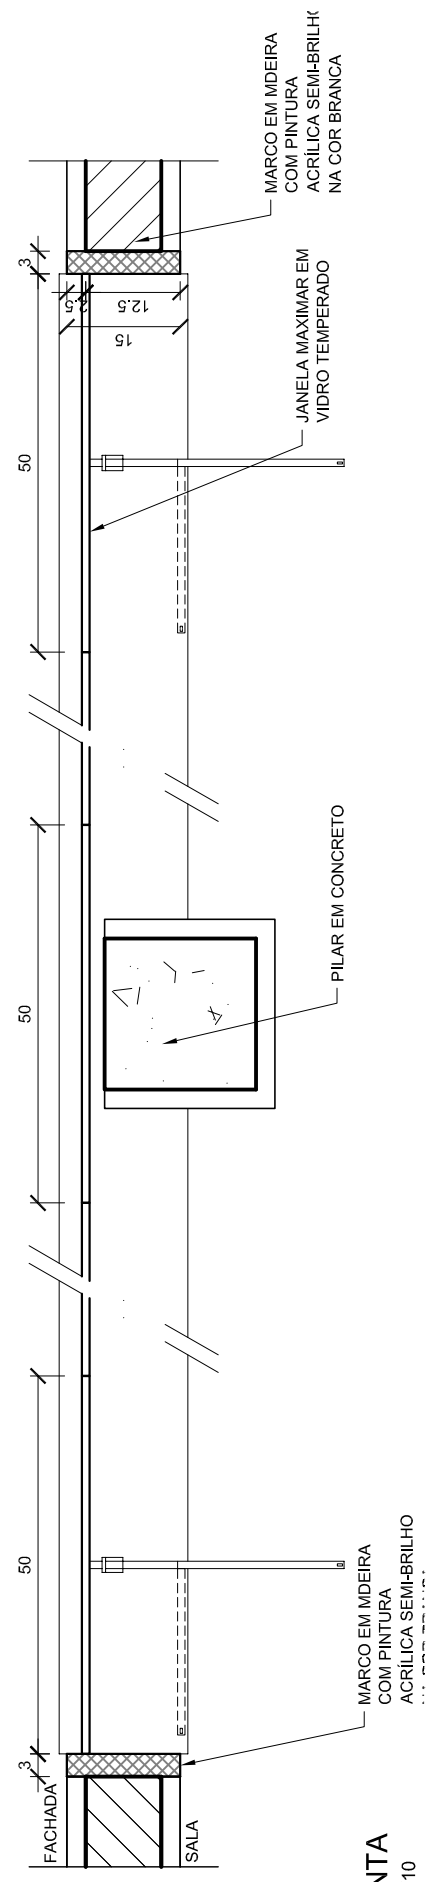

**PLANTA**  
ESC. 1/10

<b>E8-B</b>
COMPONENTE
JANELA / PANO DE VIDRO MAXIMAR / FIXO
160cm (90cm)
FECHAMENTO: vidro temperado 8mm, cor fumê
FERRAGEM: preta fosca

PROJETO
CENTRO DE TREINAMENTO - MEC

APLICAÇÃO (h=155cm)
Peq. Reparos
Credenciamento
Cozinha
TOTAL - 921,60m²
ESCALA: INDICADA
FOLHA ÚNICA