

**E11**

COMPONENTE

JANELA / PANO DE VIDRO / PORTA

CORRER / FIXO / GIRO

460cm (210cm)

FECHAMENTO: vidro temperado 8mm, cor fumê

FERRAGEM: preta fosca

PROJETO

CENTRO DE TREINAMENTO - MEC


APLICAÇÃO

Guarita

TOTAL - 9,66m<sup>2</sup>

ESCALA: INDICADA


FOLHA ÚNICA

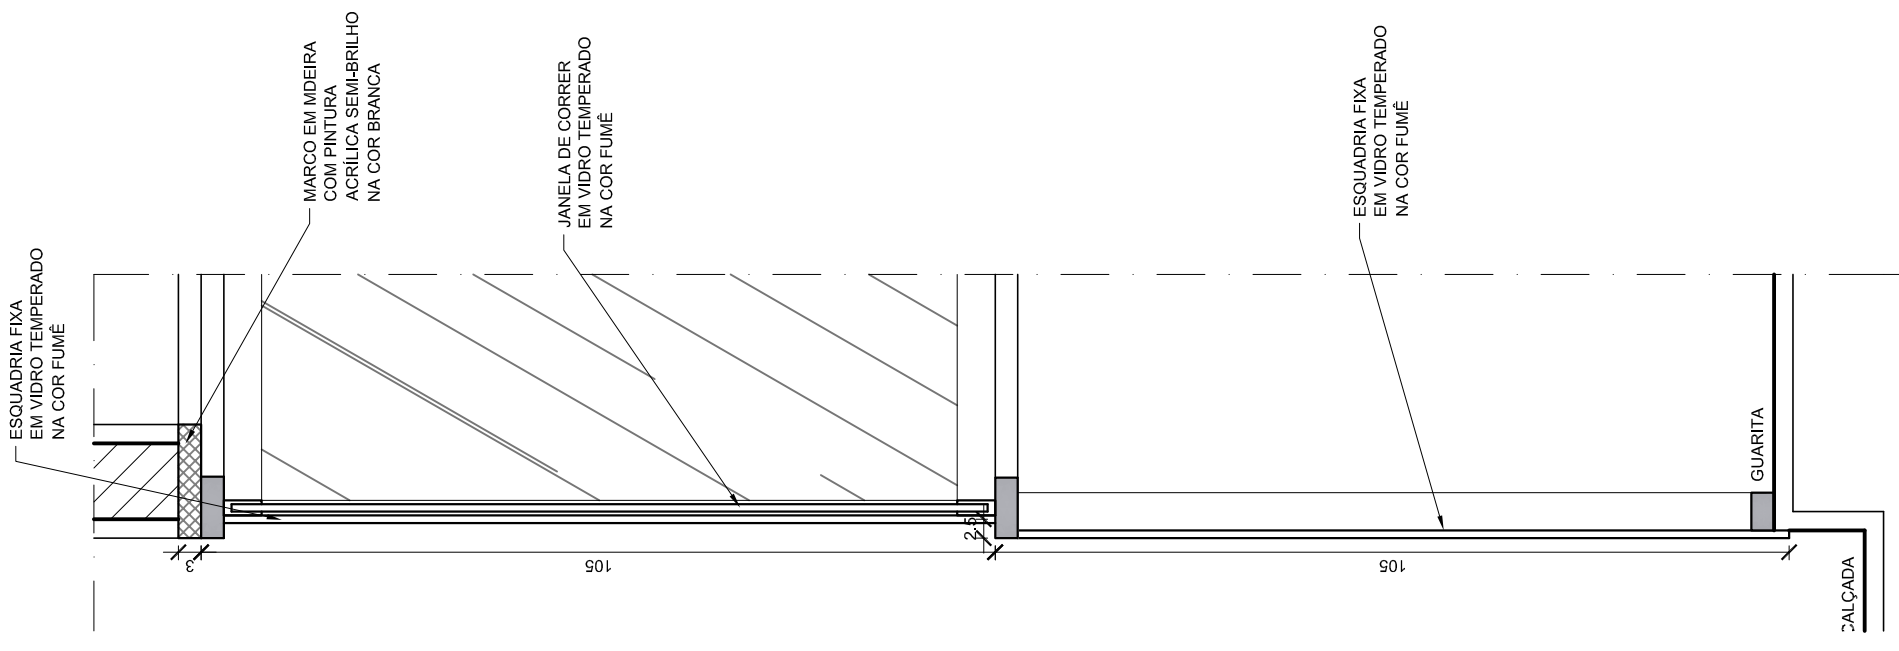

**CORTE**

ESC. 1/10

OBSERVAÇÃO: Referência - Ver desenho Detalhe da Guarita

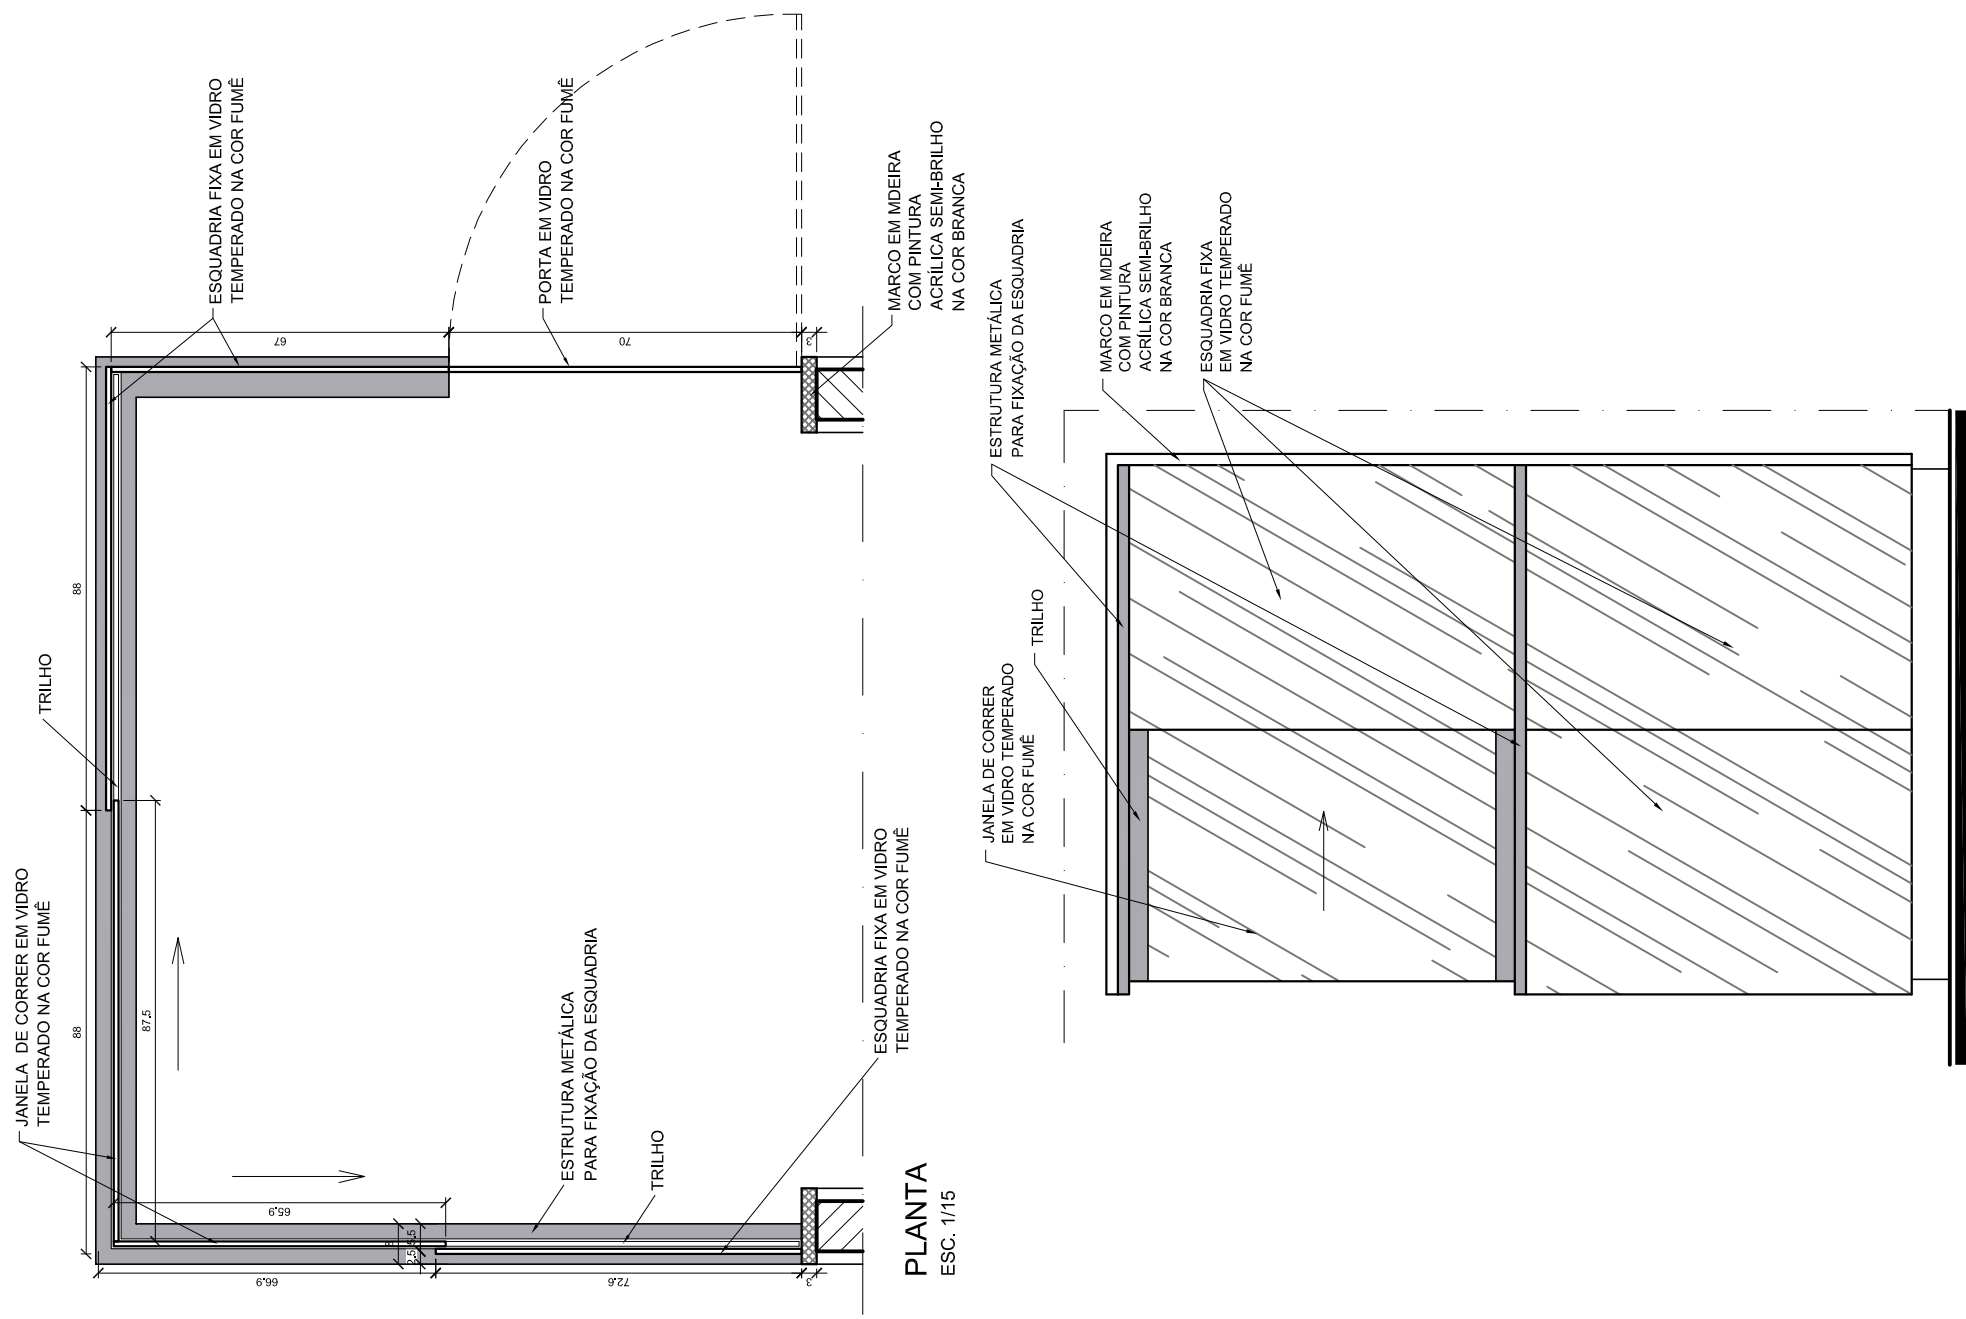

**PLANTA**

ESC. 1/15



**VISTA**

ESC. 1/20