
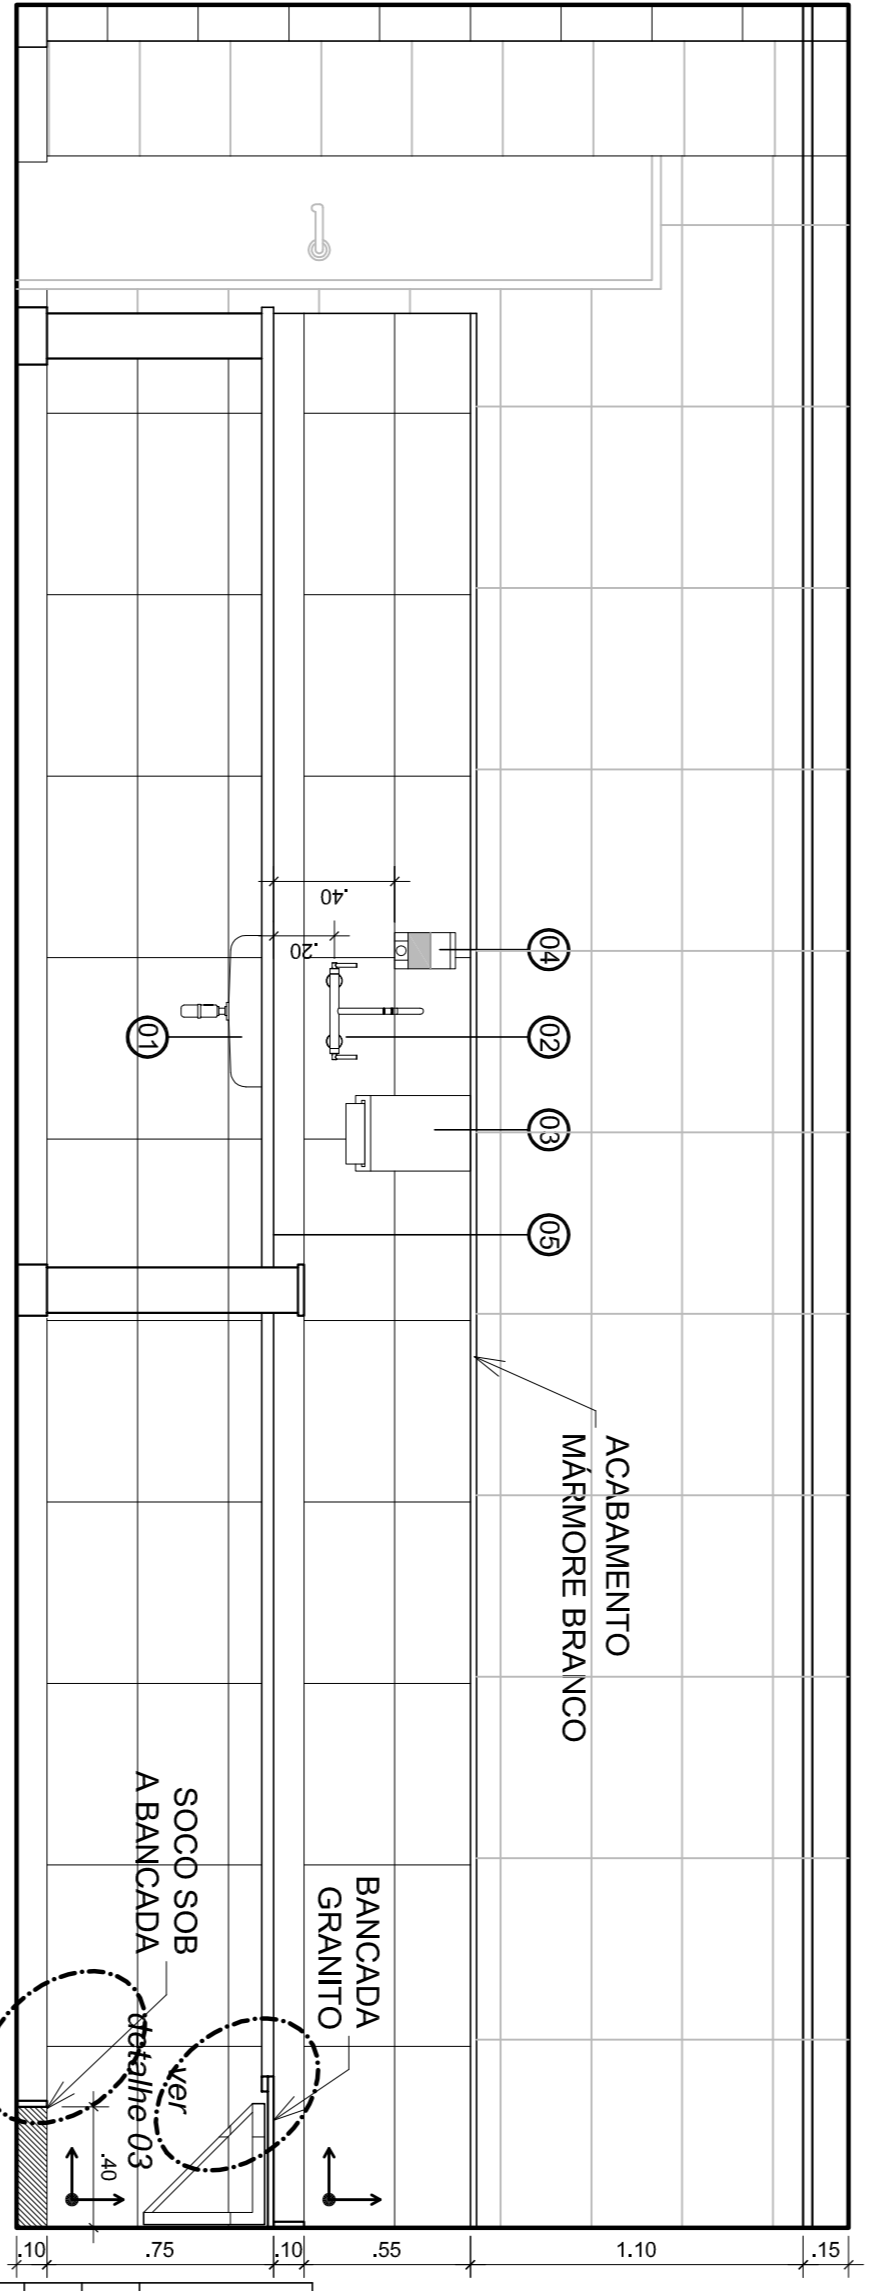




VISTA 1

VISTA 2

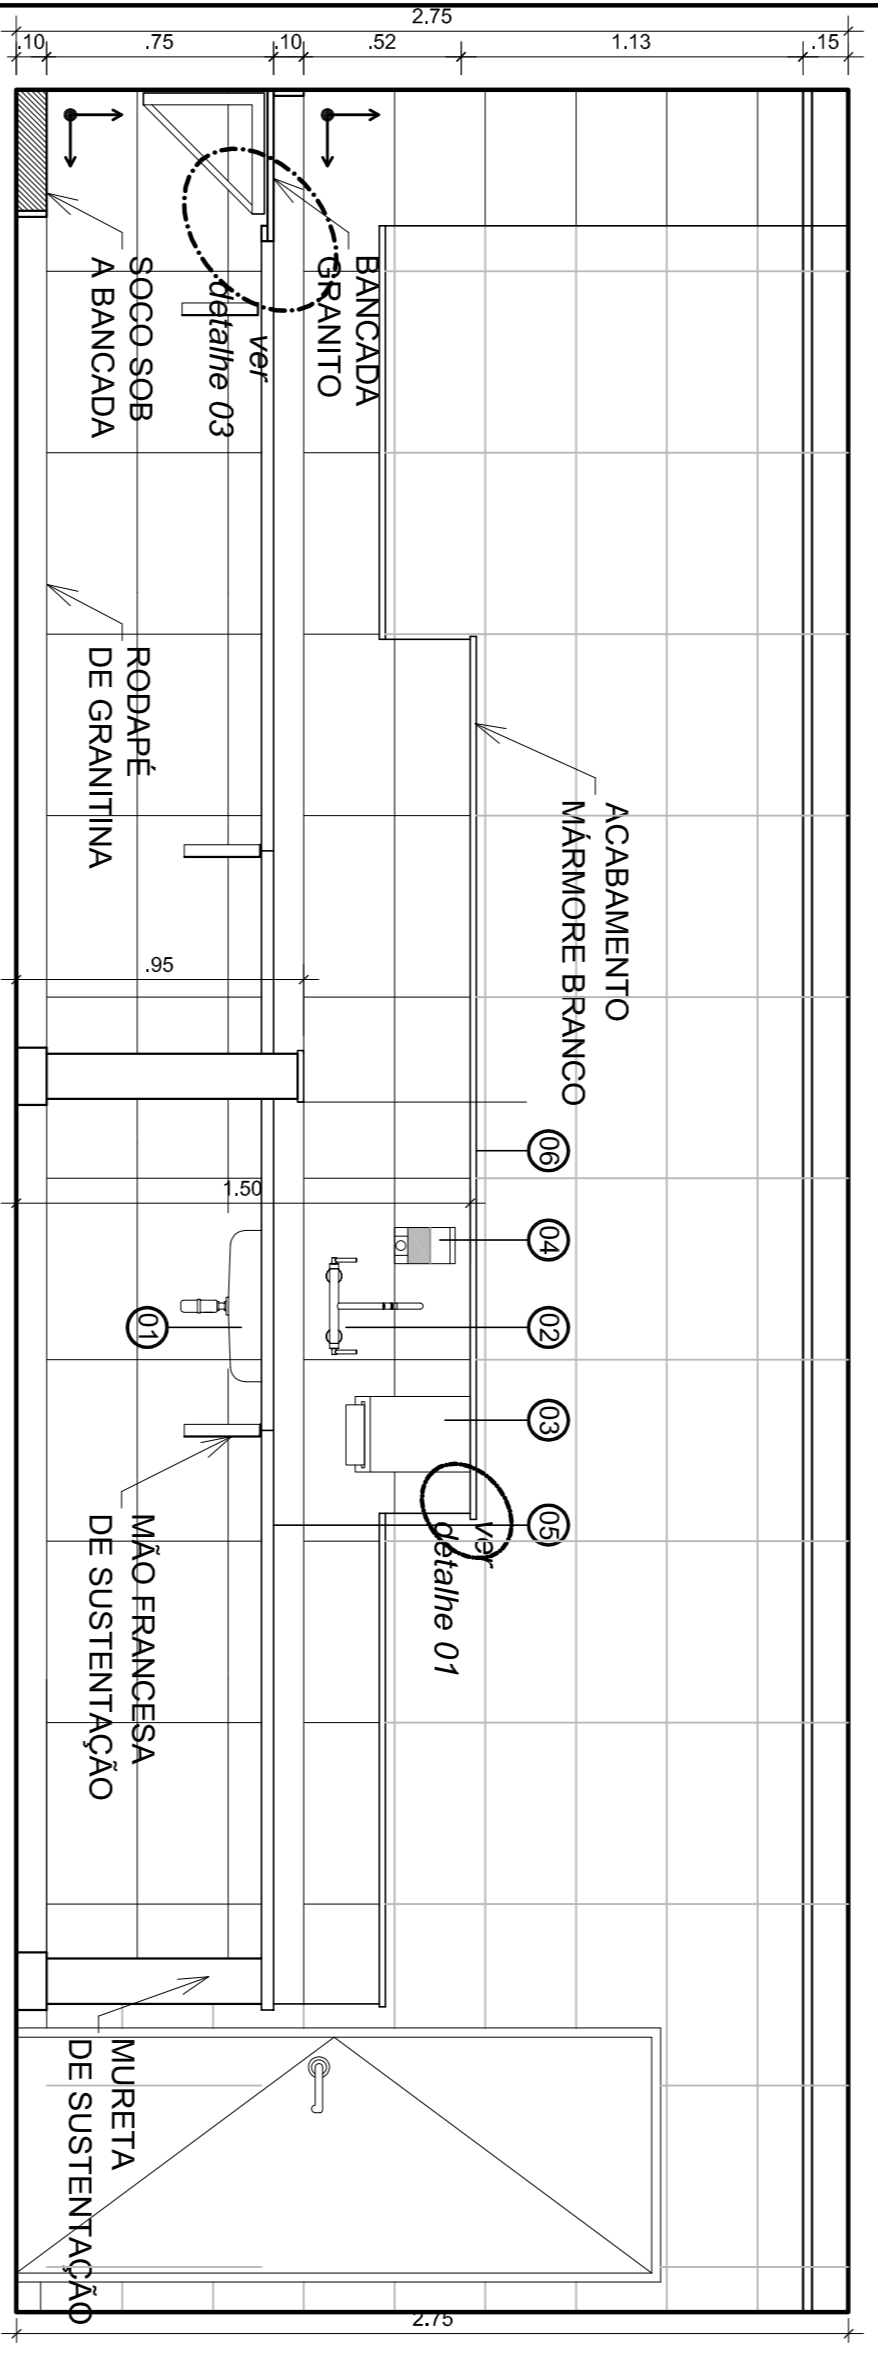

VISTA 3

VISTA 4

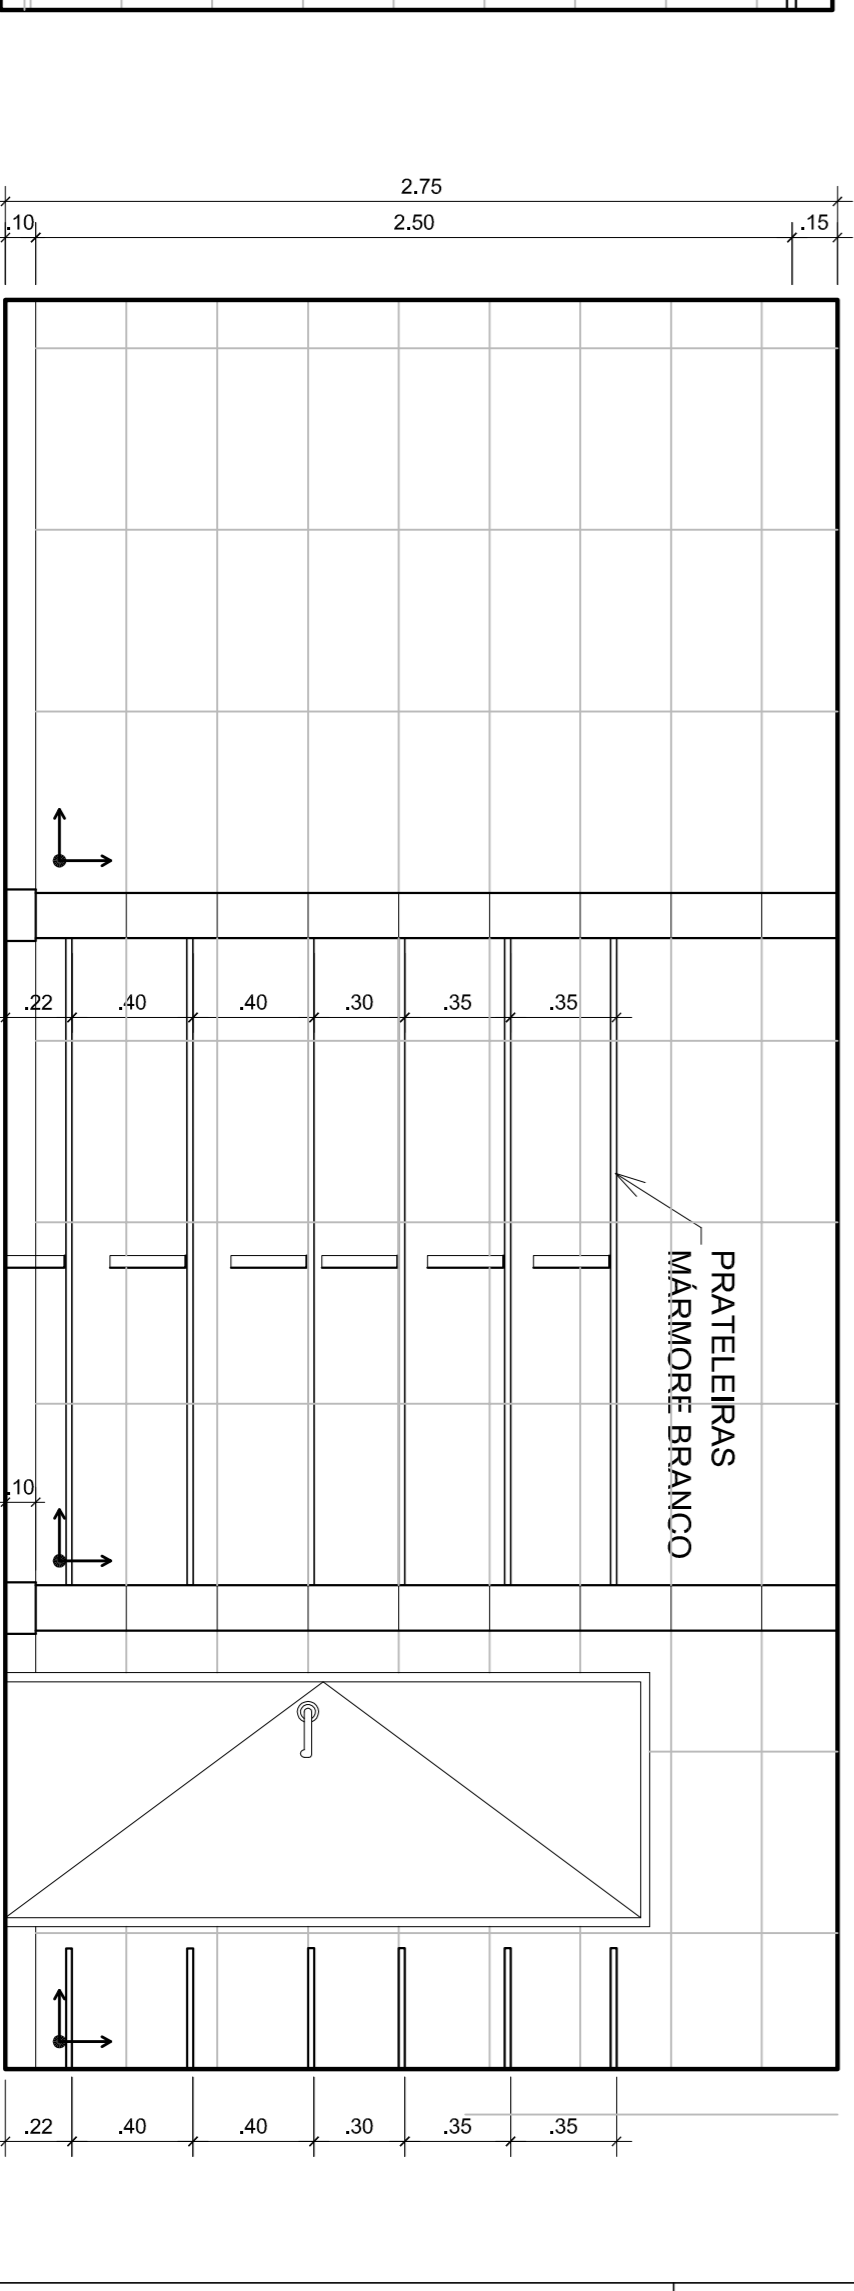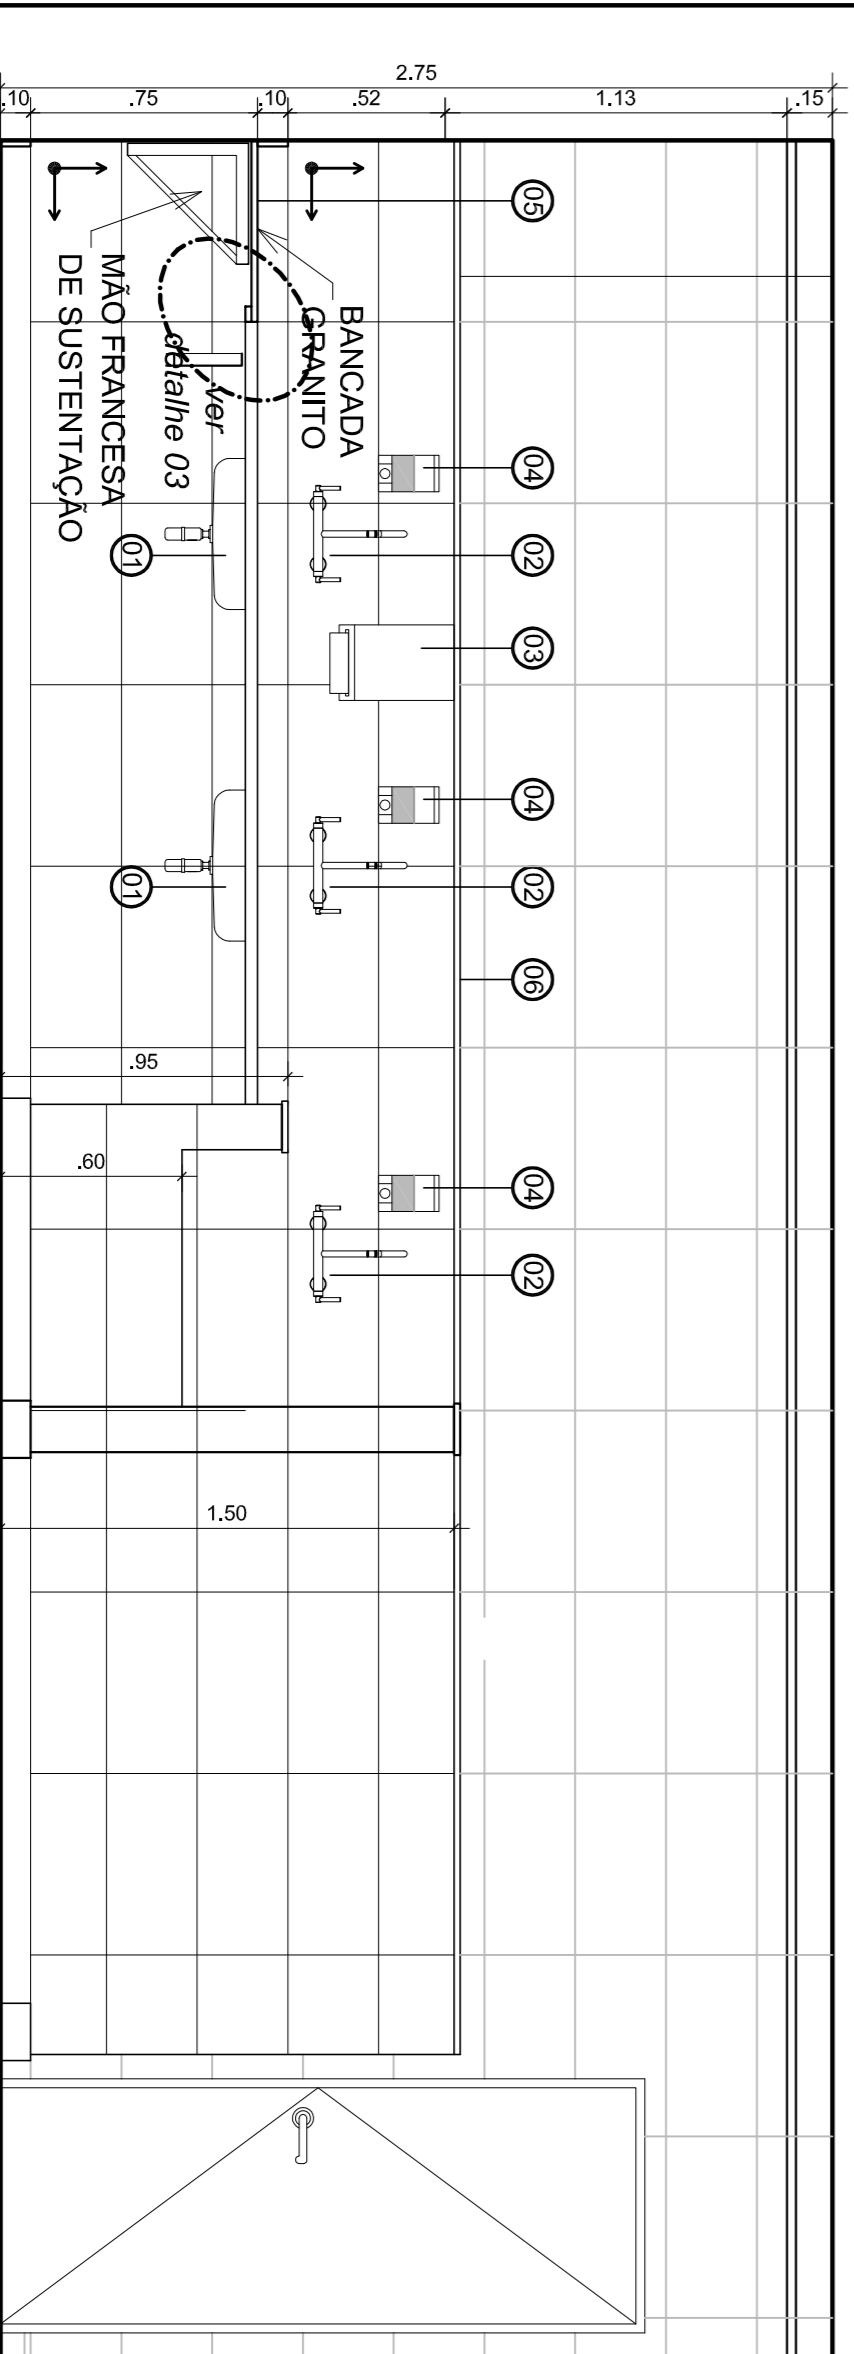

VISTA 5

VISTA 6

ESPECIFICAÇÃO DE ACESSÓRIOS

1. CUBA EM INOX PARA COZINHA (60x40cm)
2. MISTURADOR DE PAREDE BRANCO COM AQUECER ARTICULÁVEL E MECANISMO DE MEIA TORÇÃO
3. DISPENSER PARA TOALHA DE PAPEL INTERMEDIADA DA LADEIRA OU SIMILAR
4. SABONETEIRA EM PLÁSTICO ABS E RESERVATÓRIO EM ACRÍLICO COM BOMBA DOSADORA DA LADEIRA OU SIMILAR
5. BANCADA DE GRANITO CINZA ADORNINA ESP-2CM COM ACABAMENTO DUPL.O
6. PRATELEIRACABAMENTO DE MARMORE BRANCO ESPECIAL ESP-2CM

OBSERVAÇÕES

OS LOCOS LIVRES SOB AS BANCADAS SÃO RESERVADOS PARA GUARDA DE MANTENIMENTOS EM CONTÊINERS DE RODINHA PARA PERMITIR A COMPLETA HIGIENIZAÇÃO

ESPECIFICAÇÃO DE ACABAMENTOS

- PISO**
6. PISO MONOLÍTICO DE ALTA RESISTÊNCIA ACABAMENTO ANTIDERRAPANTE
- PAREDE**
1. CERÂMICA RETIFICADA 30 x 60 cm ACABAMENTO BRILHANTE COOR BRANCA
- TEIJO**
- a. FORRO DE GESSO COM PINTURA PVA COR BRANCO NEVE

LEGENDA



NOTAS

- MEDIDAS EM CENTÍMETROS, NÍVEIS EM METROS
- VERIFICAR POSIÇÃO EXATA DOS PILARES NO PROJETO ESTRUTURAL
- EM CASO DE CONFLITO DE INFORMAÇÕES ENTRE O PROJETO GRÁFICO E O CADERNO DE ESPECIFICAÇÕES, PREVALECE A INFORMAÇÃO CONTIDA NO DESENHO.
- ALTERAÇÕES NESTE PROJETO SOMENTE COM AUTORIZAÇÃO EXPRESSA DO MINISTÉRIO DA EDUCAÇÃO

REFERÊNCIA:

- ARQUITETURA - PLANTAS BAIXAS
- PRANCHAS DET 1 - MAPEAMENTO DE PISO
- PRANCHAS DET 2 - MAPEAMENTO DE FORRO
- PRANCHAS DET 4 - AMPLIAÇÃO DOS SANITÁRIOS
- CADERNO DE COMPONENTES
- PLANILHA DE QUANTITATIVOS E TIPOLOGIA ESPECÍFICA DO PROJETO
- PLANILHA DE COMPONENTES
- MANUAL DE PROJETO



Ministério da Educação

CENTRO DE TREINAMENTO - MINISTÉRIO DA EDUCAÇÃO

QUADRA 604 - LOTE 28

SAC - SETOR DE GRANDES ÁREAS SUL

ENERGECO

MUNICÍPIO - UF

BRASILIA - DF

PROPRIETÁRIO

MINISTÉRIO DA EDUCAÇÃO

CARLA MAGEL DAMASCENO - CREIA 13.559/07-DF

ROSE NOGUEIRA - CREIA 9.782/DF

PAULO DEBENS DE ARAUJO NETO - CREIA 9.829/DF

AUTORES DO PROJETO

RESPONSÁVEL TÉCNICO:

PROPRIETÁRIO

AUTOR DO PROJETO

AUTOR DO PROJETO

RESP. TÉCNICO

CREIA 13.559/07-DF

CREIA 9.782/DF

CREIA 9.829/07-DF

CREIA

RA

CREA

PROJETO EXECUTIVO

COZINHA E DESPENSAS

VISTAS 01 A 06

AMPLIAÇÃO

DET 5

02/03



COORDENADOR	ARQUITETURA	PROJETO EXECUTIVO	DET 5
DESENHO	PROJETO	DATA EMISSÃO	FRANQUISA
R.00	R.00	15/06/2009	02/03
COSTUME	R.00		