




VISTA 7  
ESCALA: 1/25

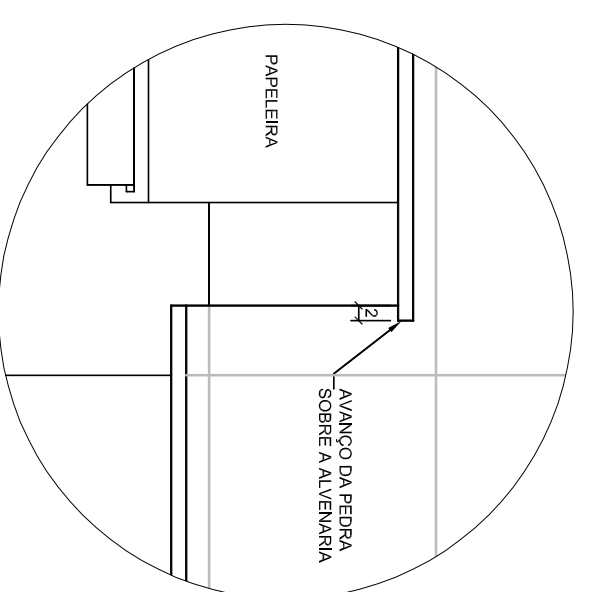

DETALHE 1  
ACABAMENTO MURETA  
ESCALA 1/10

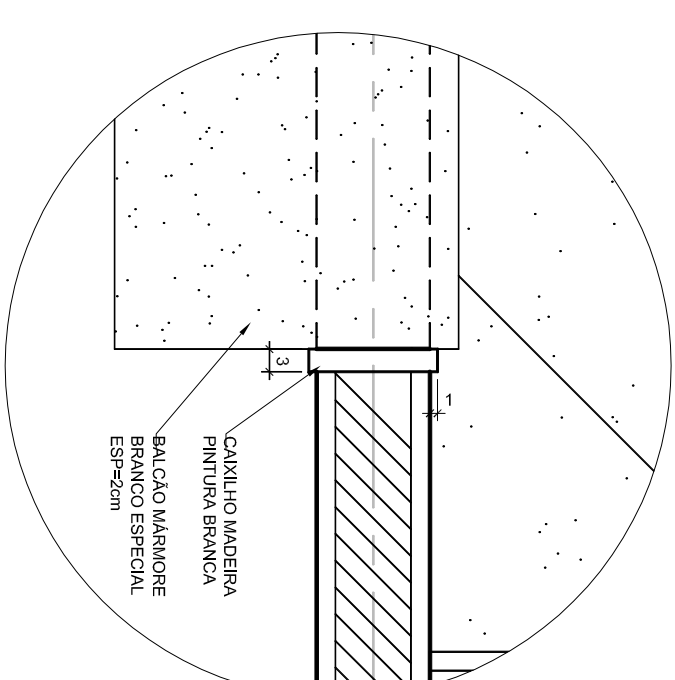

DETALHE 2  
ACABAMENTO BALÇÃO  
ESCALA 1/10

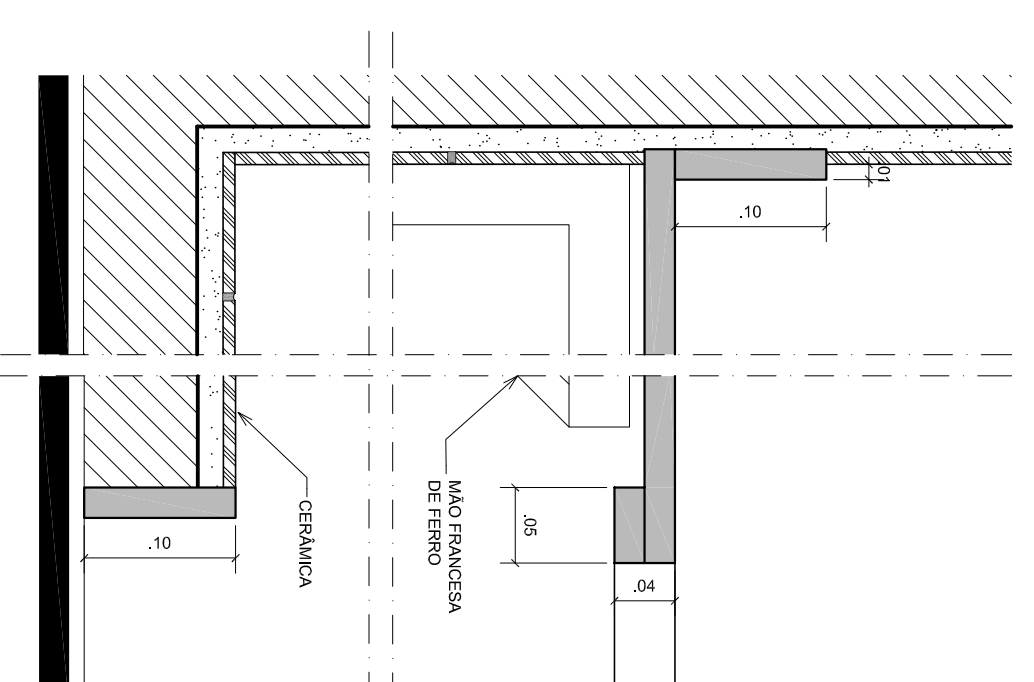

DETALHE 3  
DETALHES DA BANCADA  
ESCALA 1/3

**ESPECIFICAÇÃO DE ACESSÓRIOS**

- CUBA EM INOX PARA COZINHA (60x40cm)
- MISTURADOR DE PAREDE BRONZE COM AQUECEDOR ARTICULÁVEL E MECANISMO DE MEIA TORÇÃO
- DISPENSER PARA TOALHA DE PAPEL INTERPILHADA DA LADEIRA OU SIMILAR
- SABONETEIRA EM PLÁSTICO ABS E RESERVATÓRIO EM ACRÍLICO COM BOMBA DOSADORA DA LADEIRA OU SIMILAR
- BANCADA DE GRANITO CINZA ADORNINA ESP=2CM COM ACABAMENTO DUPL-O
- PRATELHEIRA/ACABAMENTO DE MARMORE BRANCO ESPECIAL ESP=2CM

**OBSERVAÇÕES**

OS LOCOS LIVRES SOB AS BANCADAS SÃO RESERVADOS PARA GUARDA DE MANTENIMENTOS EM CONTORNOS DE RODINA PARA PERMITIR A COMPLETA HIGIENIZAÇÃO

**ESPECIFICAÇÃO DE ACABAMENTOS**

**PISO**

6. PISO MONOLÍTICO DE ALTA RESISTÊNCIA ACABAMENTO ANTIDERRAPANTE

**PAREDE**

1. CERÂMICA RETIFICADA 30 x 60 cm ACABAMENTO BRILHANTE COR BRANCA

**TEIJO**

- a. FORRO DE GESSO COM PINTURA PVA COR BRANCO NEVE

**LEGENDA**




**NOTAS**


- MEDIDAS EM CENTÍMETROS, NÍVEIS EM METROS
- VERIFICAR POSIÇÃO EXATA DOS PILARES NO PROJETO ESTRUTURAL
- EM CASO DE CONFLITO DE INFORMAÇÕES ENTRE O PROJETO GRÁFICO E O CADERNO DE ESPECIFICAÇÕES, PREVALECE A INFORMAÇÃO CONTIDA NO DESENHO.
- ALTERAÇÕES NESTE PROJETO SOMENTE COM AUTORIZAÇÃO EXPRESSA DO MINISTÉRIO DA EDUCAÇÃO

**REFERÊNCIA:**

- ARQUITETURA – PLANTAS BAIXAS
- PRANCHAS DET 1 – MAPEAMENTO DE PISO
- PRANCHAS DET 2 – MAPEAMENTO DE FORRO
- PRANCHAS DET 4 – AMPLIAÇÃO DOS SANITÁRIOS
- CADERNO DE COMPONENTES
- PLANILHA DE QUANTITATIVOS E TIPOLOGIA ESPECÍFICA DO PROJETO
- PLANILHA DE QUANTITATIVOS
- MANUAL DE PROJETO

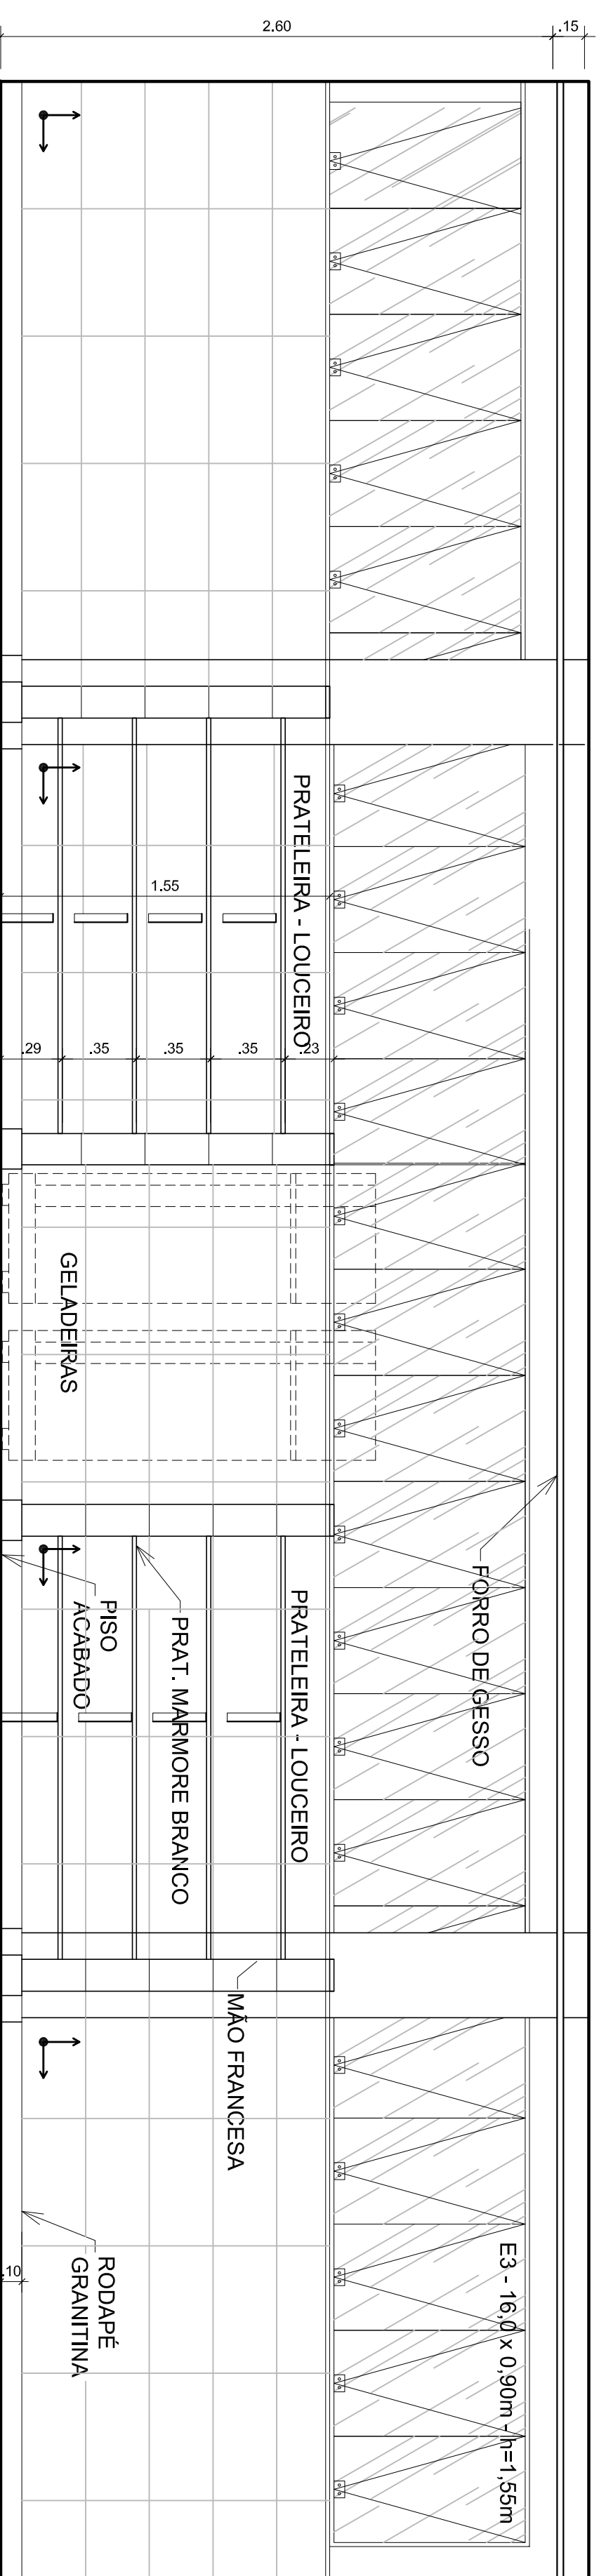

VISTA 8  
ESCALA: 1/25

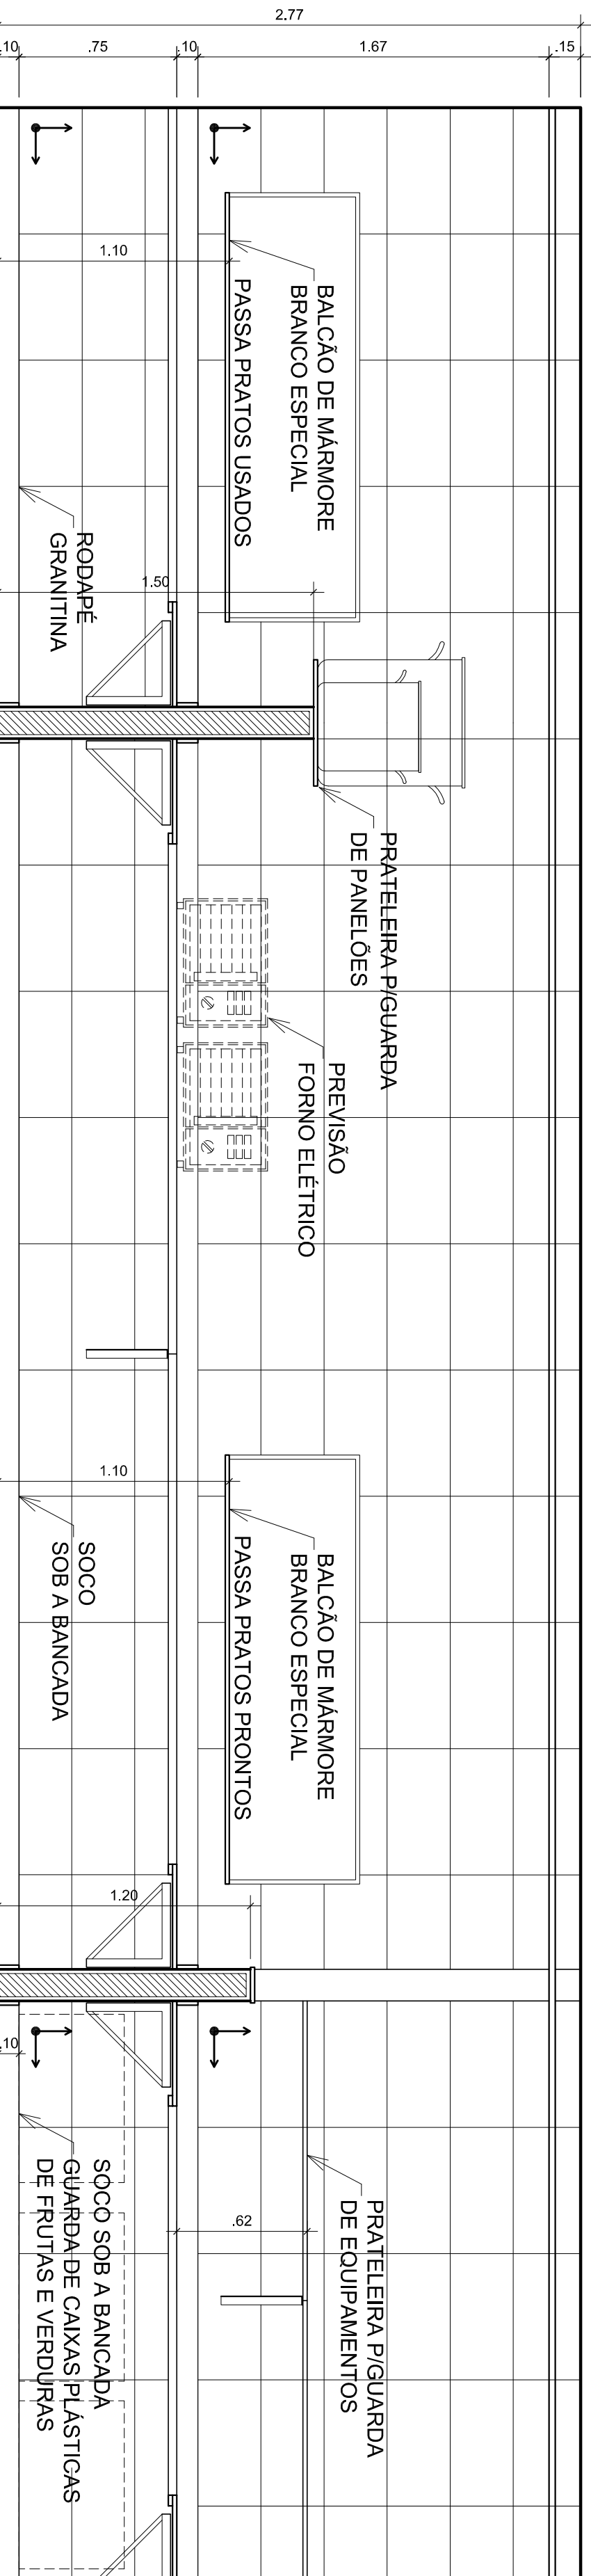

VISTA 9  
ESCALA: 1/25





CENTRO DE TREINAMENTO - MINISTÉRIO DA EDUCAÇÃO

ENERGECQ - QUADRA 604 - LOTE 28

MUNICÍPIO - UF - BRASILIA - DF

PROPRIETÁRIO - MINISTÉRIO DA EDUCAÇÃO

AUTORES DO PROJETO - CARLA MAGDEL DAVASCELO - CREA 13.559/D-DF

RESPONSÁVEL TÉCNICO - JONE NOGUEIRA - CREA 9.780/D-DF

PAULO DEBORA DE ARAUJO NETO - CREA 9.890/D-DF

PROPRIETÁRIO - CREA 13.559/D-DF

AUTOR DO PROJETO - CREA 9.780/D-DF

AUTOR DO PROJETO - CREA 9.780/D-DF

AUTOR DO PROJETO - CREA 13.559/D-DF

RESP. TÉCNICO - CREA

DEFO - CREA

RA

PROJETO EXECUTIVO

COZINHA E DESPENSAS

VISTAS 7 A 9

AMPLIAÇÃO

ESCALA 1/25

DATA EMISSÃO

03/03

FRANCIÇA

DET 5











